Em cópias deste desenho com formato diferente do A1 atender à escala gráfica

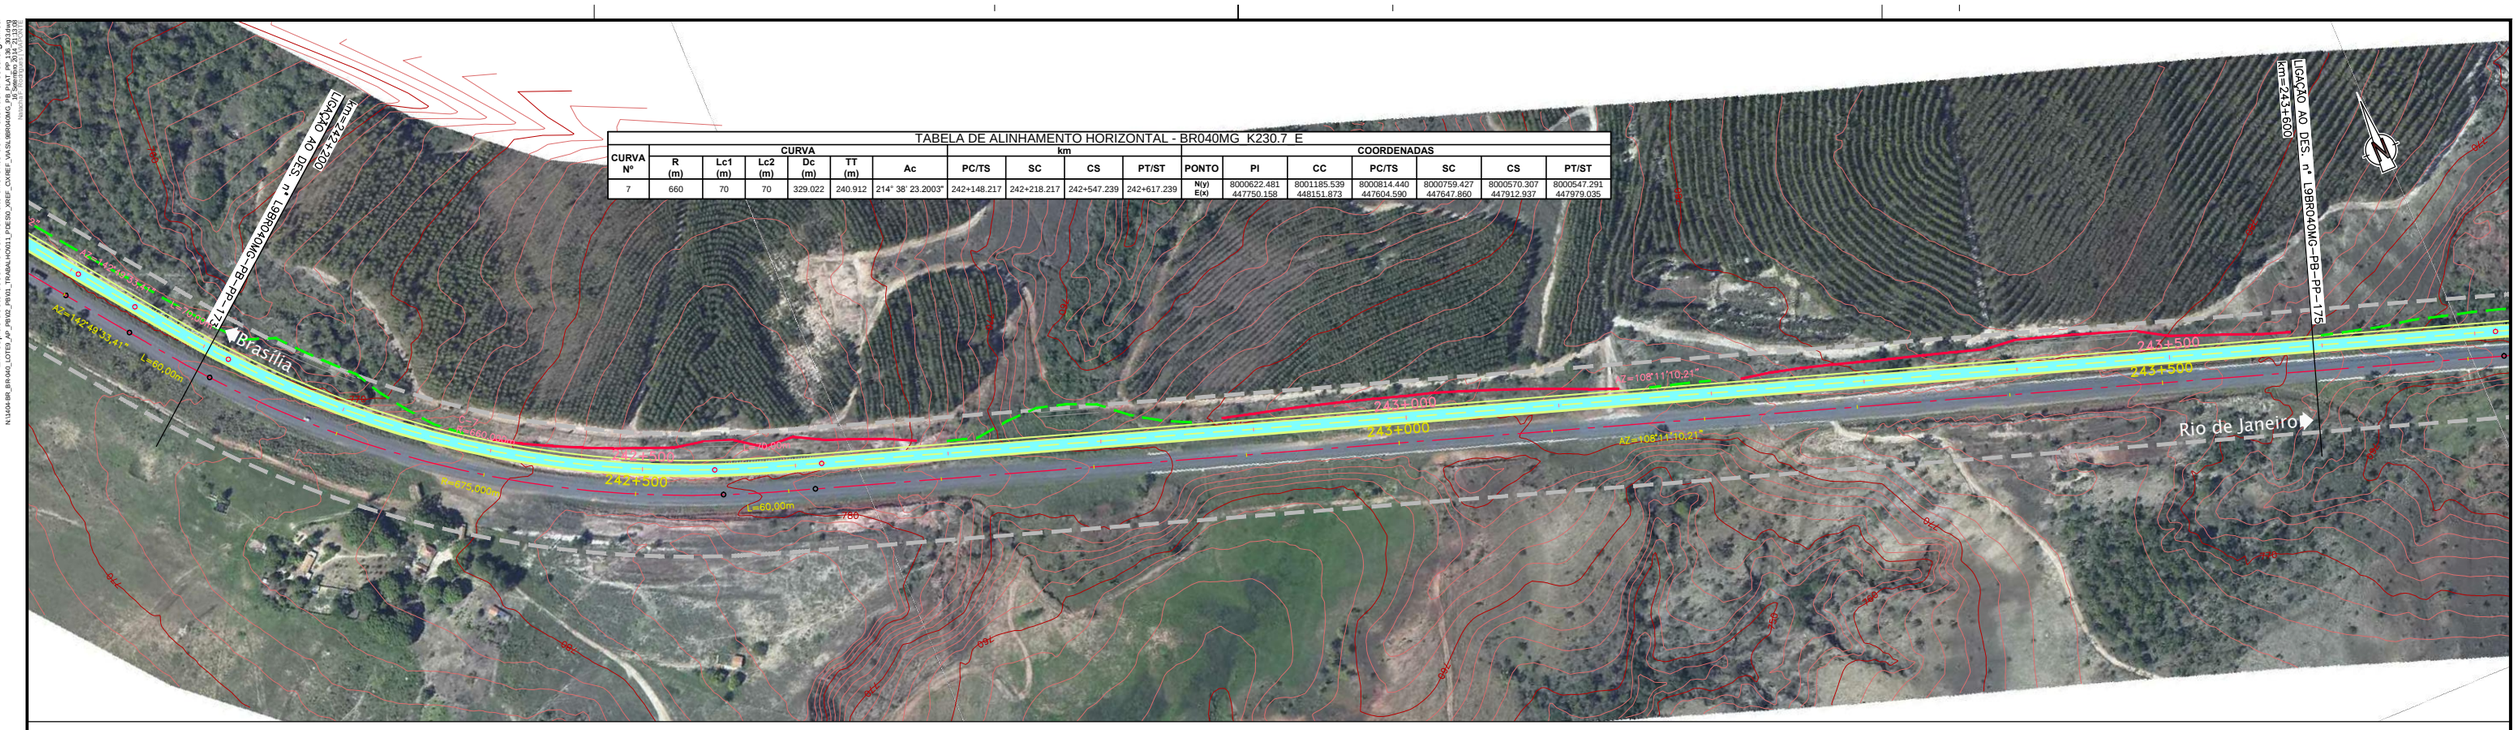

TABELA DE ALINHAMENTO HORIZONTAL - BR040MG K230.7 E

CURVA Nº	CURVA R (m)	Lc1 (m)	Lc2 (m)	Dc (m)	TT (m)	Ac	km PC/TS	SC	CS	PT/ST	PONTO	COORDENADAS PI	CC	PC/TS	SC	CS	PT/ST
7	660	70	70	329.022	240.912	214° 38' 23.2003"	242+148.217	242+218.217	242+547.239	242+617.239	N(y)	8000622.481	8001185.539	8000814.440	8000759.427	8000570.307	8000547.291
											E(x)	447750.158	448151.873	447604.590	447647.860	447912.937	447979.035

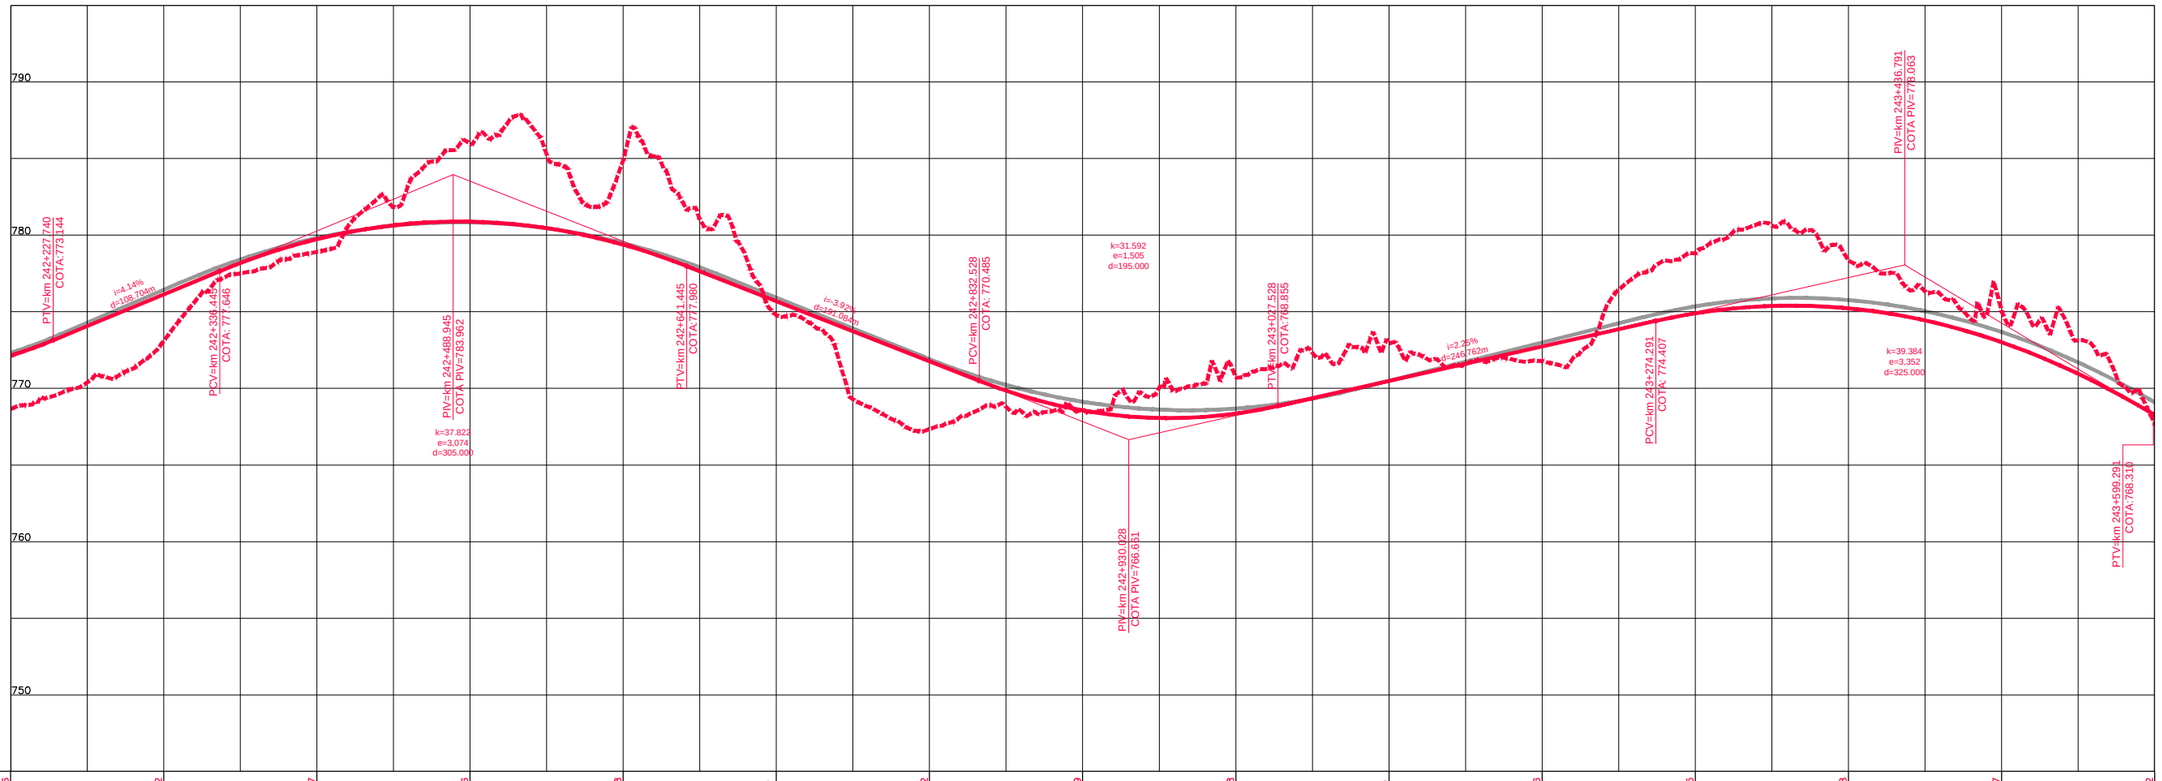

COTAS TERRENO PISTA NOVA ESQUERDA/DIREITA	768.656		773.112		778.907		785.986		784.898		774.77		767.342		768.619		770.748		772.98		771.786		778.805		778.368		775.097		767.722
COTAS PROJETO PISTA NOVA ESQUERDA/DIREITA	772.148		776.137		779.744		780.884		779.379		775.684		771.761		768.559		768.355		770.485		772.735		774.901		775.229		773.017		768.267
ESTAQUEAMENTO	12110		12115		12120		12125		12130		12135		12140		12145		12150		12155		12160		12165		12170		12175		12180
QUILOMETRAGEM	242+200		242+300		242+400		242+500		242+600		242+700		242+800		242+900		243+000		243+100		243+200		243+300		243+400		243+500		243+600

ANTT	CONCESSIONÁRIA BR040	VIAPONTE — Engenharia, Ltda.	Projecto: **BR-040 DF / GO / MG** TRECHO BRASÍLIA / DF - JUÍZ DE FORA / MG	Projetou: Paulo Gomes/João Campos Colaborou: Luís Lima/Carlos Martins Desenhou: Natacha Rodrigues Resp. Téc.: Luis Seraphim CREA-SP:0601479273	Alt. / Descrição / Elaborou / Data	Escalas:	Designação: PROJETO - CONTRATO CLÁUSULA 6.10 **TRAÇADO** PROJETO GEOMÉTRICO km 242+200 ao km 243+600

Número: L9BR040MG-PB-PP-174 | Rev. 0 | Núm. Folha: | Data: 07 2014