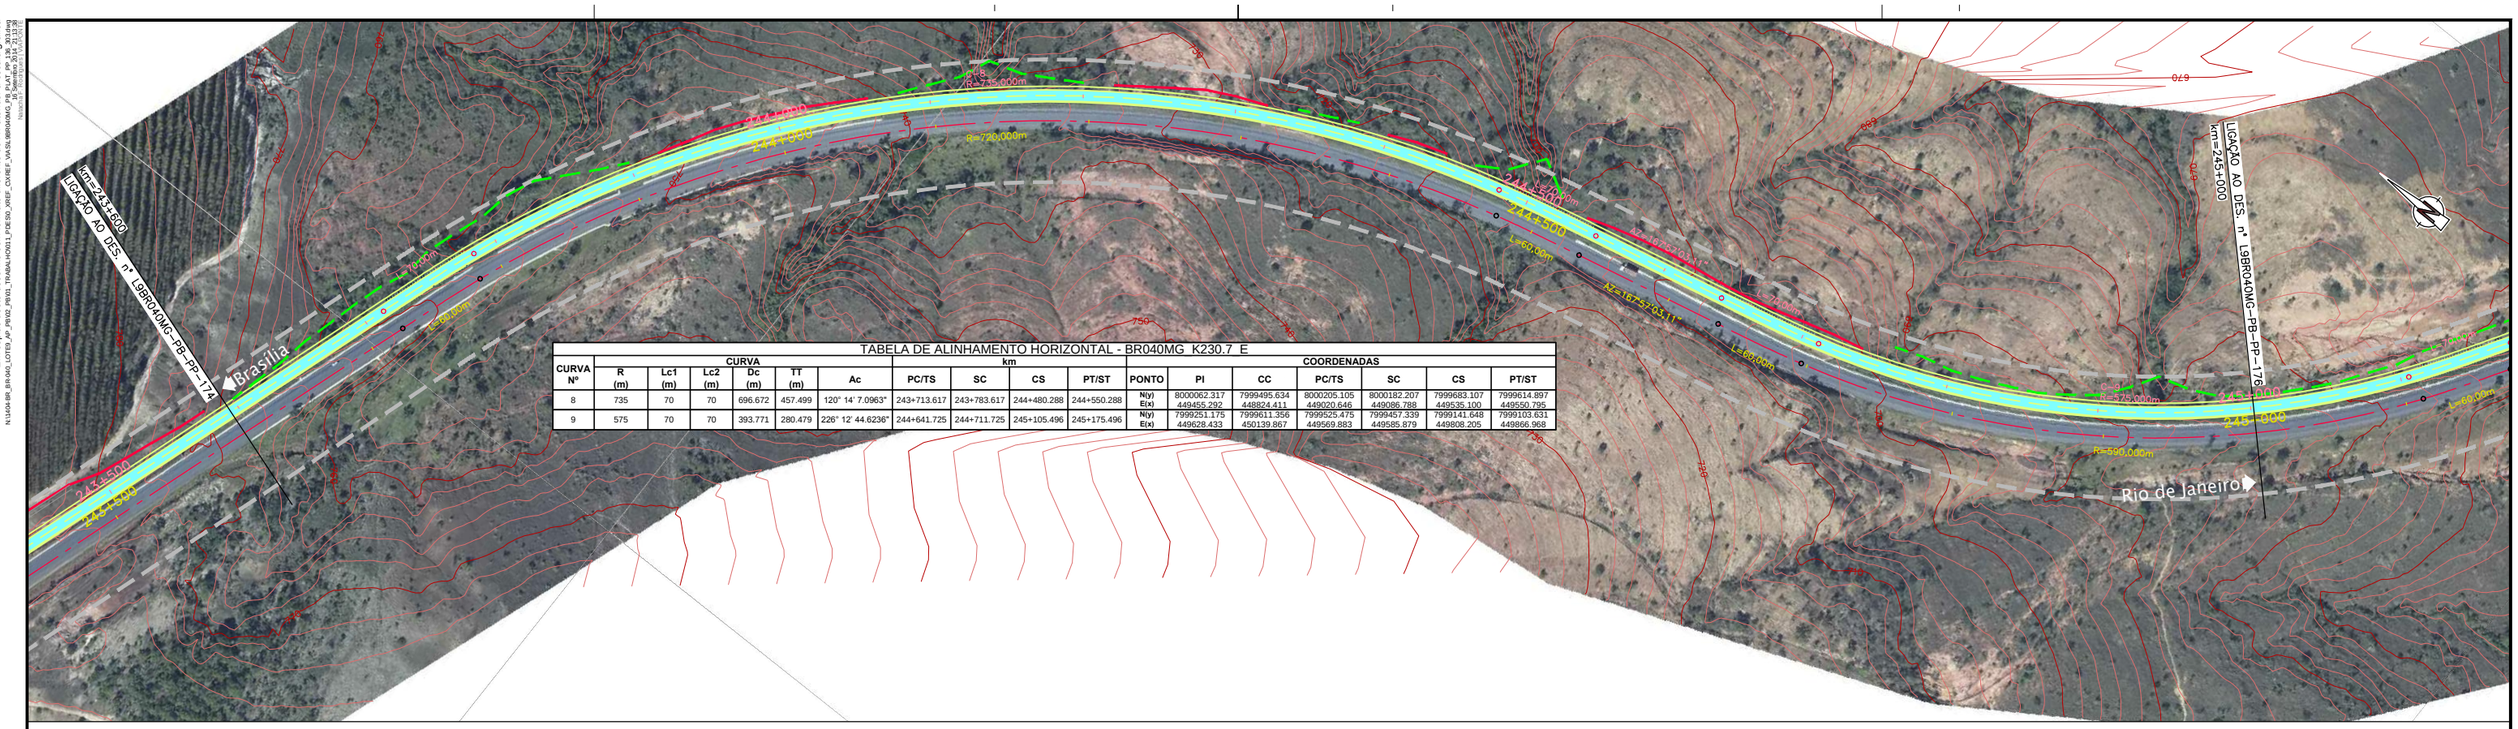

TABELA DE ALINHAMENTO HORIZONTAL - BR040MG K230.7 E

CURVA Nº	R (m)	Lc1 (m)	Lc2 (m)	Dc (m)	TT (m)	Ac	km PC/TS	SC	CS	PT/ST
8	735	70	70	696.672	457.499	120° 14' 7.0963"	243+713.617	243+783.617	244+480.288	244+550.288
9	575	70	70	393.771	280.479	226° 12' 44.6236"	244+641.725	244+711.725	245+105.496	245+175.496

PONTO	PI	CC	COORDENADAS PC/TS	SC	CS	PT/ST
N(y)	8000062.317	7999495.634	8000205.105	8000182.207	7999683.107	7999614.897
E(x)	449455.292	448824.411	449020.646	449086.788	449535.100	449550.795
N(y)	799921.175	799611.356	799925.475	799957.339	799141.648	799103.631
E(x)	449628.433	450139.867	449569.883	449585.879	449808.205	449866.968

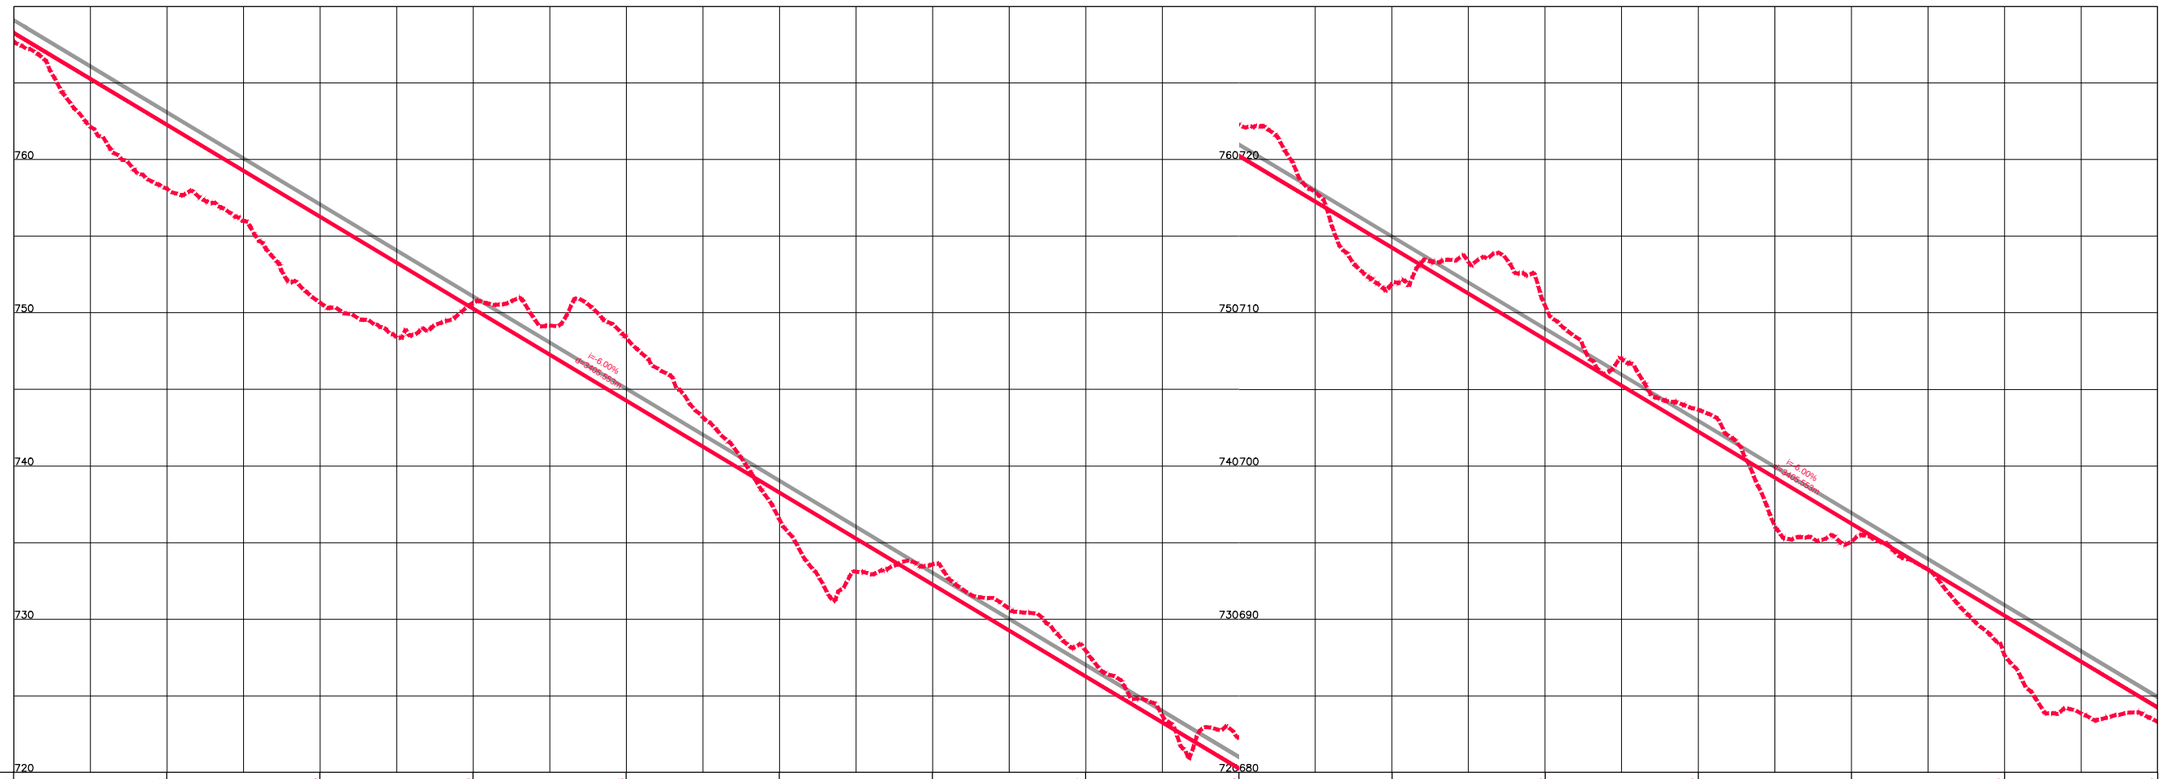

COTAS TERRENO PISTA NOVA ESQUERDA/DIREITA	767,722	758,102	750,675	750,655	748,368	736,49	733,58	727,937	722,275	711,87	710,476	703,679	695,041	687,659	683,299
COTAS PROJETO PISTA NOVA ESQUERDA/DIREITA	768,267	762,265	756,263	750,261	744,259	738,257	732,255	726,253	720,251	714,249	708,247	702,244	696,242	690,240	684,238
ESTAQUEAMENTO	12180	12185	12190	12195	12200	12205	12210	12215	12220	12225	12230	12235	12240	12245	12250
QUILOMETRAGEM	243+600	243+700	243+800	243+900	244+000	244+100	244+200	244+300	244+400	244+500	244+600	244+700	244+800	244+900	245+000

CONCESSIONÁRIA BR040

VIAPONTE – Engenharia, Ltda.

Projecto:

BR-040 DF / GO / MG

TRECHO BRASÍLIA / DF - JUÍZ DE FORA / MG

Projetou: Paulo Gomes/João Campos
Colaborou: Luís Lima/Carlos Martins
Desenhou: Natacha Rodrigues
Resp. Téc.: Luis Seraphim
CREA-SP:0601479273

Alt.	Descrição	Elaborou	Data

Escalas:

Designação: PROJETO - CONTRATO CLÁUSULA 6.10
TRAÇADO
PROJETO GEOMÉTRICO
km 243+600 ao km 245+000

Número: L9BR040MG-PB-PP-175

Rev. 0 | Núm. Folha: | Data: 07 2014

Em cópias deste desenho com formato diferente do A1 atender à escala gráfica