

Em cópias deste desenho com formato diferente do A1 atender à escala gráfica


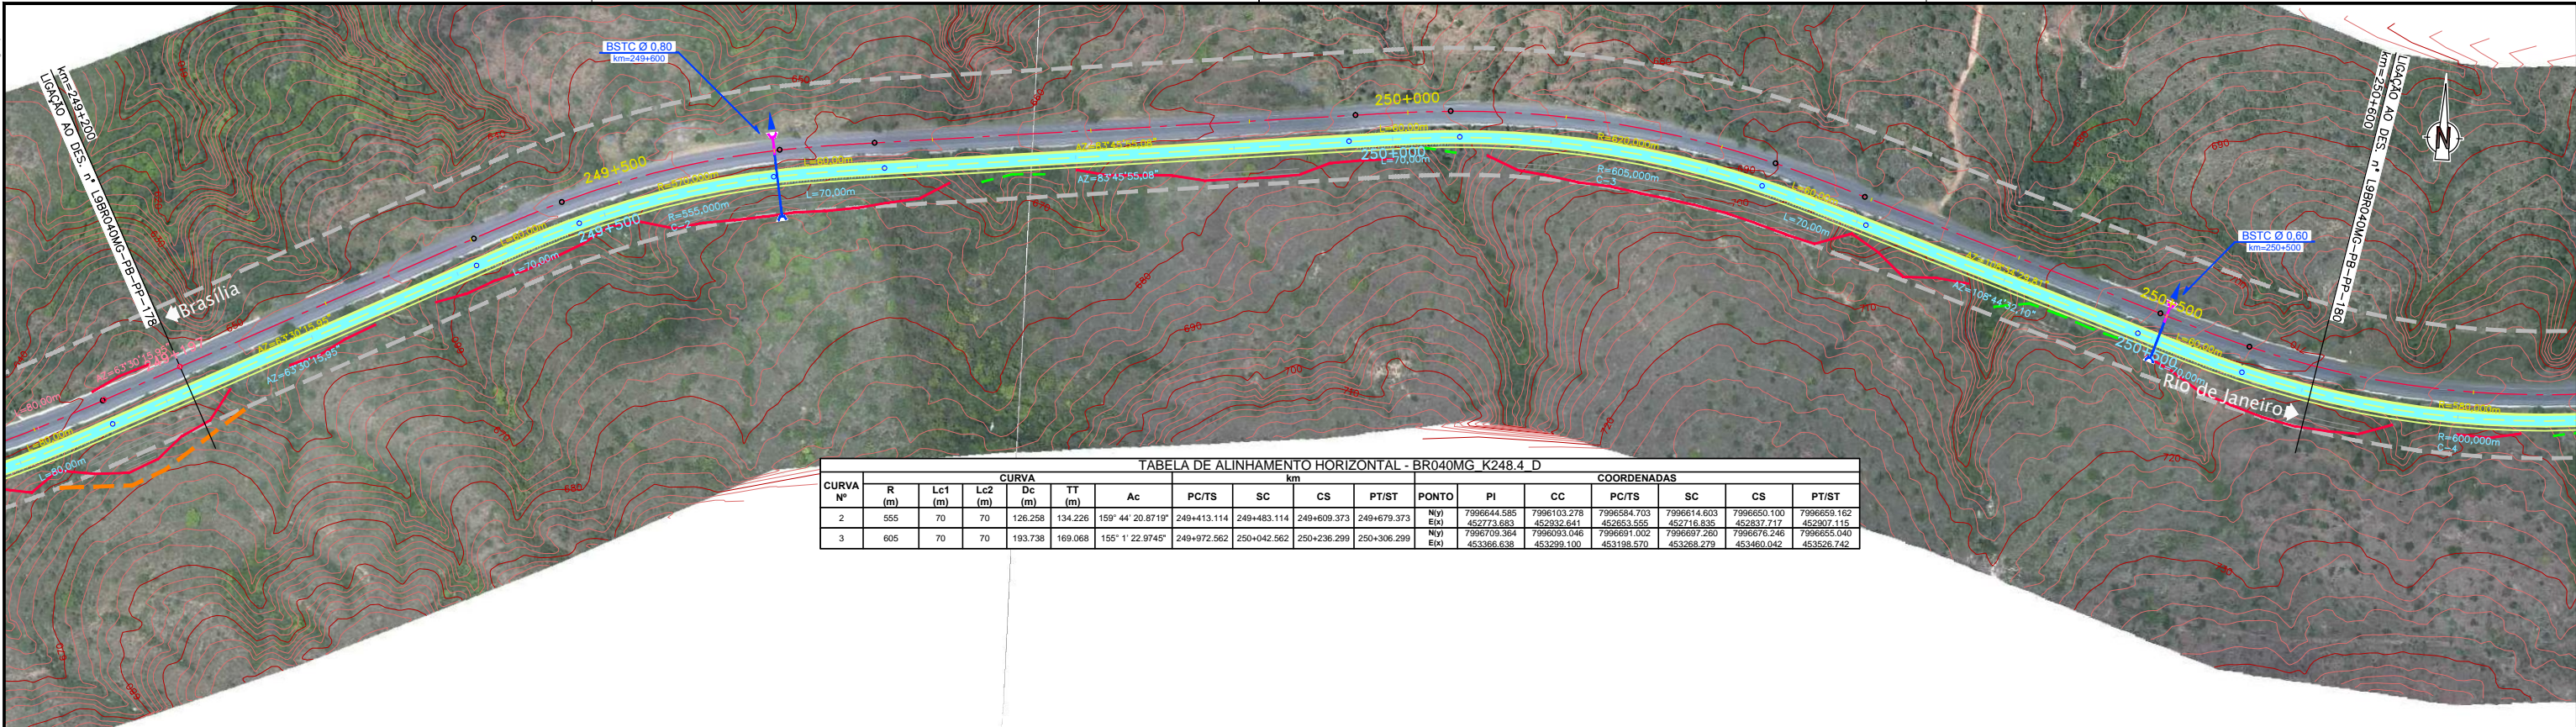


TABELA DE ALINHAMENTO HORIZONTAL - BR040MG K248.4 D

CURVA Nº	R (m)	CURVA				Ac	km						COORDENADAS					
		Lc1 (m)	Lc2 (m)	Dc (m)	TT (m)		PC/TS	SC	CS	PT/ST	PONTO	PI	CC	PC/TS	SC	CS	PT/ST	
2	555	70	70	126.258	134.226	159° 44' 20.8719"	249+413.114	249+483.114	249+609.373	249+679.373	Niv) 7996644.585 Elev) 452773.683	7996103.278 452952.641	7996084.703 452653.555	7996614.603 452716.838	7996650.100 452907.115	7996655.162 452907.115		
3	605	70	70	193.738	169.068	155° 1' 22.9745"	249+972.562	250+042.562	250+236.299	250+306.299	Niv) 7996709.364 Elev) 453366.636	7996093.046 453299.100	7996691.002 453198.570	7996697.260 453268.279	7996676.246 453460.042	7996655.040 453526.742		



COTAS TERRENO PISTA NOVA ESQUERDA/DIREITA	655.969	653.717	658.776	657.919	665.201	664.466	666.639	677.47	677.73	688.011	692.315	694.188	695.329	710.157	718.422
COTAS PROJETO PISTA NOVA ESQUERDA/DIREITA	656.290	653.855	656.533	656.359	663.779	666.829	664.839	676.690	676.572	686.933	691.845	694.797	694.647	709.718	718.518
ESTAQUEAMENTO	12460	12465	12470	12475	12480	12485	12490	12495	12500	12505	12510	12515	12520	12525	12530
QUILOMETRAGEM	249+200	249+300	249+400	249+500	249+600	249+700	249+800	249+900	250+000	250+100	250+200	250+300	250+400	250+500	250+600

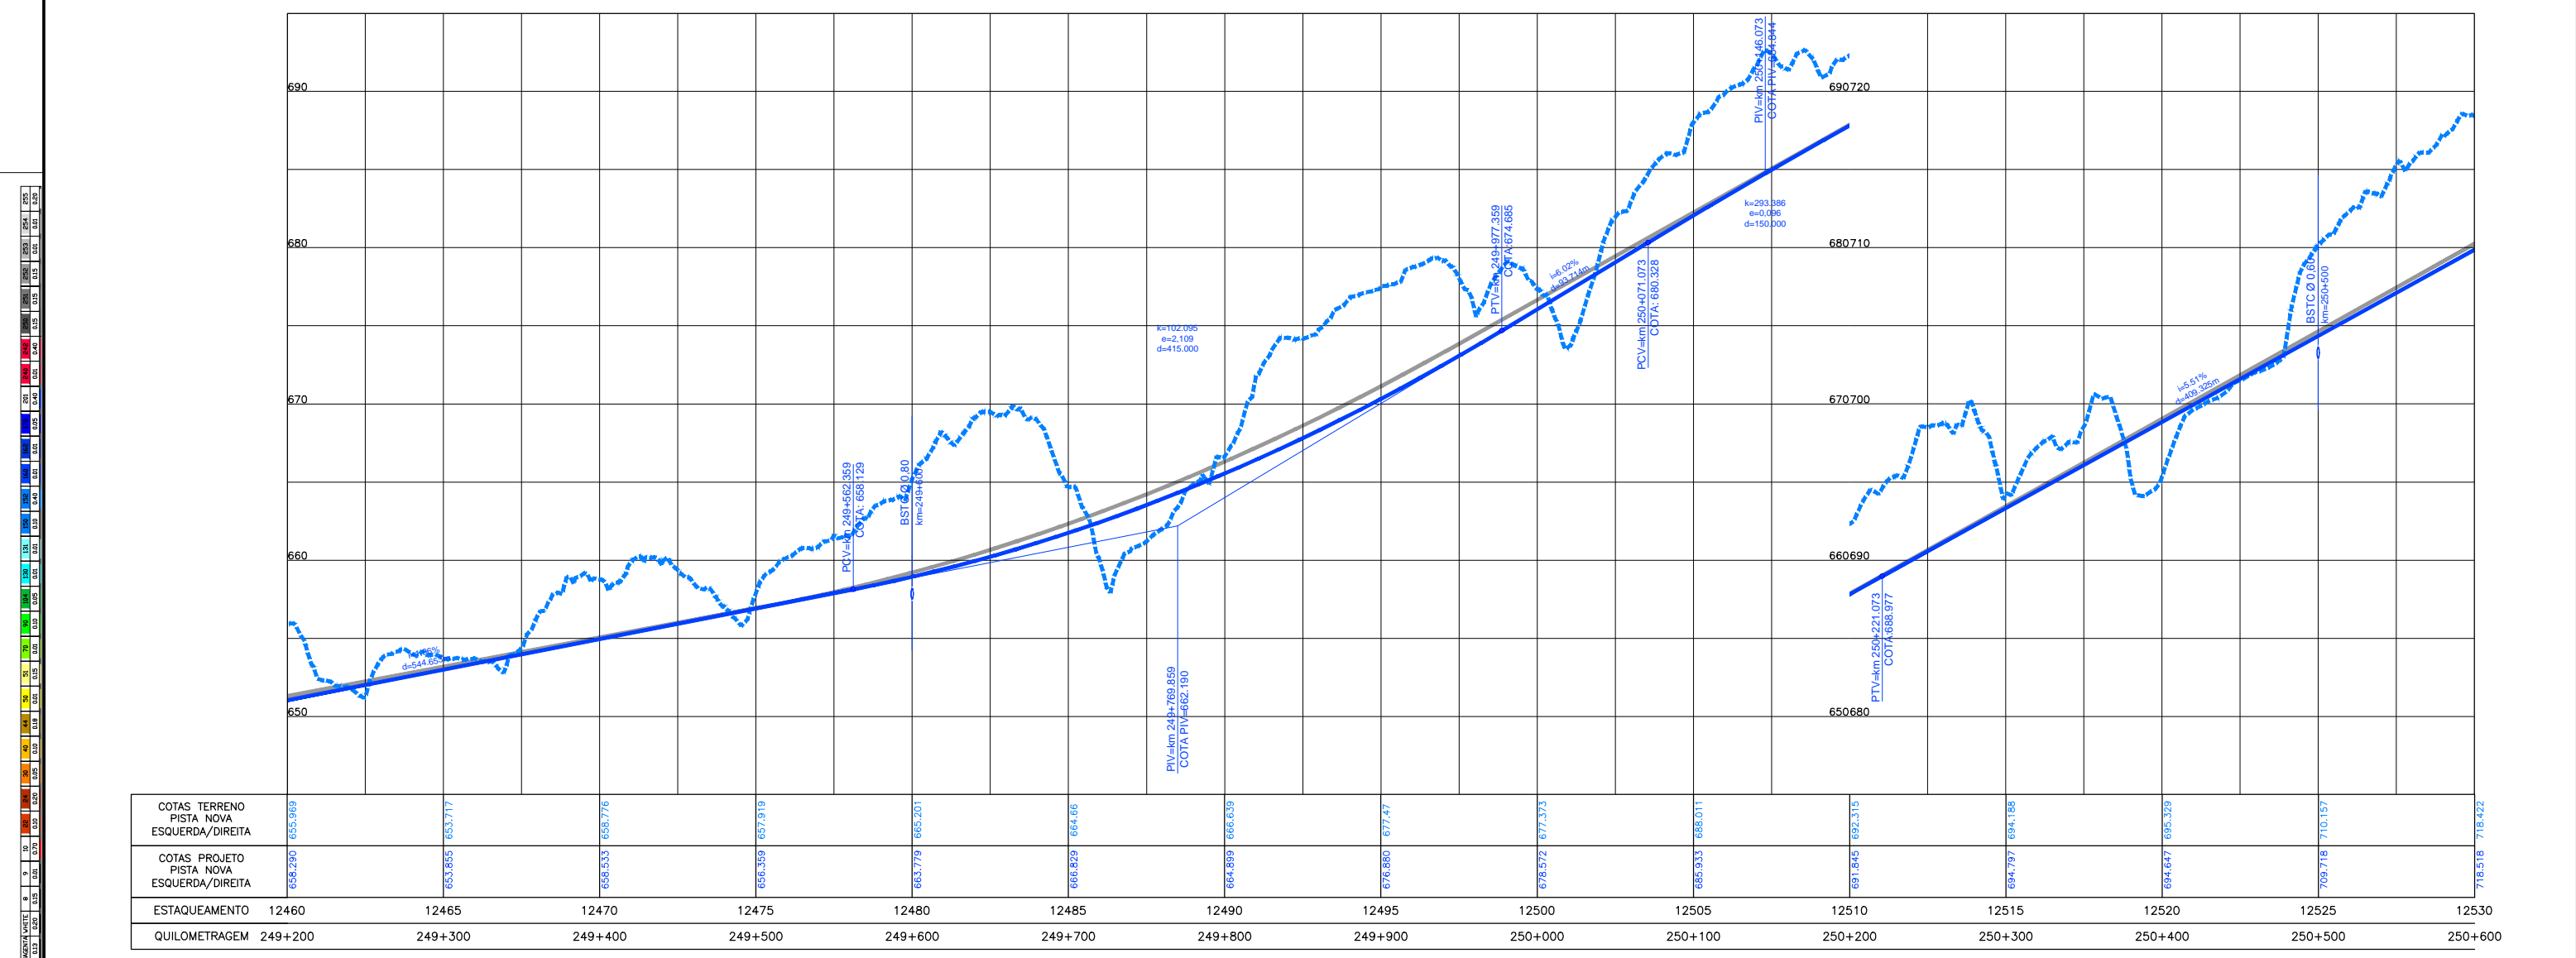

**CONCESSIONÁRIA
BR040**

VIAPONTE
Engenharia Ltda.

Projeto: **BR-040 DF / GO / MG**
TRECHO BRASÍLIA / DF - JUÍZ DE FORA / MG

Projeto: Paulo Gomes/João Campos
 Colaborou: Luis Lima/Carlos Martins
 Desenhou: Natácha Rodrigues
 Resp. Téc: Luis Seraphim
 CREA-SO-0601479273

Escalas: _____
 Designação: PROJETO - CONTRATO CLÁUSULA 6.10
TRAÇADO
 PROJETO GEOMÉTRICO
 km 249+200 ao km 250+600

Número: **L9BR040MG-PB-PP-179**
 Rev: **0** Ním. Folha: **07** Data: **2014**