Em cópias deste desenho com formato diferente do A1 atender à escala gráfica

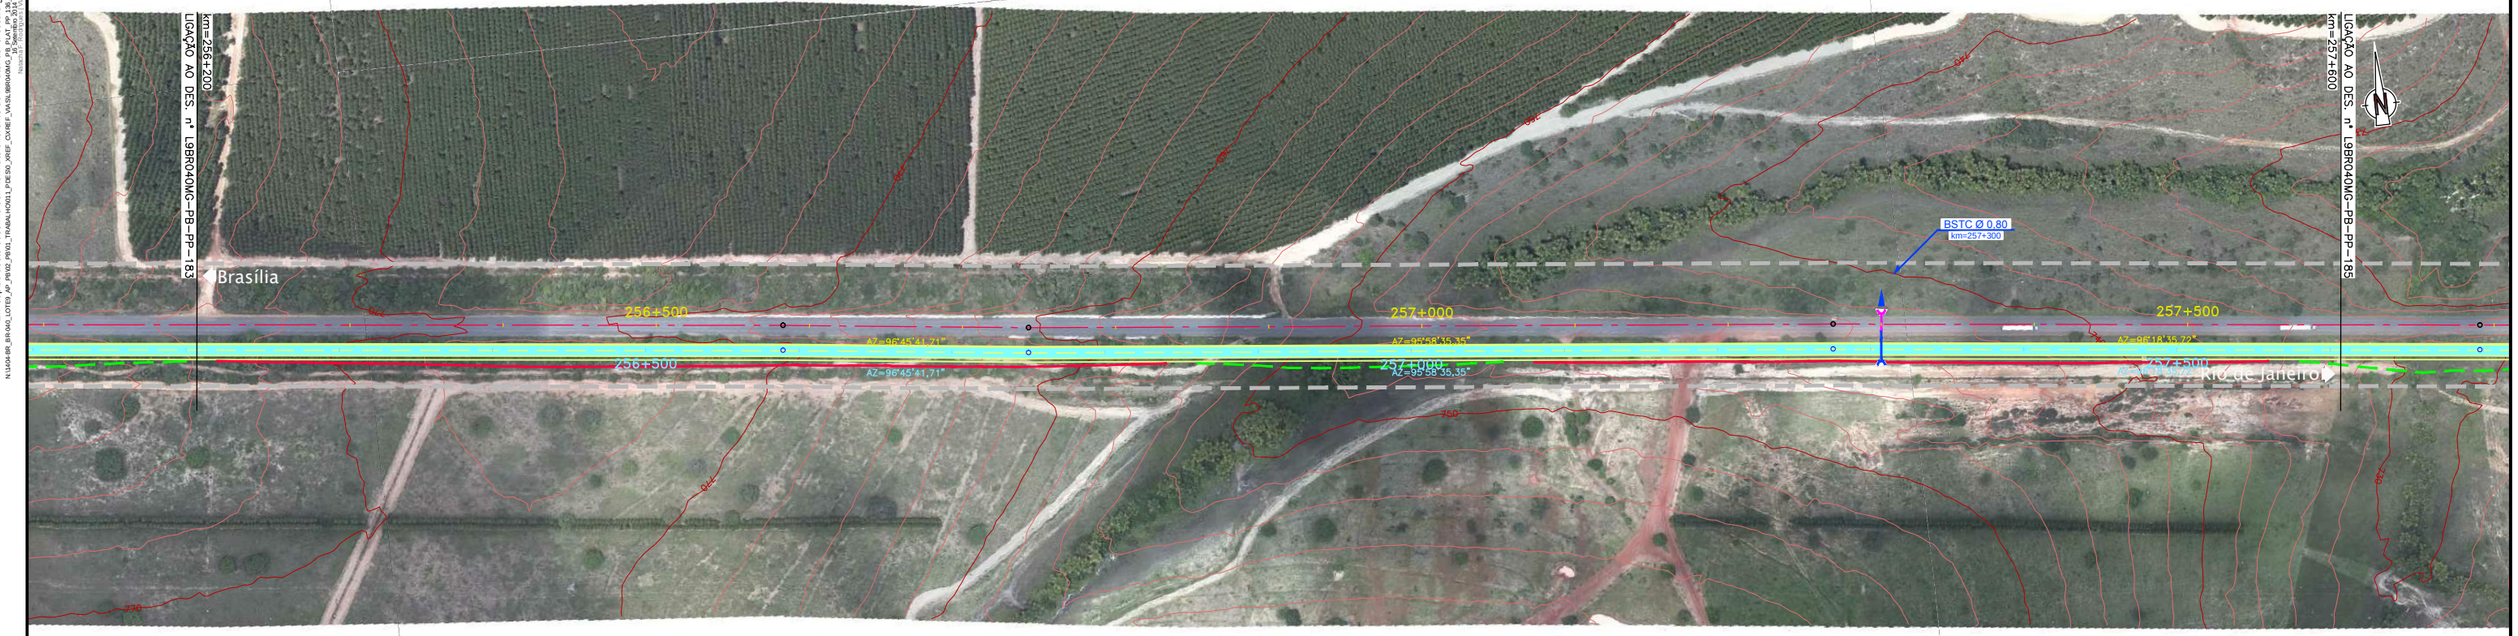

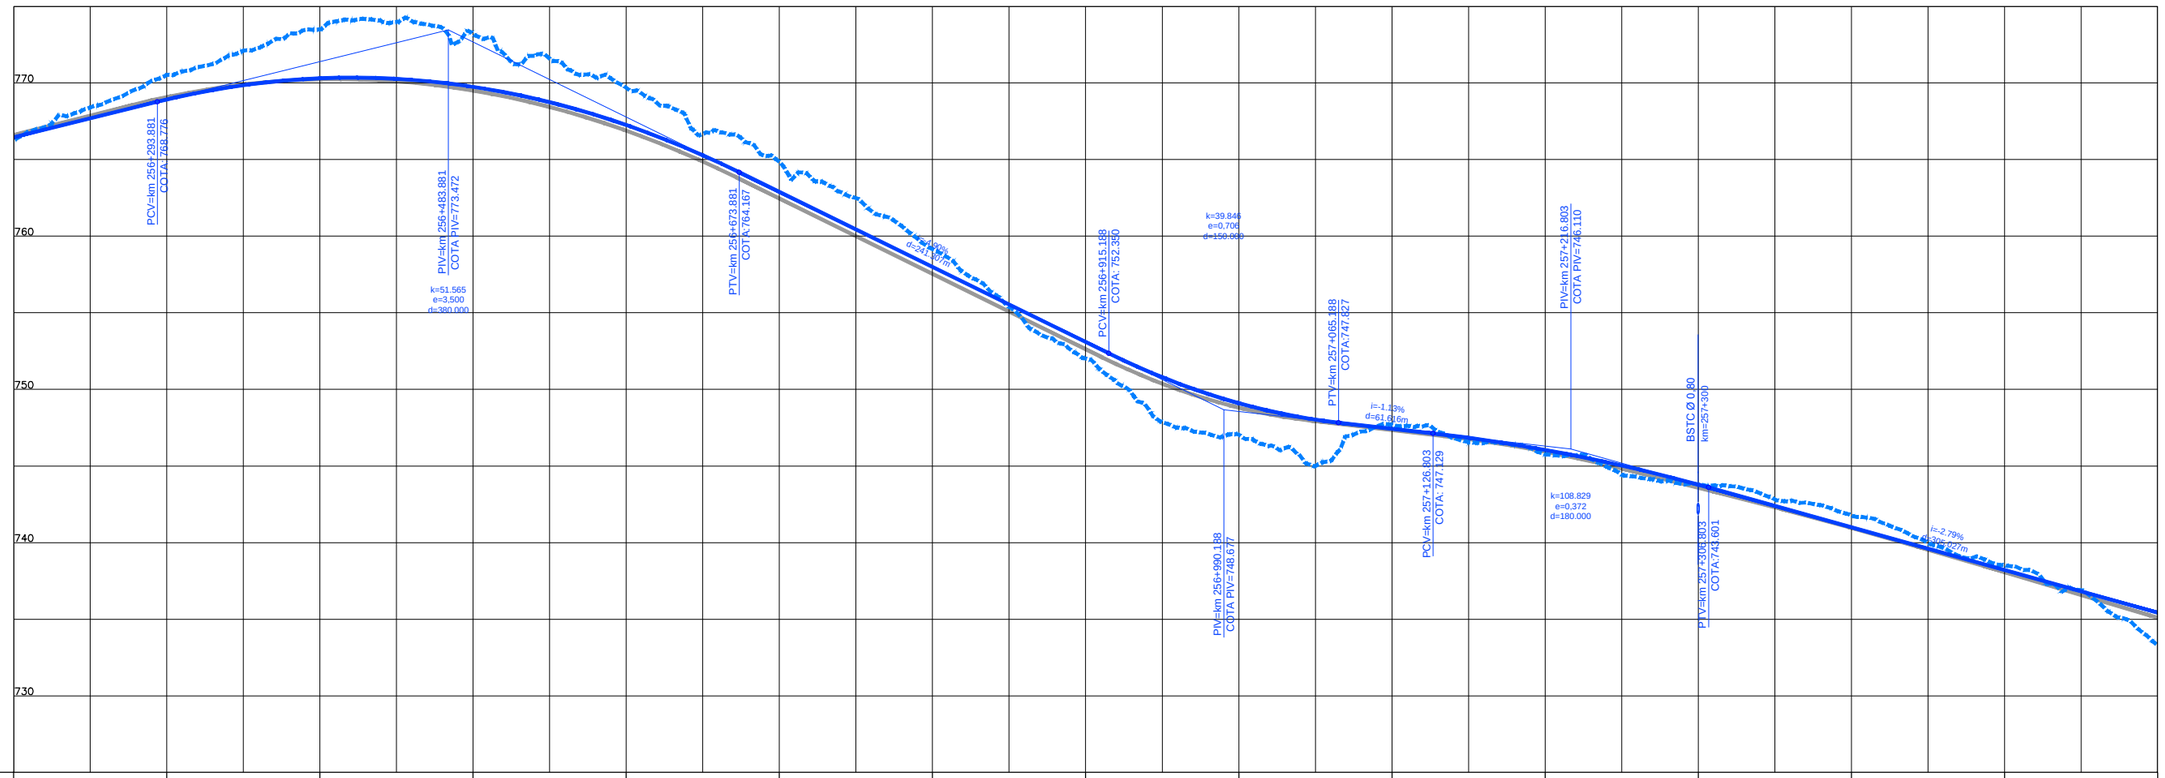

COTAS TERRENO PISTA NOVA ESQUERDA/DIREITA	766,262		770,535		773,498		773,202		769,688		764,858		759,147		752,01		747,042	747,698		745,766		743,786		741,78		738,53		733,304
COTAS PROJETO PISTA NOVA ESQUERDA/DIREITA	765,927		770,218		773,495		772,896		770,081		765,281		759,581		752,412		747,074	747,693		746,031		743,816		741,963		738,603		733,926
ESTAQUEAMENTO	12810		12815		12820		12825		12830		12835		12840		12845		12850	12855		12860		12865		12870		12875		12880
QUILOMETRAGEM	256+200		256+300		256+400		256+500		256+600		256+700		256+800		256+900		257+000	257+100		257+200		257+300		257+400		257+500		257+600

RED	YELLOW	GREEN	CYAN	BLUE	MAGENTA	WHITE	8	9	30	40	50	60	70	80	90	100	110	120	130	140	150	160	170	180	190	200
0,18	0,30	0,70	0,10	0,10	0,13	0,20	0,15	0,01	0,79	0,01	0,02	0,05	0,18	0,01	0,15	0,01	0,03	0,03	0,01	0,01	0,03	0,46	0,01	0,05	0,46	0,01

210	220	230	240	250	260	270	280	290	300	310	320	330	340	350	360	370	380	390	400	410	420	430	440	450	460	470
0,01	0,46	0,01	0,46	0,01	0,15	0,15	0,15	0,15	0,15	0,15	0,15	0,15	0,15	0,15	0,15	0,15	0,15	0,15	0,15	0,15	0,15	0,15	0,15	0,15	0,15	0,15

ANTT

CONCESSIONÁRIA BR040

VIAPONTE — Engenharia, Ltda.

Projecto:

BR-040 DF / GO / MG

TRECHO BRASÍLIA / DF - JUÍZ DE FORA / MG

Projetou: Paulo Gomes/João Campos
Colaborou: Luís Lima/Carlos Martins
Desenhou: Natacha Rodrigues
Resp. Téc.: Luis Seraphim
CREA-SP:0601479273

Alt.	Descrição	Elaborou	Data

Escalas:

Designação: PROJETO - CONTRATO CLÁUSULA 6.10
TRAÇADO
PROJETO GEOMÉTRICO
km 256+200 ao km 257+600

Número: L9BR040MG-PB-PP-184

Rev. 0 | Núm. Folha: | Data: 07 2014