



Em cópias deste desenho com formato diferente do A1 atender à escala gráfica

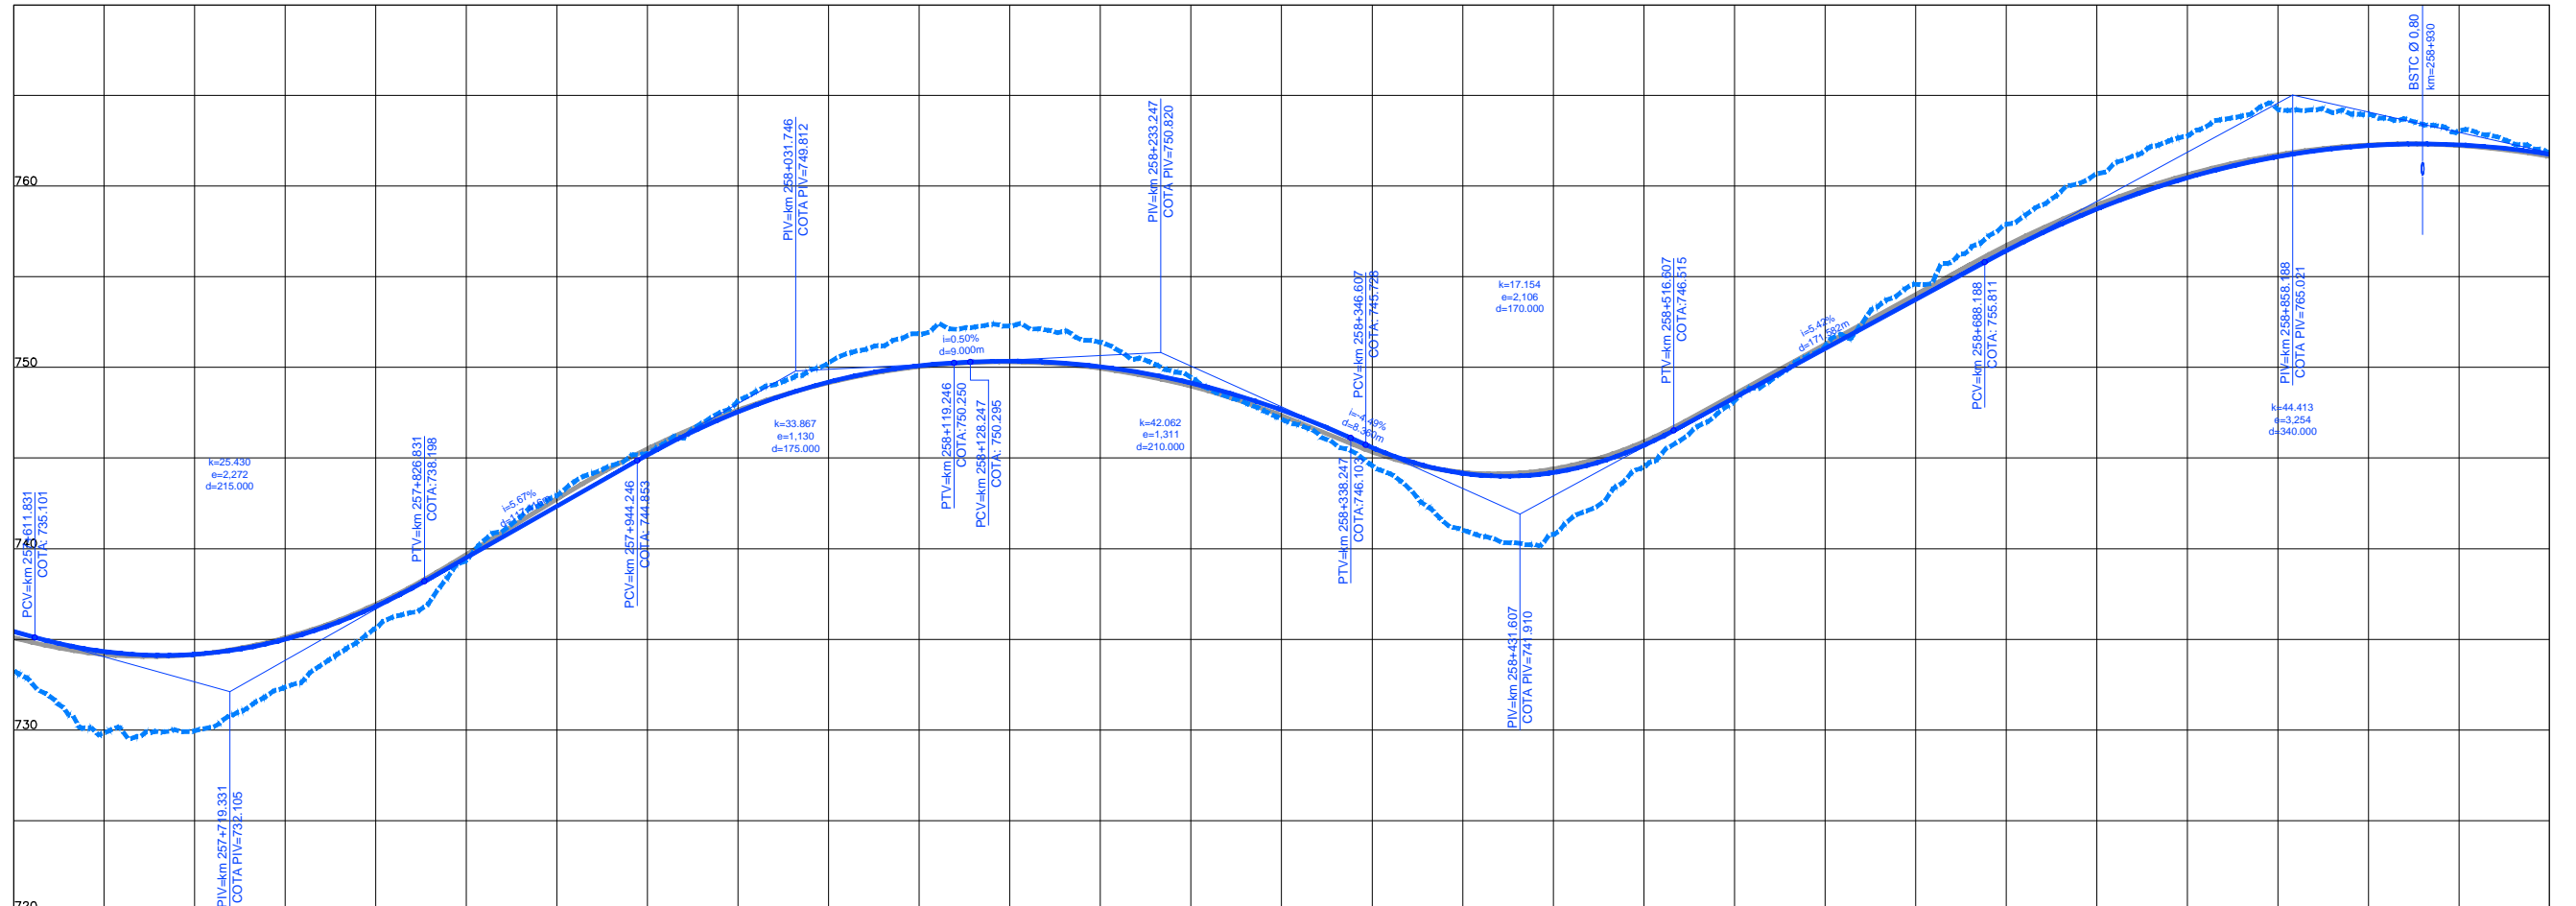

COTAS TERRENO PISTA NOVA ESQUERDA/DIREITA	733.926	733.304	733.926	733.304	735.086	735.594	742.544	742.934	747.585	748.179	751.717	751.845	751.480	751.386	747.456	747.146	741.249	741.021	744.190	744.51	750.748	751.179	751.392	751.795	762.589	762.759	763.955	763.961	762.009	761.84
COTAS PROJETO PISTA NOVA ESQUERDA/DIREITA	733.926	733.304	733.926	733.304	735.086	735.594	742.544	742.934	747.585	748.179	751.717	751.845	751.480	751.386	747.456	747.146	741.249	741.021	744.190	744.51	750.748	751.179	751.392	751.795	762.589	762.759	763.955	763.961	762.009	761.84
ESTAQUEAMENTO	12880	12885	12890	12895	12900	12905	12910	12915	12920	12925	12930	12935	12940	12945	12950															
QUILOMETRAGEM	257+600	257+700	257+800	257+900	258+000	258+100	258+200	258+300	258+400	258+500	258+600	258+700	258+800	258+900	259+000															

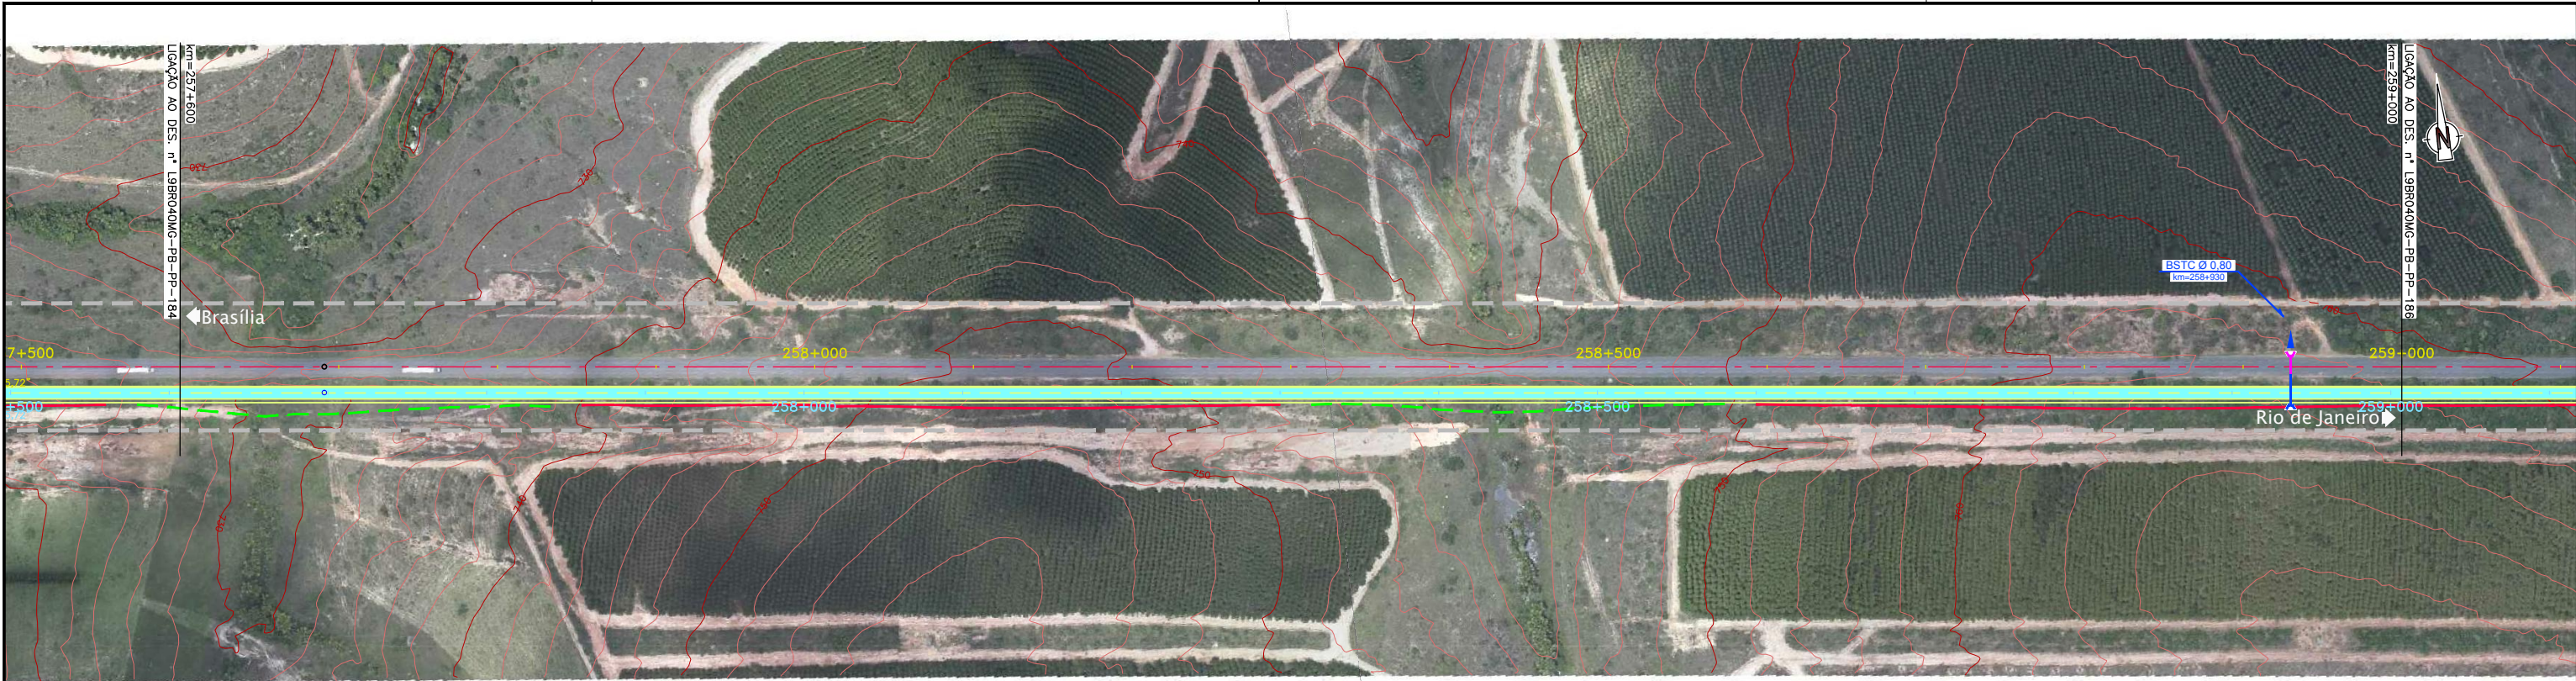

**CONCESSIONÁRIA
BR040**



Projeto: **BR-040 DF / GO / MG**
TRECHO BRÁSILIA / DF - JUÍZ DE FORA / MG

Projeto: Paulo Gomes/João Campos
Colaborou: Luis Lima/Carlos Martins
Desenhou: Natácha Rodrigues
Resp. Téc: *Luis Seraphim*
CREA-SO-0601479273

Elaborou	Data

Escalas:

Designação: PROJETO - CONTRATO CLÁUSULA 6.10
TRAÇADO
PROJETO GEOMÉTRICO
km 257+600 ao km 259+000

Número: **L9BR040MG-PB-PP-185**
Rev: **0** N.ºm. Folha: **07** Data: **2014**