



Em cópias deste desenho com formato diferente do A1 atender à escala gráfica

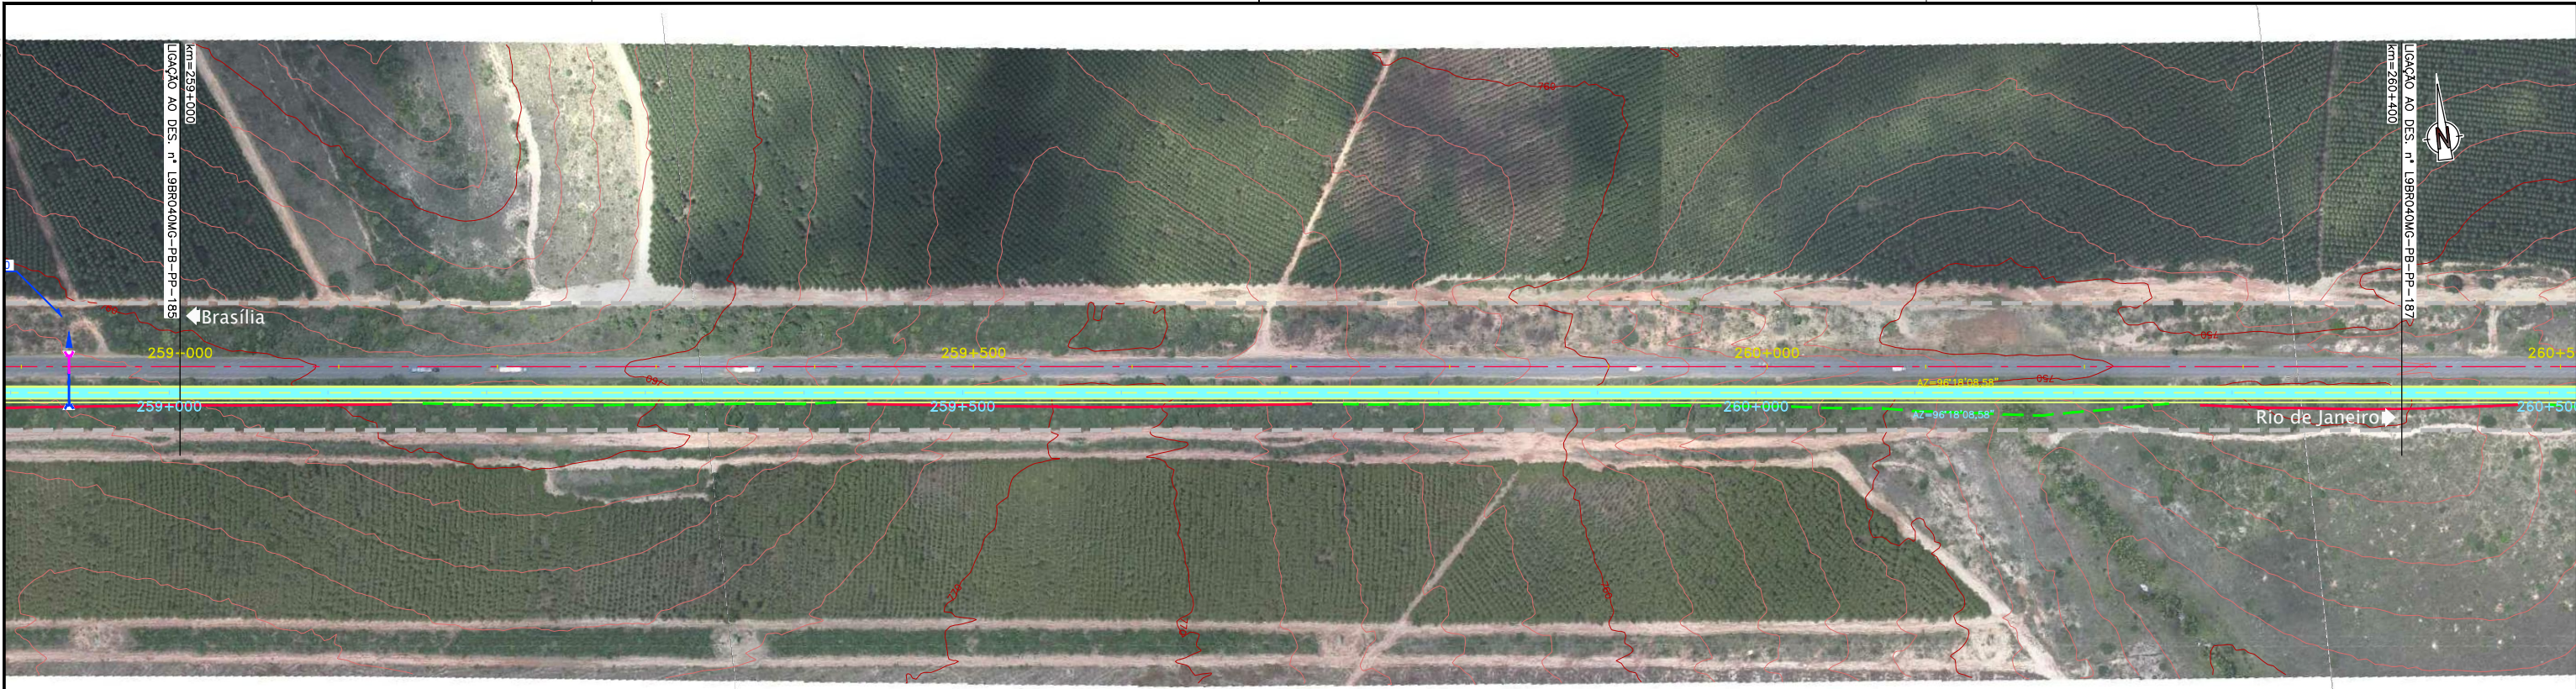

1	2	3	4	5	6	7	8	9	10	11	12	13	14	15	16	17	18	19	20	21	22	23	24	25
0.00	0.05	0.10	0.15	0.20	0.25	0.30	0.35	0.40	0.45	0.50	0.55	0.60	0.65	0.70	0.75	0.80	0.85	0.90	0.95	1.00	1.05	1.10	1.15	1.20

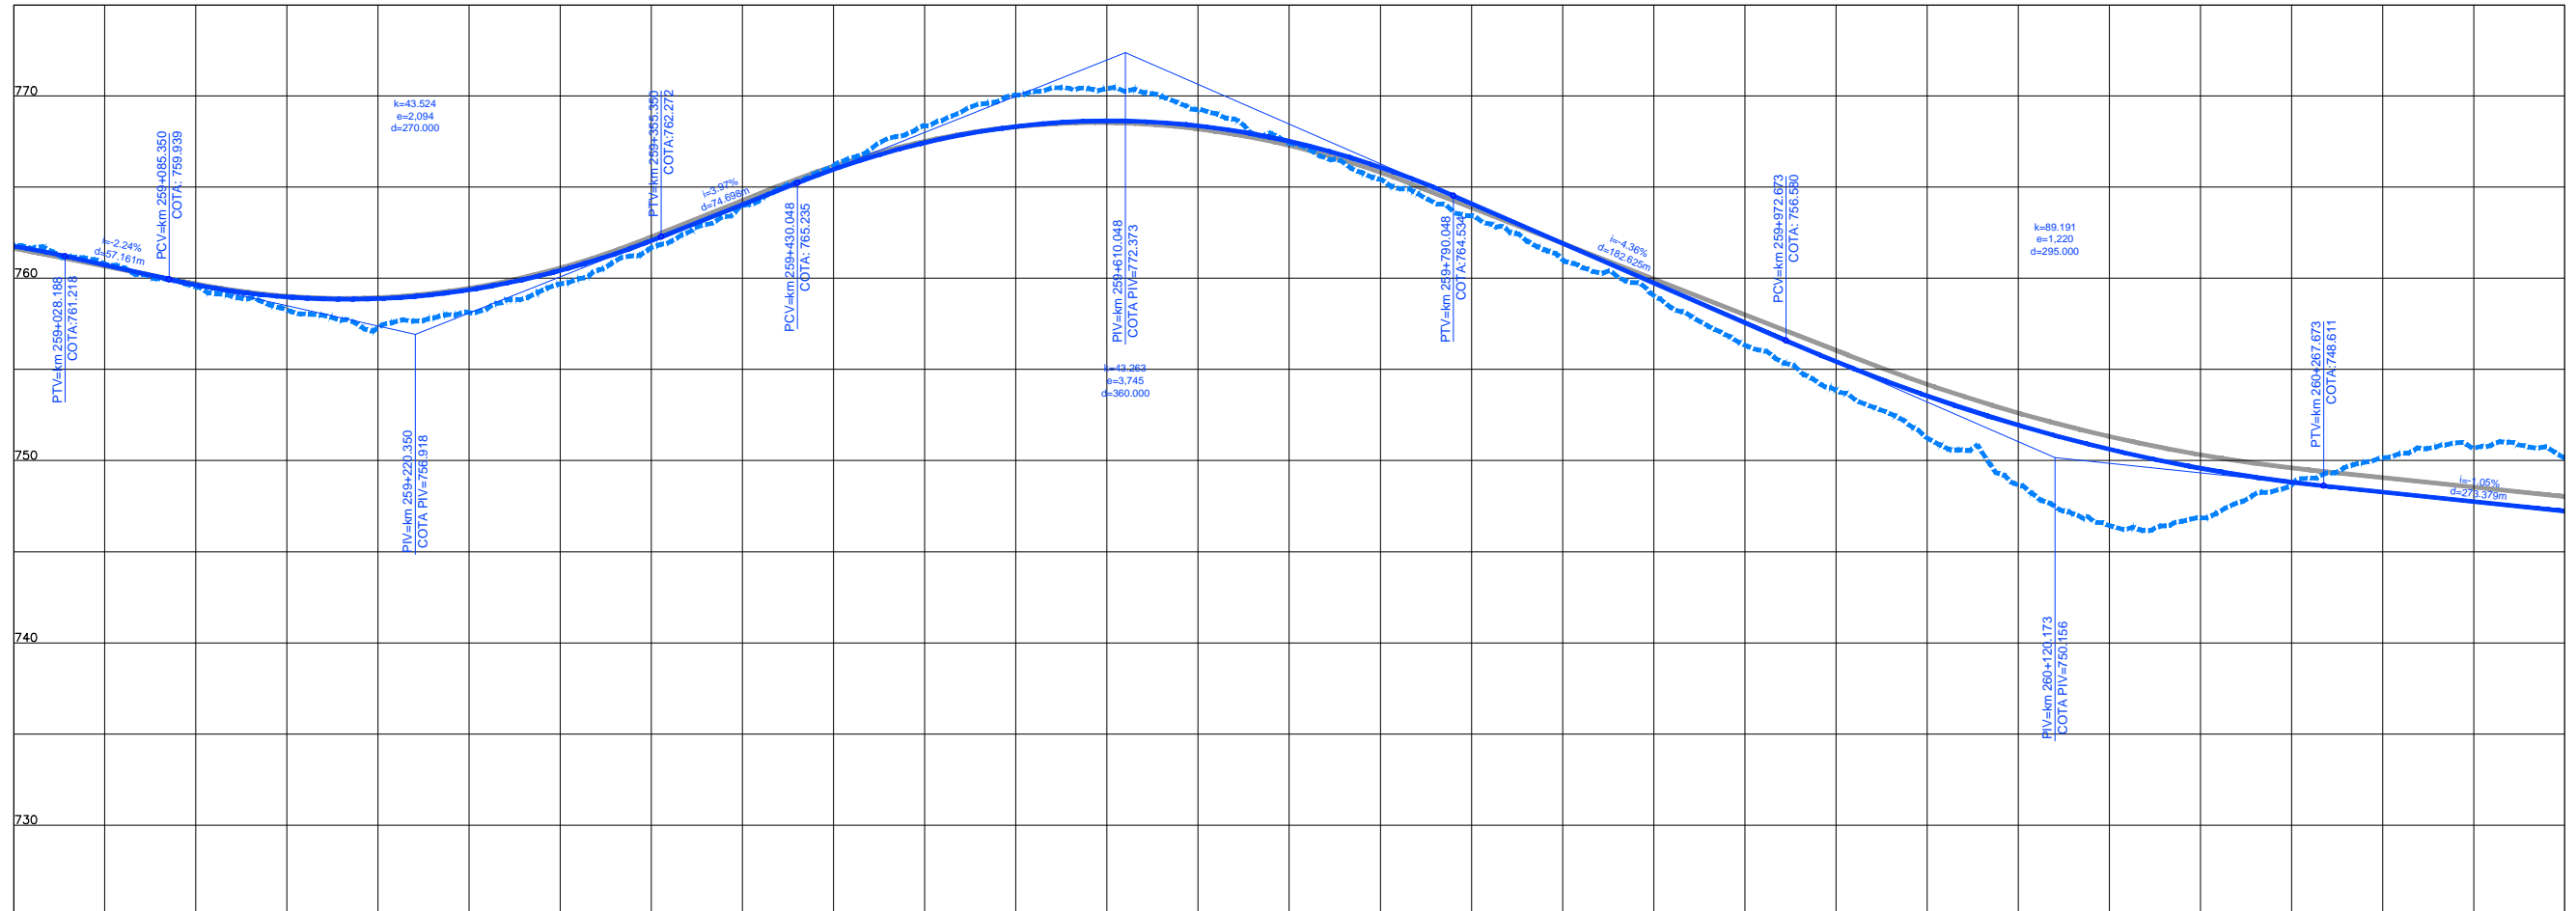

COTAS TERRENO PISTA NOVA ESQUERDA/DIREITA	761.84	759.537	757.201	759.693	763.981	768.371	770.42	767.427	763.422	759.062	753.978	748.669	746.863	750.165	750.157
COTAS PROJETO PISTA NOVA ESQUERDA/DIREITA	762.009	759.697	757.184	759.472	763.381	768.037	770.336	767.192	763.540	759.607	754.093	749.185	746.780	749.963	750.540
ESTAQUEAMENTO	12950	12955	12960	12965	12970	12975	12980	12985	12990	12995	13000	13005	13010	13015	13020
QUILOMETRAGEM	259+000	259+100	259+200	259+300	259+400	259+500	259+600	259+700	259+800	259+900	260+000	260+100	260+200	260+300	260+400



CONCESSIONÁRIA
BR040



Projeto: **BR-040 DF / GO / MG**
TRECHO BRASÍLIA / DF - JUÍZ DE FORA / MG

Projeto: Paulo Gomes/João Campos
Colaborou: Luis Lima/Carlos Martins
Desenhou: Natácha Rodrigues
Resp. Téc: *Luis Seraphim*
CREA-SO-0601479273

Elaborou	Data

Escala:

Designação: PROJETO - CONTRATO CLÁUSULA 6.10
TRAÇADO
PROJETO GEOMÉTRICO
km 259+000 ao km 260+400

Número: **L9BR040MG-PB-PP-186**
Rev: **0** N.ºm. F.ºch: **07** Data: **2014**