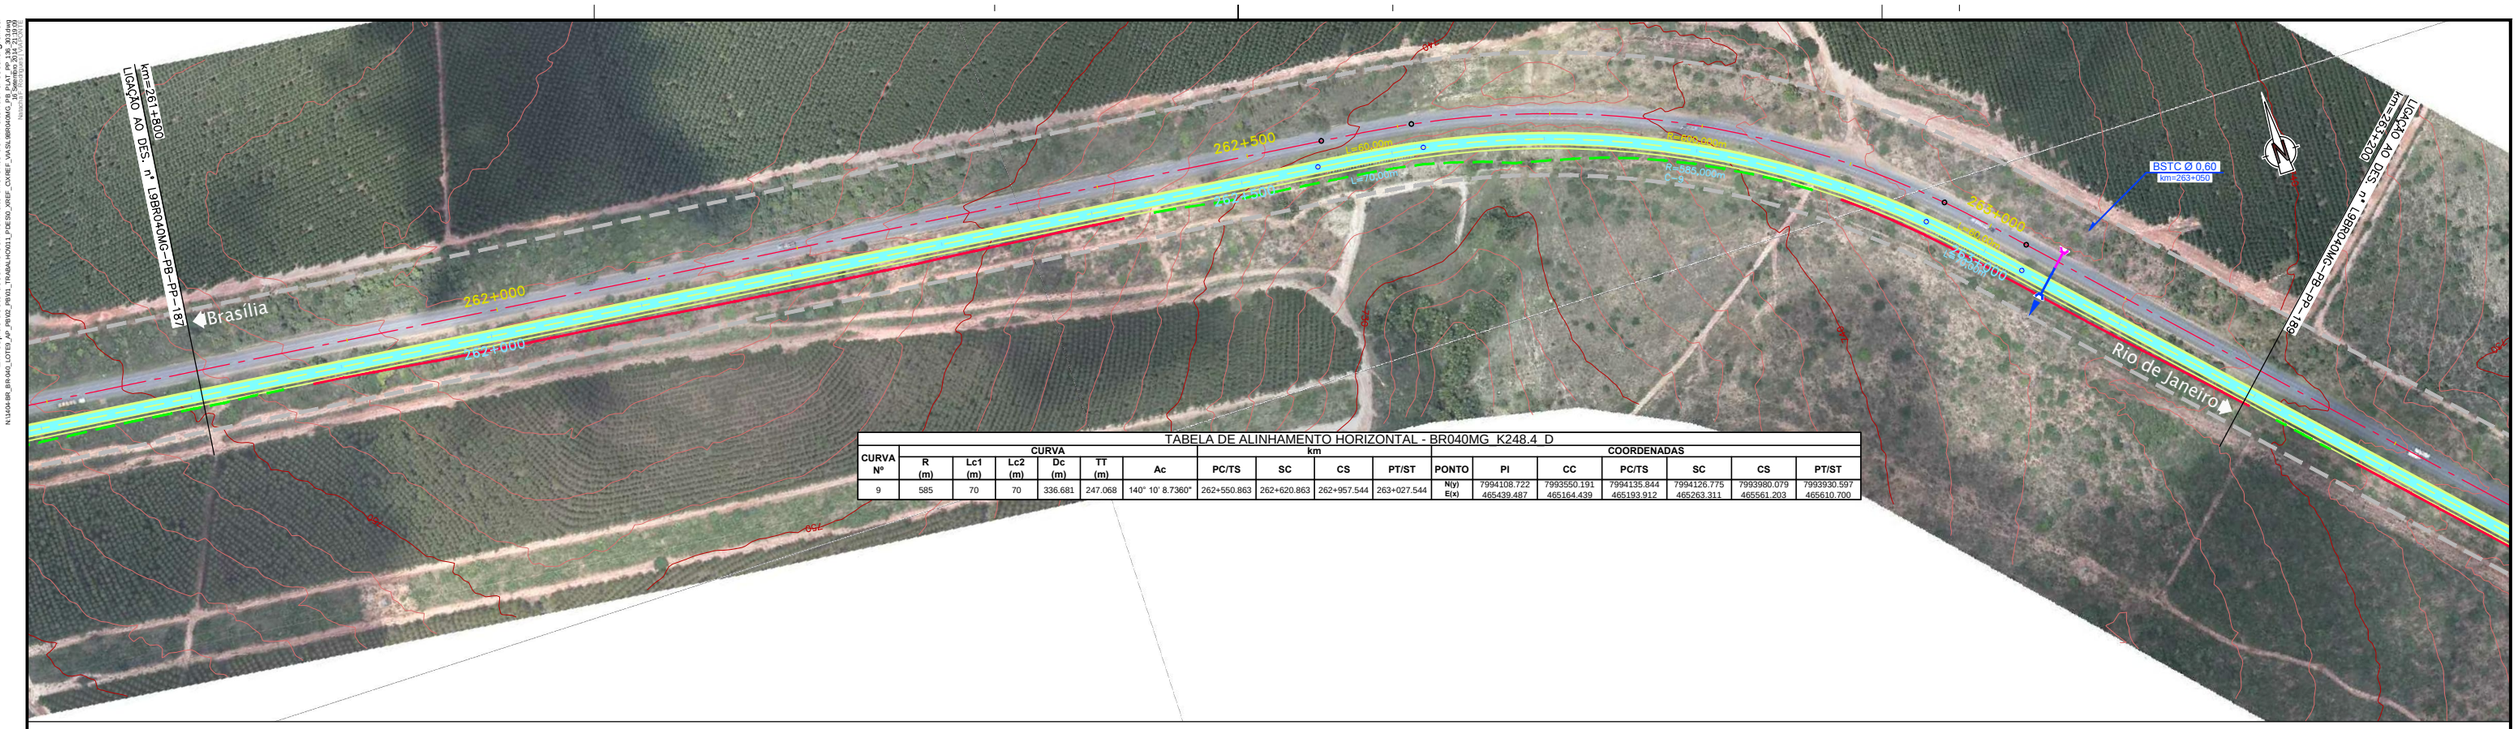

TABELA DE ALINHAMENTO HORIZONTAL - BR040MG K248.4 D

CURVA Nº	CURVA R (m)	Lc1 (m)	Lc2 (m)	Dc (m)	TT (m)	Ac	km PC/TS	SC	CS	PT/ST	COORDENADAS PONTO	PI	CC	PC/TS	SC	CS	PT/ST
9	585	70	70	336.681	247.068	140° 10' 8.7360"	262+550.863	262+620.863	262+957.544	263+027.544	N(y)	7994108.722	7993550.191	7994135.844	7994126.775	7993980.079	7993930.597
											E(x)	465439.487	465164.439	465193.912	465263.311	465561.203	465610.700

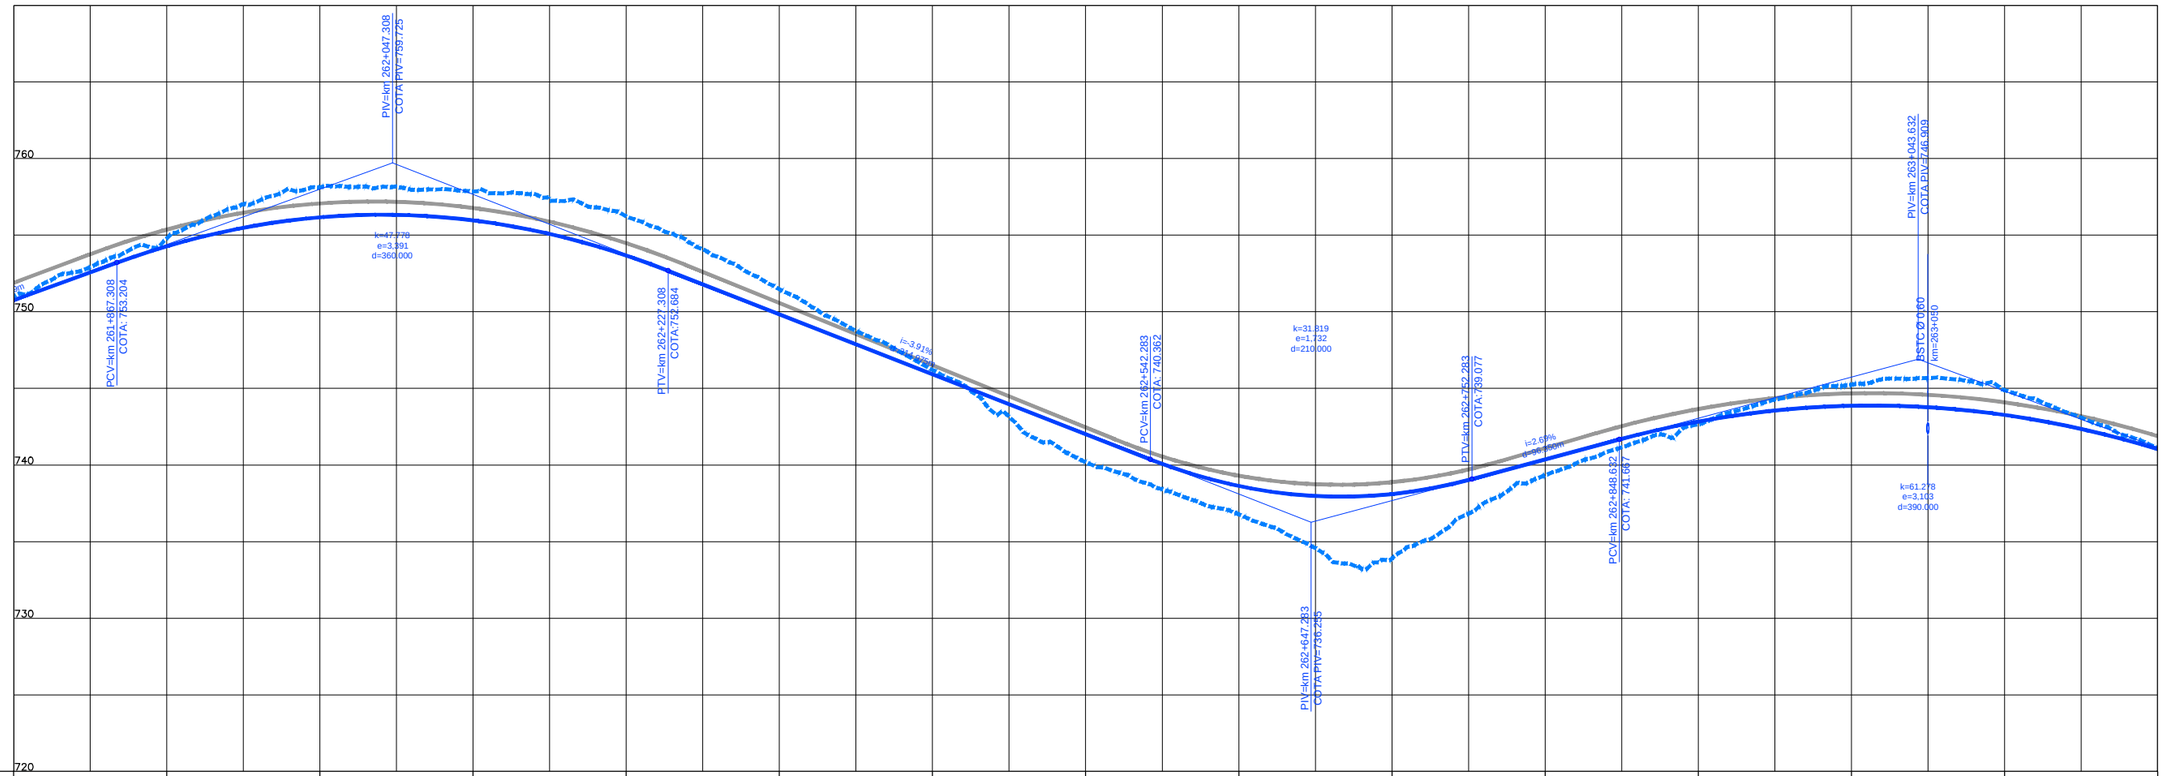

COTAS TERRENO PISTA NOVA ESQUERDA/DIREITA	751.005		754.799		758.14		757.85			756.221		751.47		746.206		740.183		736.789		733.894		739.328		742.647		745.236		744.886		741.12
COTAS PROJETO PISTA NOVA ESQUERDA/DIREITA	750.660		754.151		758.073		757.908	757.753	757.722	757.212	756.975	756.578		751.843		746.598		740.555		737.085		733.829		739.295		742.686		745.319		744.743		740.952
ESTAQUEAMENTO	13090		13095		13100		13105			13110		13115		13120		13125		13130		13135		13140		13145		13150		13155		13160
QUILOMETRAGEM	261+800		261+900		262+000		262+100			262+200		262+300		262+400		262+500		262+600		262+700		262+800		262+900		263+000		263+100		263+200

CONCESSIONÁRIA BR040

VIAPONTE – Engenharia, Ltda.

Projecto:

BR-040 DF / GO / MG

TRECHO BRASÍLIA / DF - JUÍZ DE FORA / MG

Projetou: Paulo Gomes/João Campos
Colaborou: Luís Lima/Carlos Martins
Desenhou: Natacha Rodrigues
Resp. Téc.: Luís Seraphim
CREA-SP:0601479273

Alt.	Descrição	Elaborou	Data

Escalas:

Designação: PROJETO - CONTRATO CLÁUSULA 6.10
TRAÇADO
PROJETO GEOMÉTRICO
km 261+800 ao km 263+200

Número: L9BR040MG-PB-PP-188

Rev. 0 | Núm. Folha: | Data: 07 2014

Em cópias deste desenho com formato diferente do A1 atender à escala gráfica