Em cópias deste desenho com formato diferente do A1 atender à escala gráfica

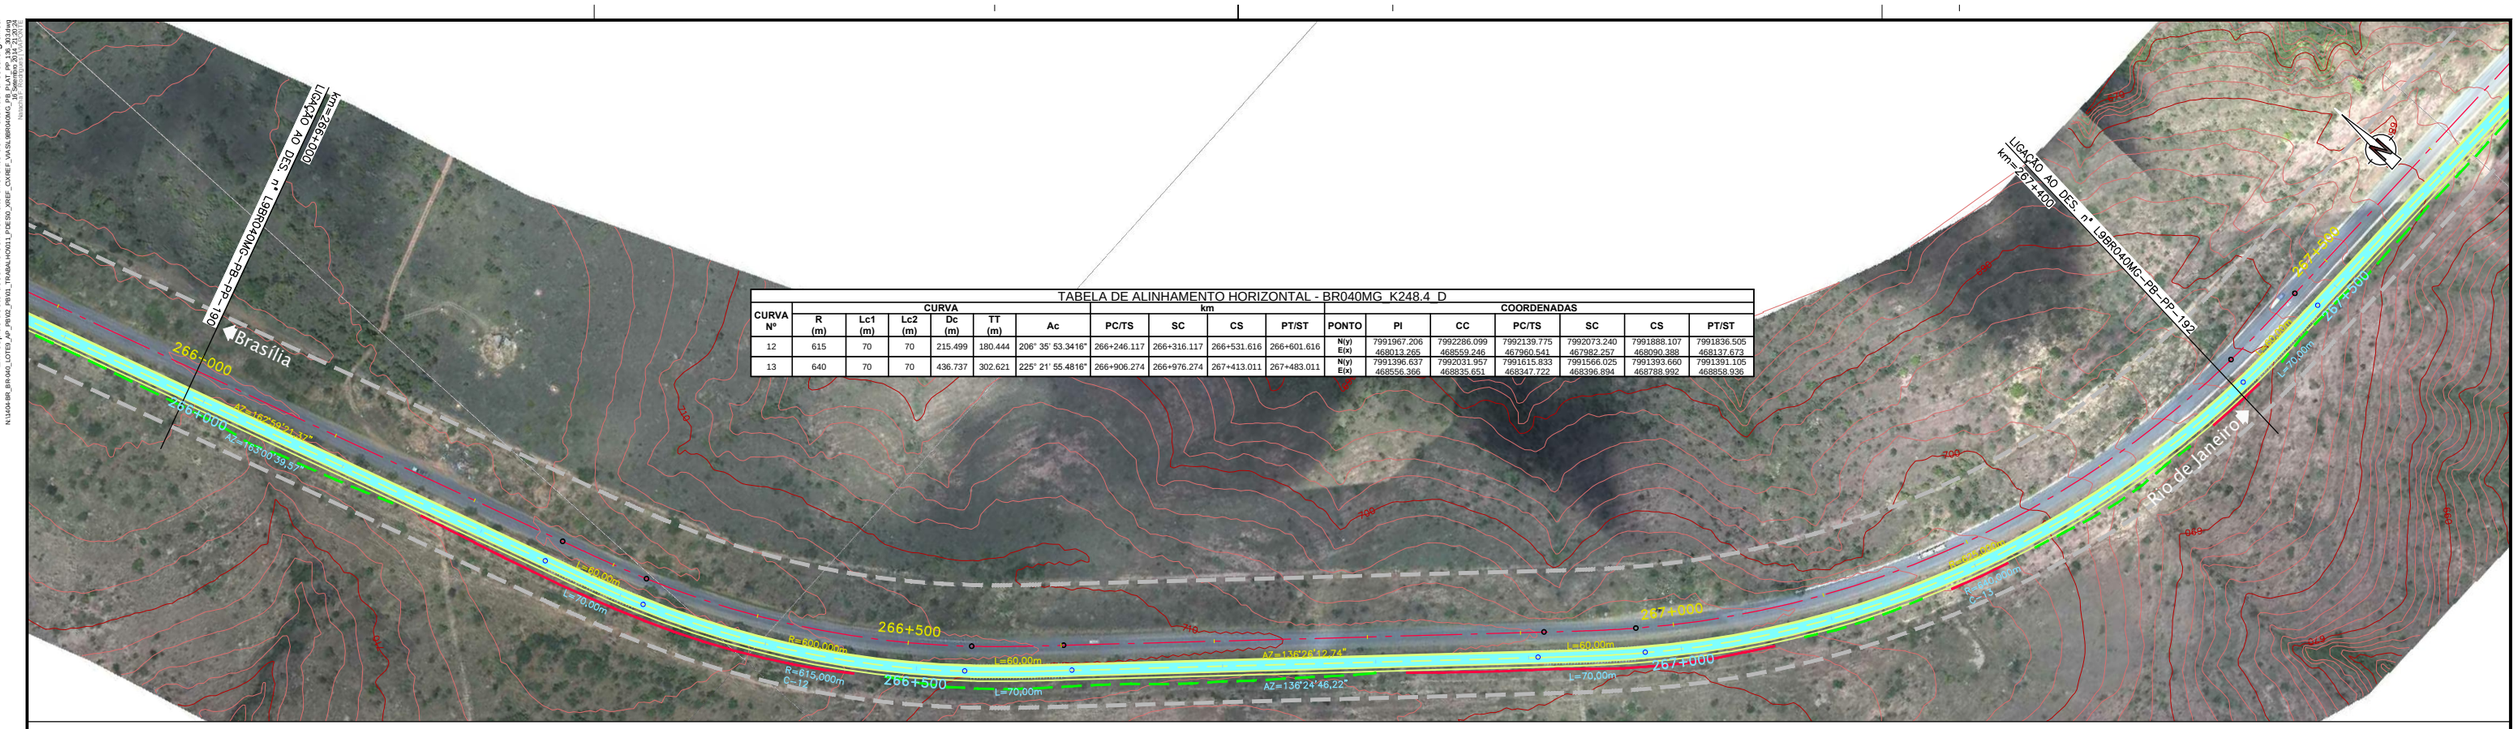

TABELA DE ALINHAMENTO HORIZONTAL - BR040MG_K248,4_D

CURVA Nº	CURVA R (m)	Lc1 (m)	Lc2 (m)	Dc (m)	TT (m)	Ac	km PC/TS	SC	CS	PT/ST	COORDENADAS PONTO	PI	CC	PC/TS	SC	CS	PT/ST
12	615	70	70	215.499	180.444	206° 35' 53.3416"	266+246.117	266+316.117	266+531.616	266+601.616	N(y)	7991967.206	7992286.099	7992139.775	7992073.240	7991888.107	7991836.505
											E(x)	468013.265	468559.246	467960.541	467982.257	468090.388	468137.673
13	640	70	70	436.737	302.621	225° 21' 55.4816"	266+906.274	266+976.274	267+413.011	267+483.011	N(y)	7991396.637	7992031.957	7991615.833	7991566.025	7991393.660	7991391.105
											E(x)	468556.366	468835.651	468347.722	468396.894	468788.992	468858.936

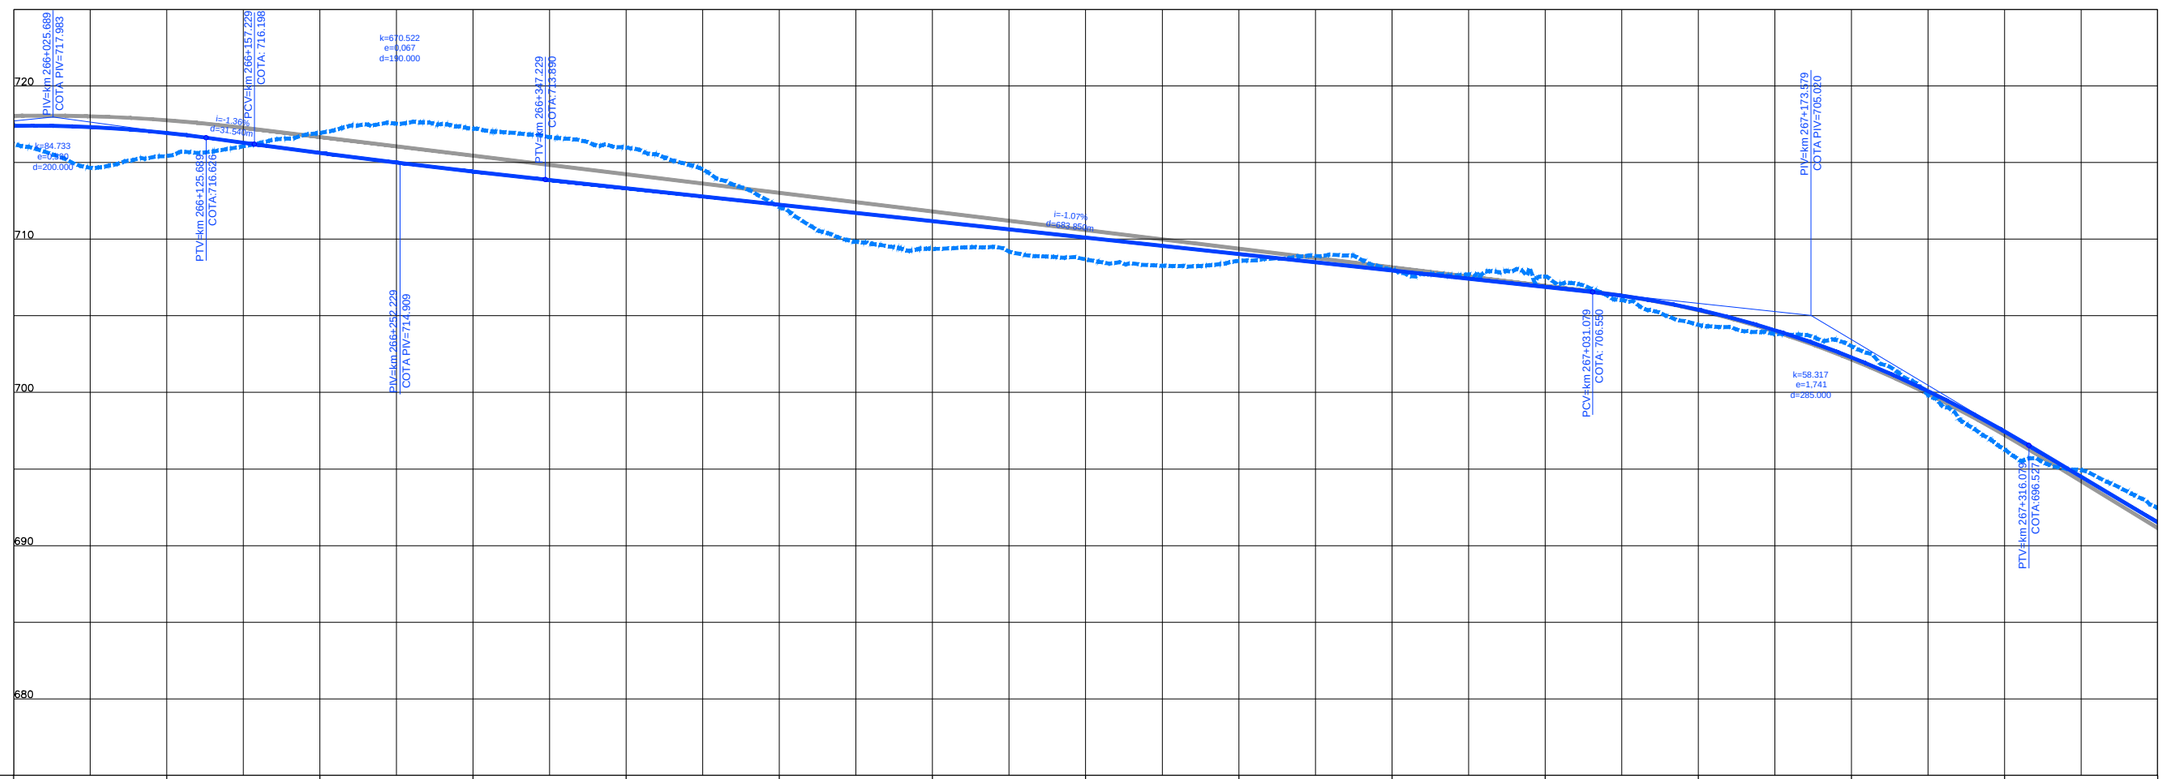

COTAS TERRENO PISTA NOVA ESQUERDA/DIREITA	716,245	715,436	716,94	717,209	715,978	712,111	709,373	708,677	708,58	708,02	707,563	704,422	703,624	696,285	692,453
COTAS PROJETO PISTA NOVA ESQUERDA/DIREITA	715,949	715,717	717,207	717,034	715,805	711,776	709,382	708,599	708,597	707,787	707,143	704,367	703,091	696,565	692,871
ESTAQUEAMENTO	13300	13305	13310	13315	13320	13325	13330	13335	13340	13345	13350	13355	13360	13365	13370
QUILOMETRAGEM	266+000	266+100	266+200	266+300	266+400	266+500	266+600	266+700	266+800	266+900	267+000	267+100	267+200	267+300	267+400

ANTT

CONCESSIONÁRIA BR040

VIAPONTE – Engenharia, Ltda.

Projecto:

BR-040 DF / GO / MG

TRECHO BRASÍLIA / DF - JUÍZ DE FORA / MG

Projetou: Paulo Gomes/João Campos
Colaborou: Luís Lima/Carlos Martins
Desenhou: Natacha Rodrigues
Resp. Téc.: Luis Seraphim
CREA-SP:0601479273

Alt.	Descrição	Elaborou	Data

Escalas:

Designação: PROJETO - CONTRATO CLÁUSULA 6.10
TRAÇADO
PROJETO GEOMÉTRICO
km 266+000 ao km 267+400

Número: L9BR040MG-PB-PP-191

Rev. 0 | Núm. Folha: | Data: 07 2014