Em cópias deste desenho com formato diferente do A1 atender à escala gráfica

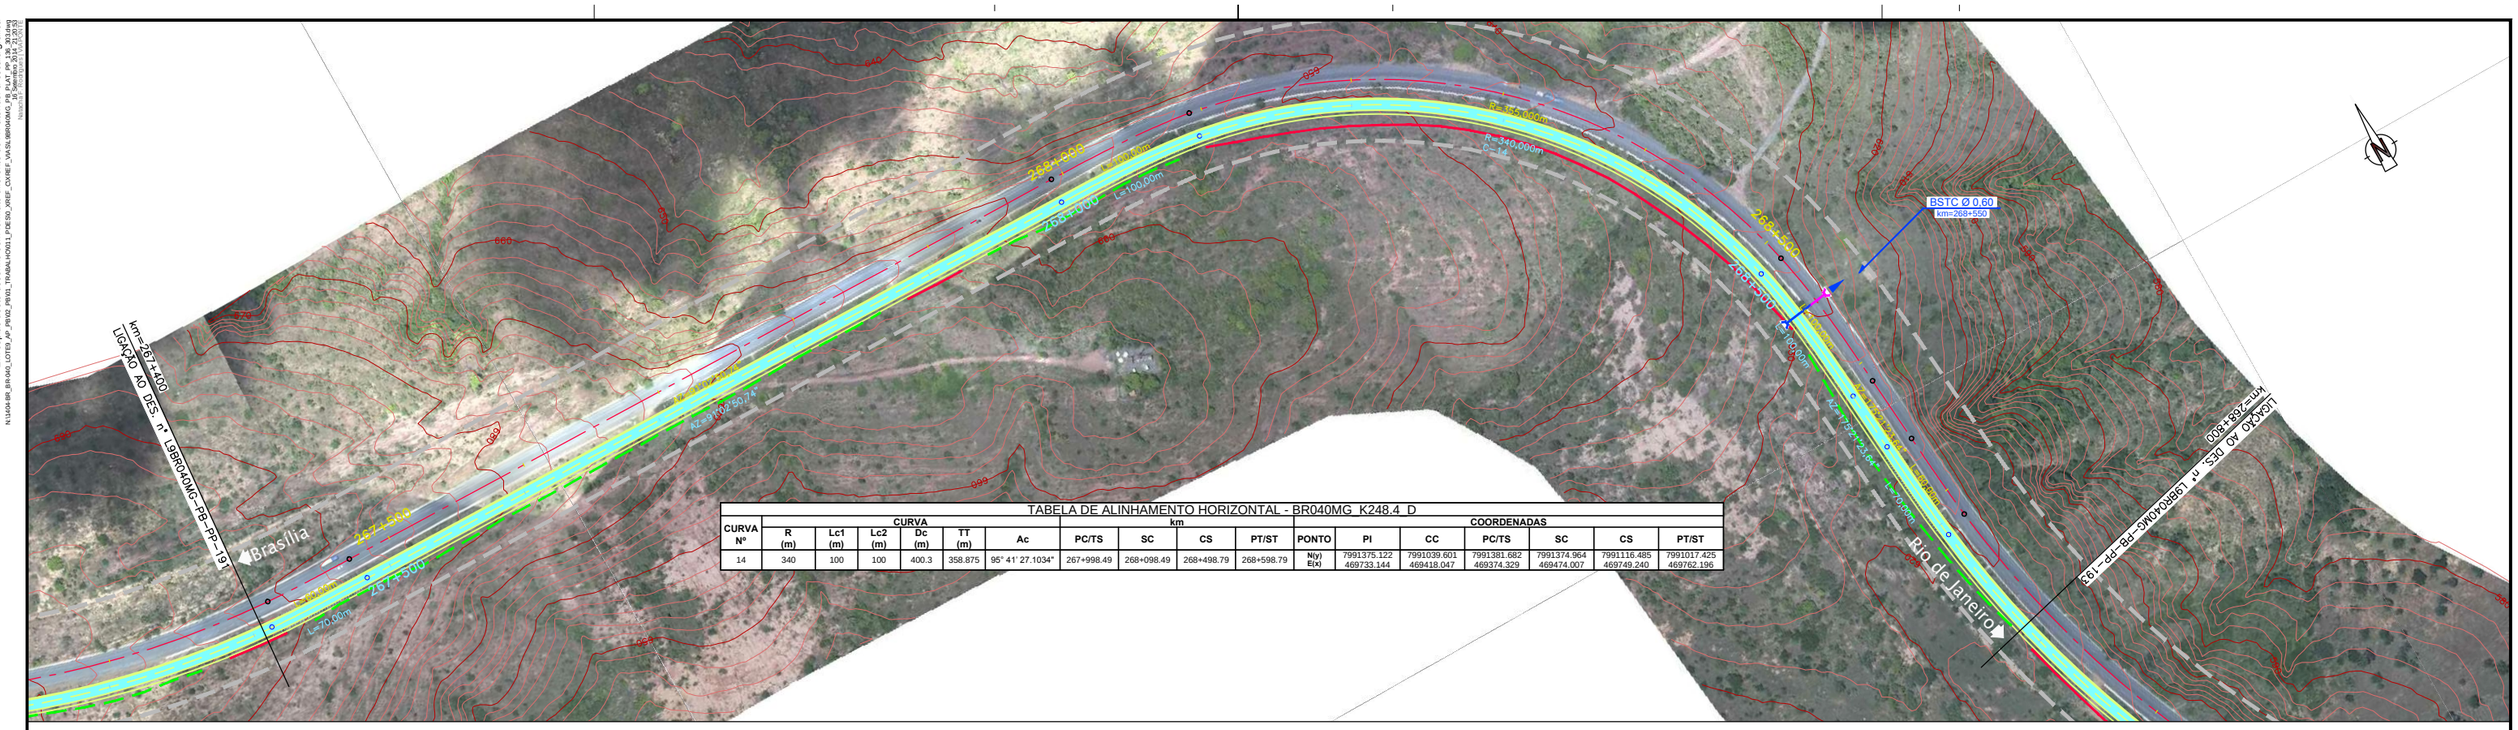

TABELA DE ALINHAMENTO HORIZONTAL - BR040MG K248.4 D

CURVA Nº	CURVA R (m)	Lc1 (m)	Lc2 (m)	Dc (m)	TT (m)	Ac	km PC/TS	SC	CS	PT/ST	COORDENADAS PONTO	PI	CC	PC/TS	SC	CS	PT/ST
14	340	100	100	400.3	358.875	95° 41' 27.1034"	267+998.49	268+098.49	268+498.79	268+598.79	N(y)	7991375.122	7991039.601	7991381.682	7991374.964	7991116.485	7991017.425
											E(x)	469733.144	469418.047	469374.329	469474.007	469749.240	469762.196

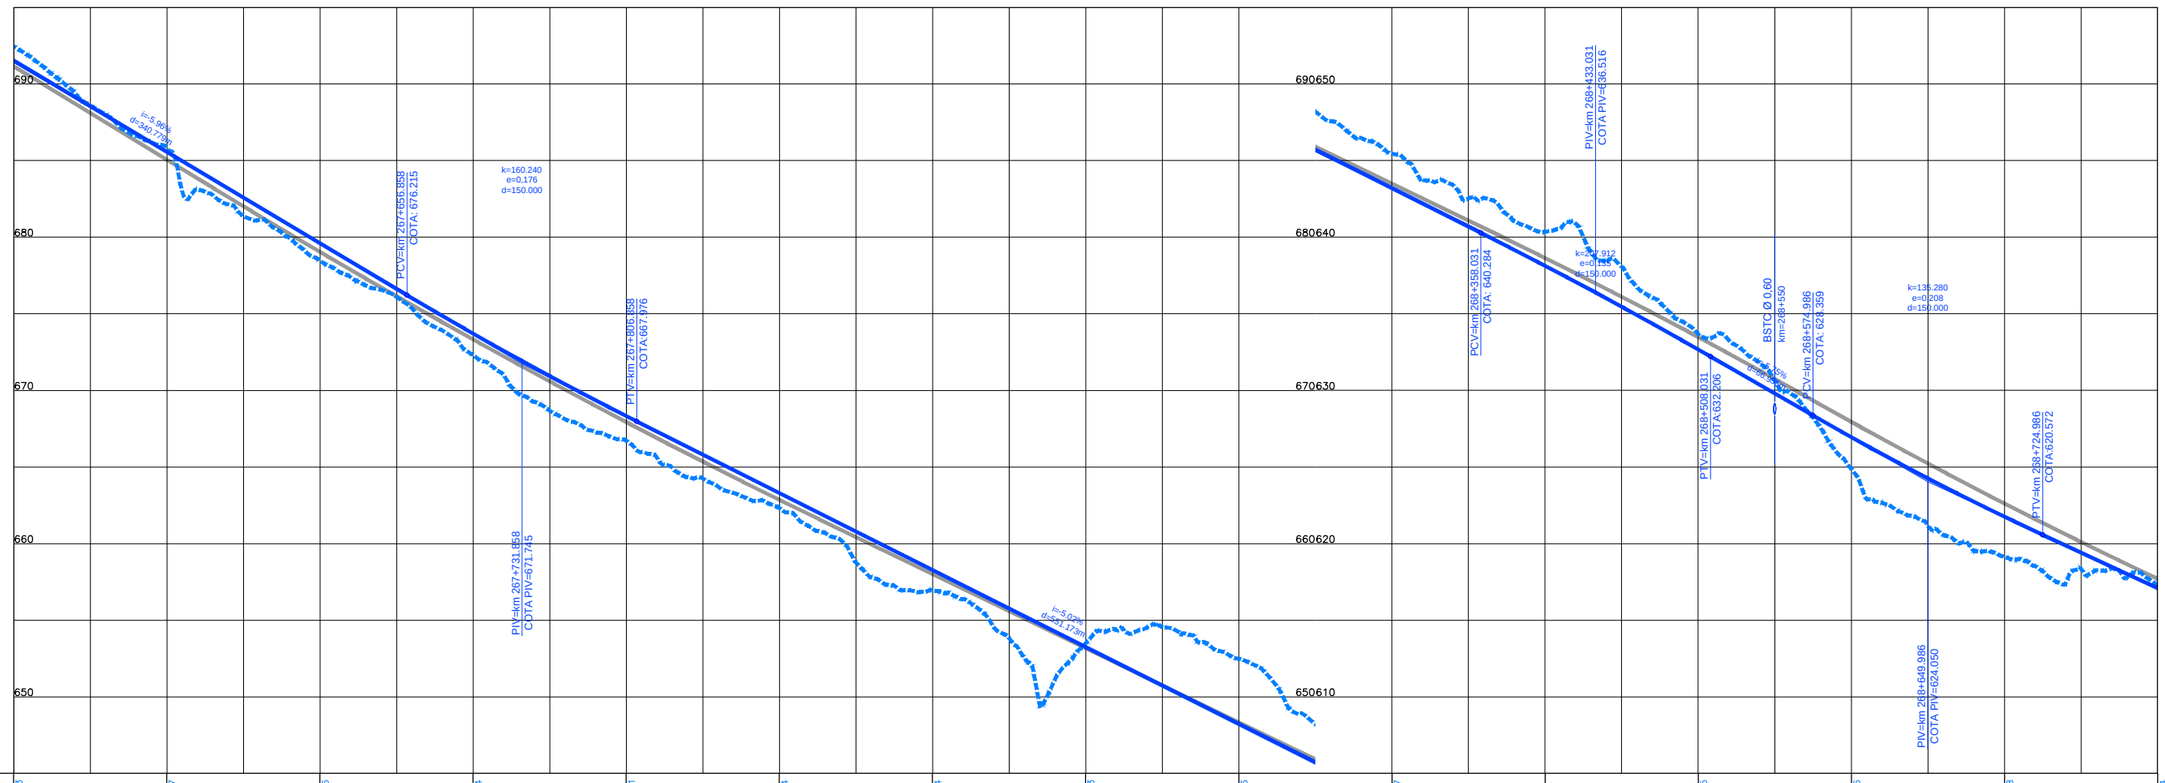

COTAS TERRENO PISTA NOVA ESQUERDA/DIREITA	692,453		685,787		678,466		672,294		666,711		662,314		656,934		653,513		652,476		645,447		640,35		633,675		624,696		619,128		617,314
COTAS PROJETO PISTA NOVA ESQUERDA/DIREITA	692,871		686,129		678,935		672,900		666,829		662,631		656,875		652,977		652,483		645,387		640,593		633,742		622,775		618,769		617,294
ESTAQUEAMENTO	13370	13375		13380		13385		13390		13395		13400		13405		13410		13415		13420		13425		13430		13435		13440
QUILOMETRAGEM	267+400		267+500		267+600		267+700		267+800		267+900		268+000		268+100		268+200		268+300		268+400		268+500		268+600		268+700		268+800

ANTT

CONCESSIONÁRIA BR040

VIAPONTE — Engenharia, Ltda.

Projecto:

BR-040 DF / GO / MG

TRECHO BRASÍLIA / DF - JUÍZ DE FORA / MG

Projetou: Paulo Gomes/João Campos
Colaborou: Luís Lima/Carlos Martins
Desenhou: Natacha Rodrigues
Resp. Téc.: Luis Seraphim
CREA-SP:0601479273

Alt.	Descrição	Elaborou	Data

Escalas:

Designação: PROJETO - CONTRATO CLÁUSULA 6.10
TRAÇADO
PROJETO GEOMÉTRICO
km 267+400 ao km 268+800

Número: L9BR040MG-PB-PP-192

Rev. 0 | Núm. Folha: | Data: 07 2014