

Em cópias deste desenho com formato diferente do A1 atender à escala gráfica


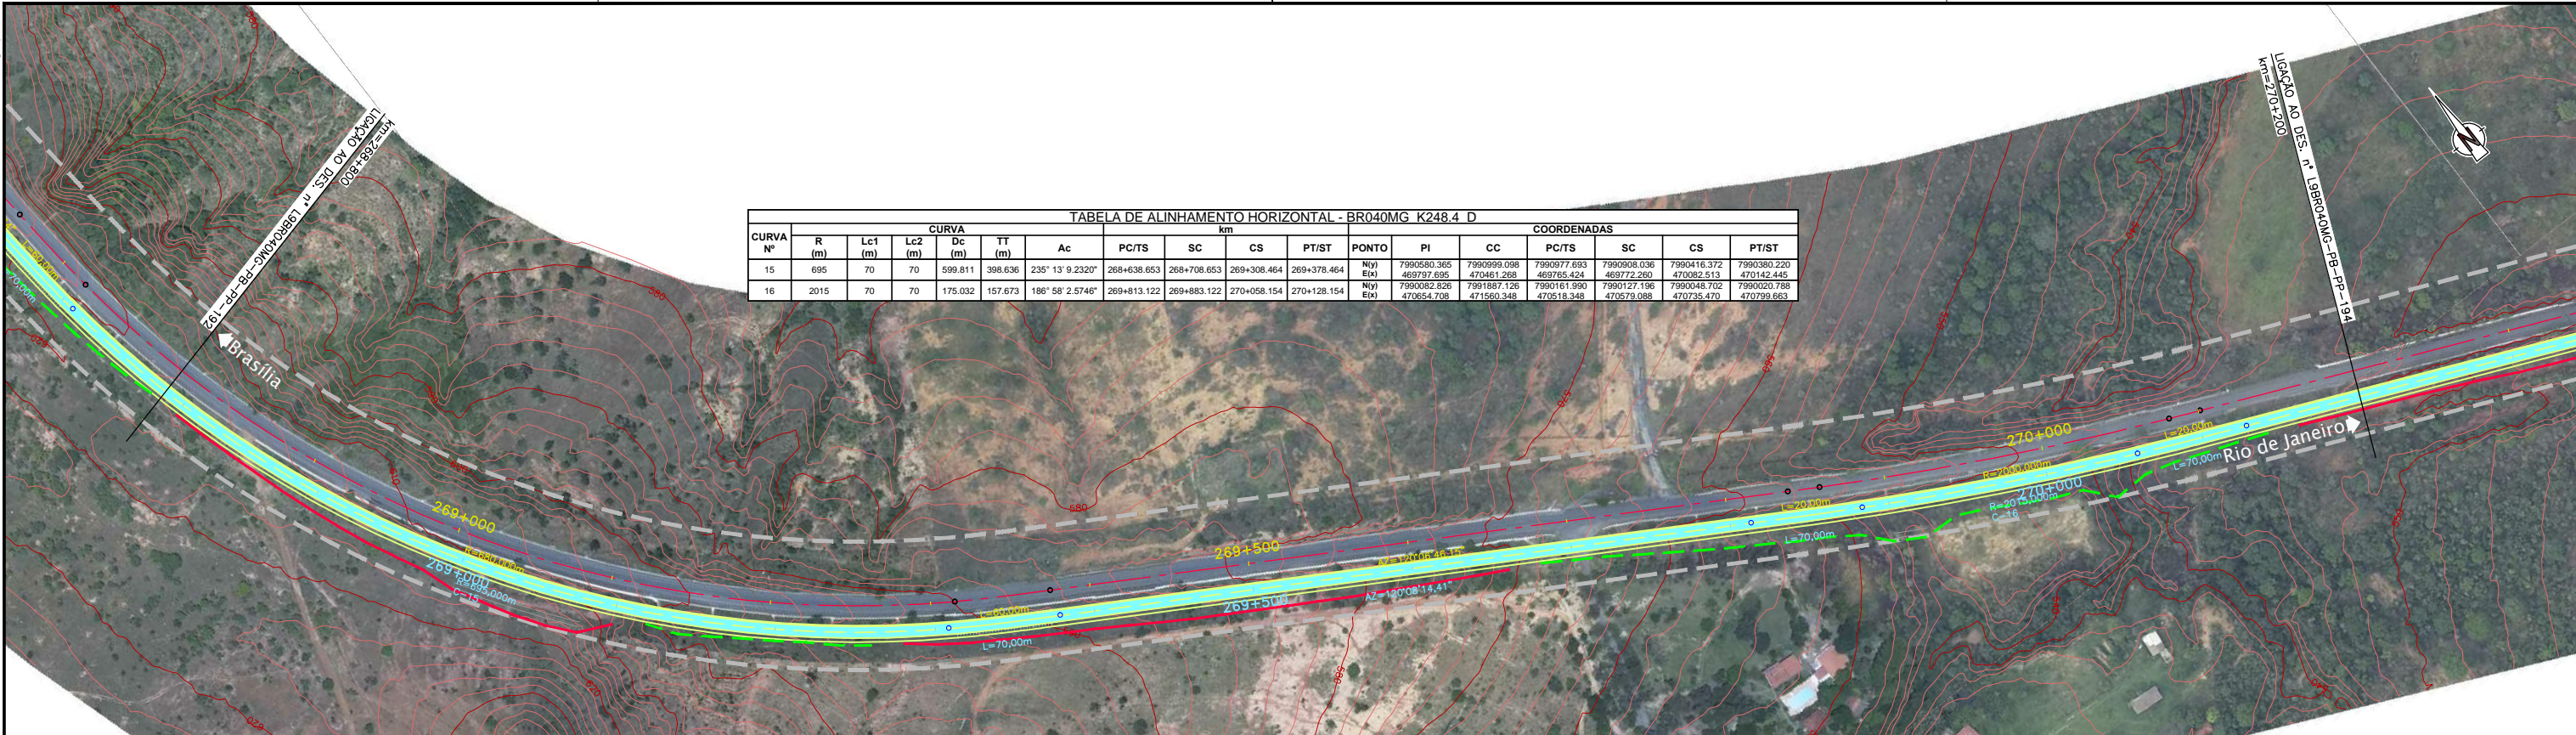


TABELA DE ALINHAMENTO HORIZONTAL - BR040MG K248.4 D																	
CURVA Nº	R (m)	CURVA						COORDENADAS									
		Lc1 (m)	Lc2 (m)	Dc (m)	TT (m)	Ac	PC/TS	SC	CS	PT/ST	PONTO	PI	CC	PC/TS	SC	CS	PT/ST
15	695	70	70	599.811	398.636	235° 13' 9.2320"	268+638.653	268+708.653	269+308.464	269+378.464	Nivl	7990580.365	7990999.098	7990977.693	7990908.036	7990416.372	7990380.220
										Eixl	469797.695	470461.268	469765.424	469772.260	470082.513	470142.445	
16	2015	70	70	175.032	157.673	186° 58' 2.5746"	269+813.122	269+883.122	270+058.154	270+128.154	Nivl	7990082.826	7991807.126	7990161.990	7990127.196	7990448.702	7990020.768
										Eixl	470654.798	471560.348	470518.348	470573.088	470735.470	470799.663	



COTAS TERRENO	617.294	615.621	614.618	614.731	606.601	607.792	596.363	596.681	592.231	587.644	587.666	582.933	583.039	576.587	576.504	566.507	566.545	555.807	555.742	547.998	547.992	545.592	545.552	545.316	545.355	545.471	548.494	
ESQUERDA/DIREITA																												
COTAS PROJETO	617.294	615.621	614.618	614.731	606.601	607.792	596.363	596.681	592.231	587.644	587.666	582.933	583.039	576.587	576.504	566.507	566.545	555.807	555.742	547.998	547.992	545.592	545.552	545.316	545.355	545.471	548.494	
ESQUERDA/DIREITA																												
ESTAQUEAMENTO	13440	13445	13450	13455	13460	13465	13470	13475	13480	13485	13490	13495	13500	13505	13510													
QUILOMETRAGEM	268+800	268+900	269+000	269+100	269+200	269+300	269+400	269+500	269+600	269+700	269+800	269+900	270+000	270+100	270+200													

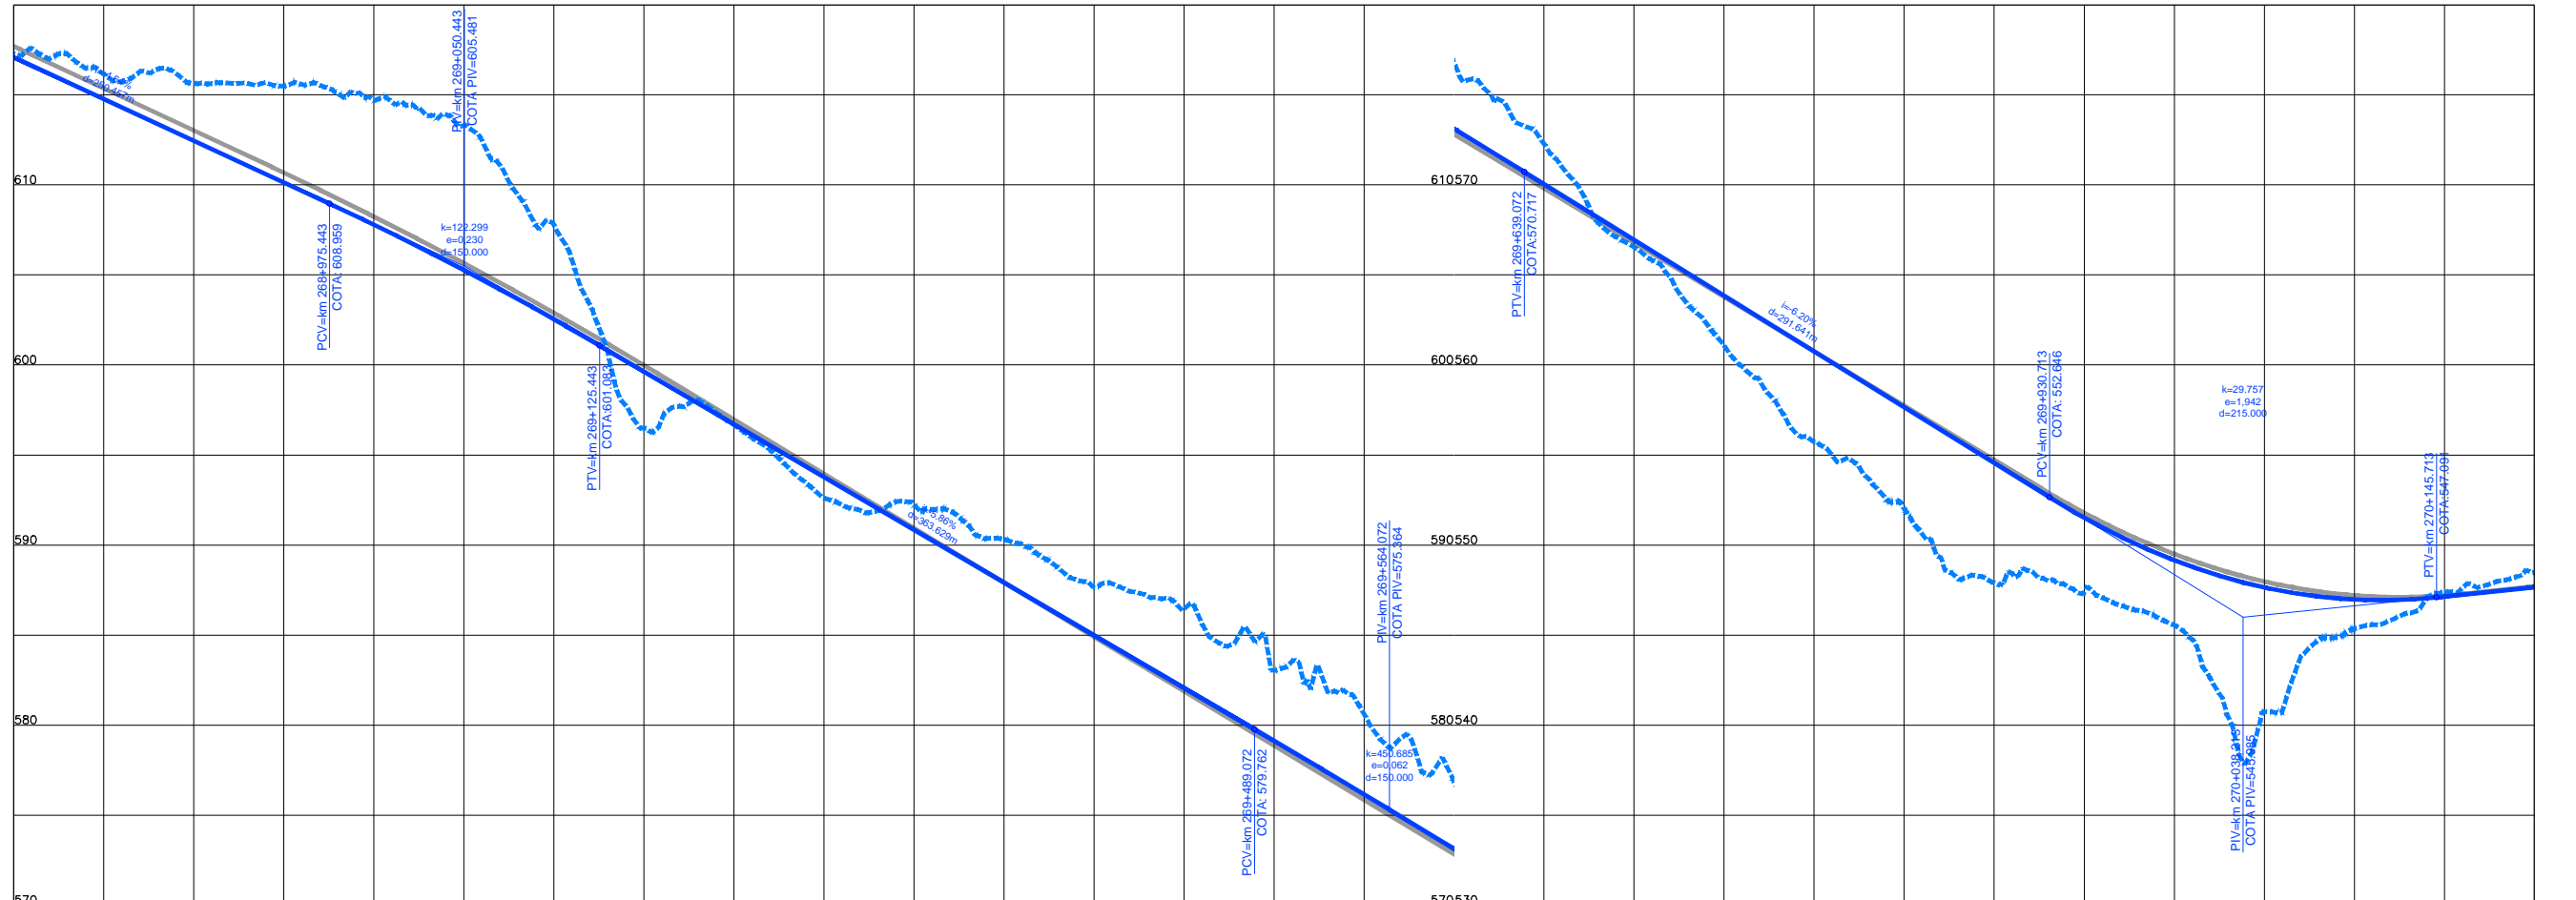

CONCESSIONÁRIA
BR040



Projeto: **BR-040 DF / GO / MG**
TRECHO BRASÍLIA / DF - JUÍZ DE FORA / MG

Projeto: Paulo Gomes/João Campos
Colaborou: Luis Lima/Carlos Martins
Desenhou: Natácha Rodrigues
Resp. Téc: *Luis Seraphim*
CREA-SO-0601479273

Elaborou	Data

Escalas: Designação: PROJETO - CONTRATO CLÁUSULA 6.10
TRAÇADO
PROJETO GEOMÉTRICO
km 268+800 ao km 270+200

Número: **L9BR040MG-PB-PP-193**
Rev: **0** N.ºm. Folha: Data: **07** / **2014**