Em cópias deste desenho com formato diferente do A1 atender à escala gráfica

N:\1404-BR_BR-040_LOTE9_AP_PBI02_PBI01_TRABALHO\011_PDESI0_XREF_CXREF_VIASL9BR040MG_PB_PLAT_PP_136_303.dwg 16 Setembro 2014 21:21:48 Natacha F. Rodrigues | VIAPONTE

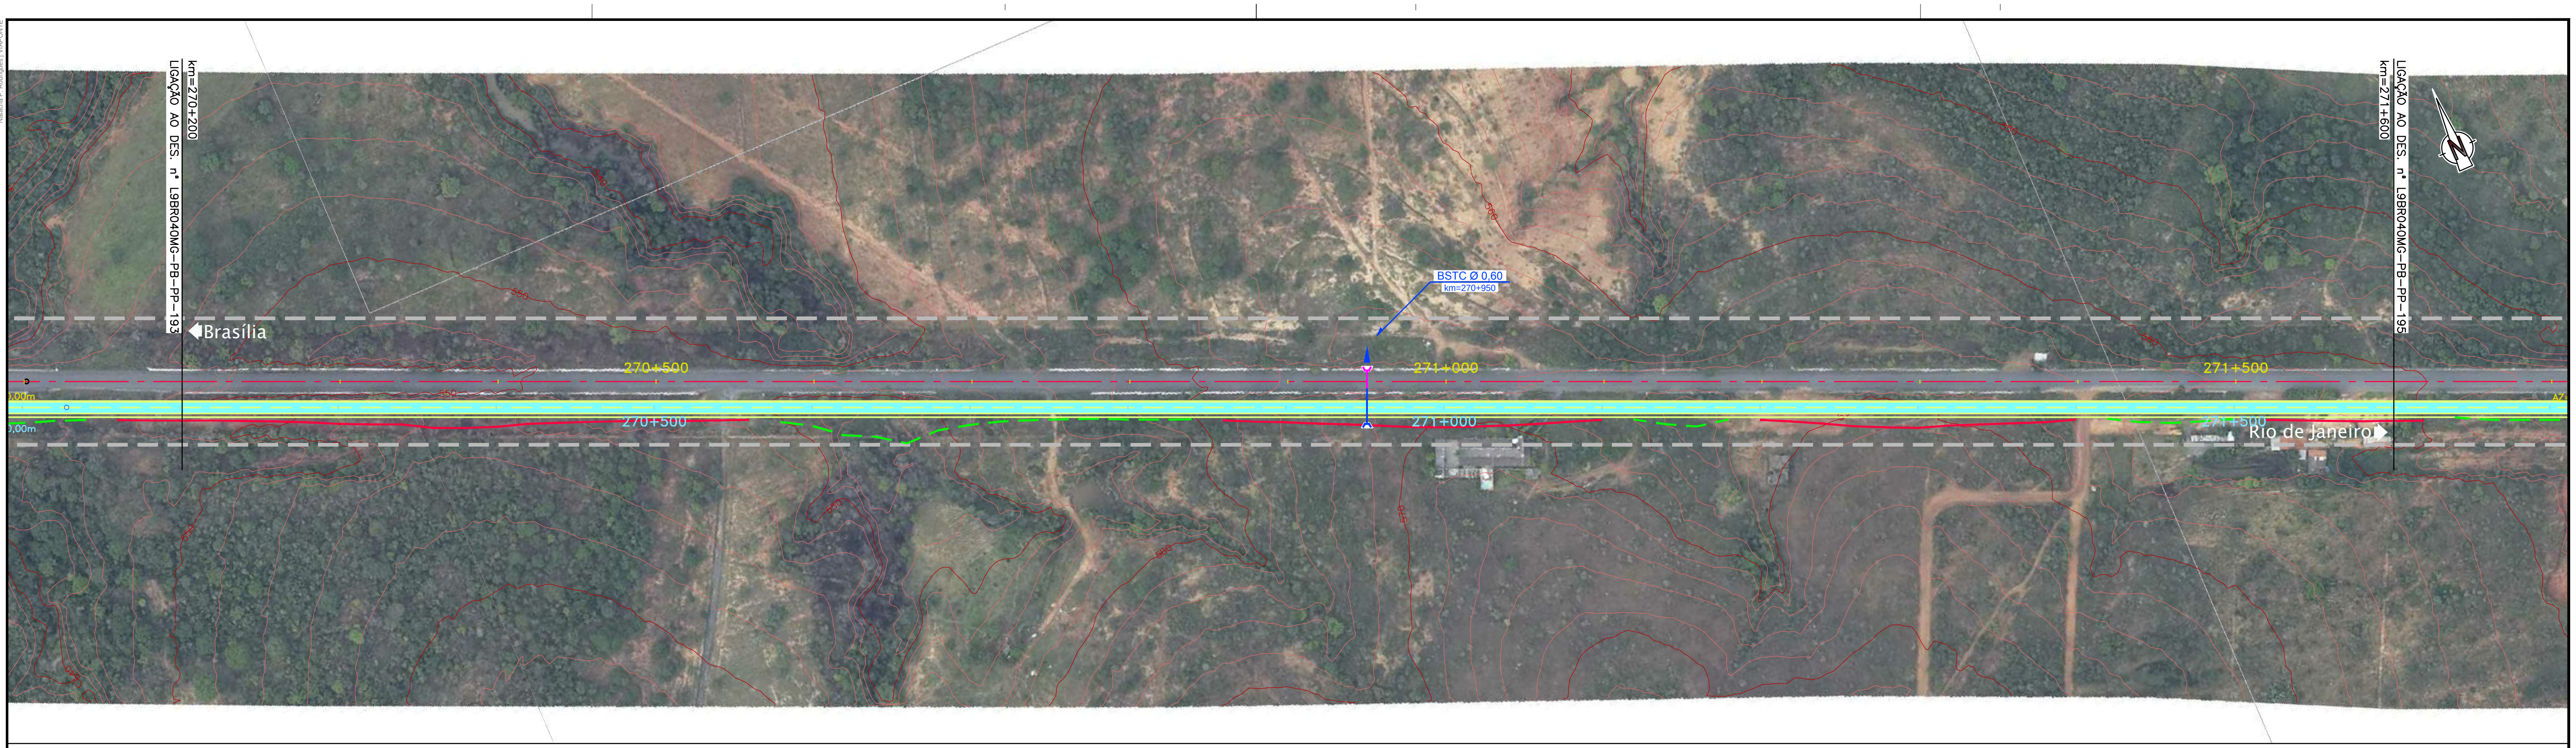

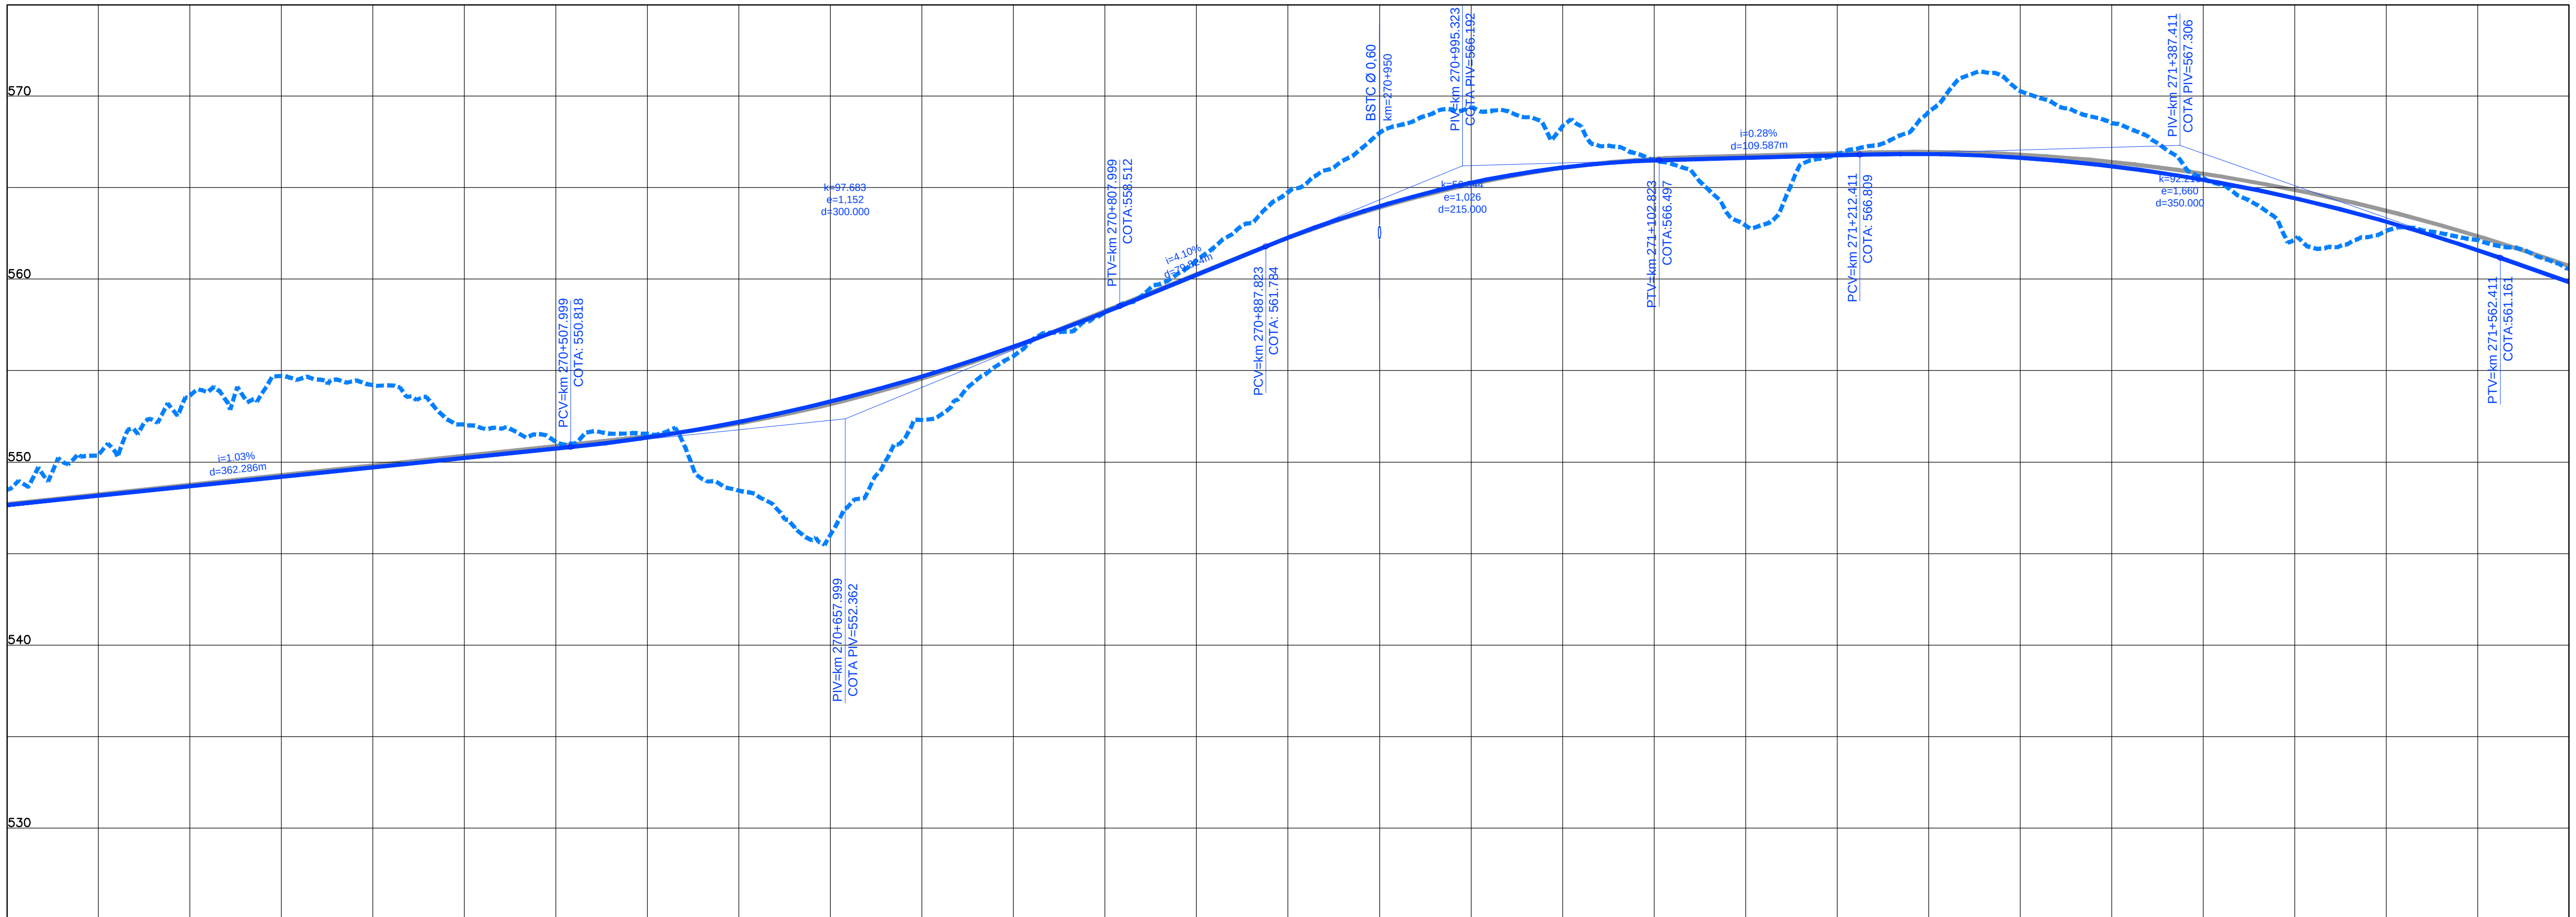

COTAS TERRENO PISTA NOVA ESQUERDA/DIREITA	548.494	553.641	554.205	551.095	548.442	552.304	558.195	564.75	569.388	566.514	566.83	570.281	565.527	562.636	560.559
COTAS PROJETO PISTA NOVA ESQUERDA/DIREITA	548.471	553.530	554.223	551.173	548.474	552.321	558.134	564.652	569.341	566.544	566.786	570.347	565.578	562.573	560.577
ESTAQUEAMENTO	13510	13515	13520	13525	13530	13535	13540	13545	13550	13555	13560	13565	13570	13575	13580
QUILOMETRAGEM	270+200	270+300	270+400	270+500	270+600	270+700	270+800	270+900	271+000	271+100	271+200	271+300	271+400	271+500	271+600

255	0.20
254	0.01
253	0.01
252	0.15
251	0.15
250	0.15
242	0.40
240	0.01
201	0.40
170	0.05
162	0.01
160	0.01
152	0.40
150	0.10
131	0.01
130	0.01
104	0.05
90	0.10
70	0.01
51	0.15
50	0.01
44	0.18
40	0.10
30	0.05
24	0.20
22	0.10
10	0.70
9	0.01
8	0.15
WHITE	0.20
MAGENTA	0.13
BLUE	0.10
CYAN	0.70
GREEN	0.50
YELLOW	0.30
RED	0.18

ANTT

CONCESSIONÁRIA BR040

VIAPONTE – Engenharia, Ltda.

Projecto:

BR-040 DF / GO / MG

TRECHO BRASÍLIA / DF - JUÍZ DE FORA / MG

Projetou:	Paulo Gomes/João Campos
Colaborou:	Luís Lima/Carlos Martins
Desenhou:	Natacha Rodrigues
Resp. Téc:	Luis Seraphim CREA-SO:0601479273

Alt.	Descrição	Elaborou	Data

Escalas:

Designação: PROJETO - CONTRATO CLÁUSULA 6.10

TRAÇADO

PROJETO GEOMÉTRICO

km 270+200 ao km 271+600

Número: L9BR040MG-PB-PP-194

Rev. 0 | Núm. Folha: | Data: 07 2014