


Em cópias deste desenho com formato diferente do A1 atender à escala gráfica

N 1104-08 BRASÍLIA LOTE 1 AP. P.02 PROJ. TRAMONTANA - PB - PP - 198 LIG. AO DES. Nº 198 BRASÍLIA - DF - P.02 PROJ. TRAMONTANA - PB - PP - 198 LIG. AO DES. Nº 198 BRASÍLIA - DF - P.02 PROJ. TRAMONTANA - PB - PP - 198



COTAS TERRENO PISTA NOVA ESQUERDA/DIREITA	544,203	542,007	542,841	546,705	552,652	557,922	561,135	562,264	561,486	560,986	562,732	566,490	570,514	574,539	578,666
COTAS PROJETO PISTA NOVA ESQUERDA/DIREITA	544,203	542,007	542,841	546,705	552,652	557,922	561,135	562,264	561,486	560,986	562,732	566,490	570,514	574,539	578,666
ESTAQUEAMENTO	13720	13725	13730	13735	13740	13745	13750	13755	13760	13765	13770	13775	13780	13785	13790
QUILOMETRAGEM	274+400	274+500	274+600	274+700	274+800	274+900	275+000	275+100	275+200	275+300	275+400	275+500	275+600	275+700	275+800

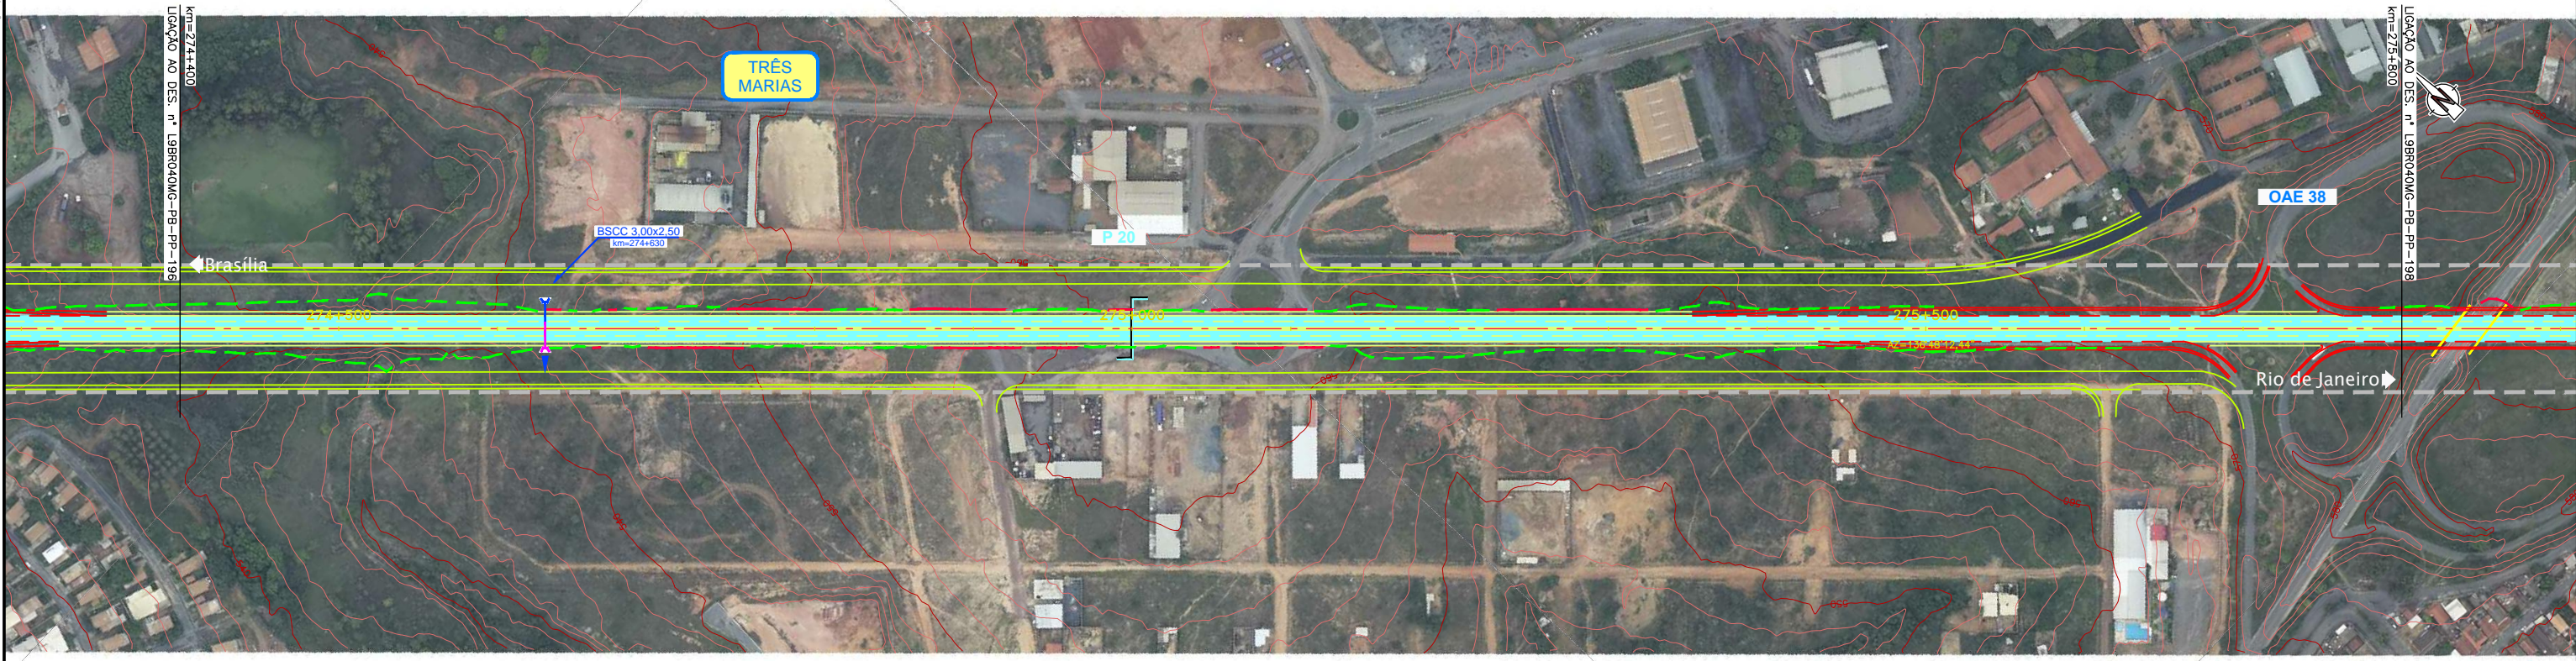

**CONCESSIONÁRIA
BR040**



BR-040 DF / GO / MG
TRECHO BRASÍLIA / DF - JUÍZ DE FORA / MG

Projeto: Paulo Gomes/João Campos
 Colaborou: Luis Lima/Carlos Martins
 Desenhou: Natácha Rodrigues
 Resp. Téc.: *Lúcia Seraphim*
 CREA-SO-06014792/3

Elaborou	Data

Projeto - CONTRATO CLÁUSULA 6.10
TRAÇADO
 PROJETO GEOMÉTRICO
 km 274+400 ao km 275+800

Número: **L9BR040MG-PB-PP-197**
 Rev. **0** Ním. Folha: **07** Data: **2014**