


Em cópias deste desenho com formato diferente do A1 atender à escala gráfica  
 N:\104-08-BR040-LOTES\_AP\_P002\_P001\_TRANSMISSÃO\_L99R040G-PB-PP-2013.09  
 N:\104-08-BR040-LOTES\_AP\_P002\_P001\_TRANSMISSÃO\_L99R040G-PB-PP-2013.09

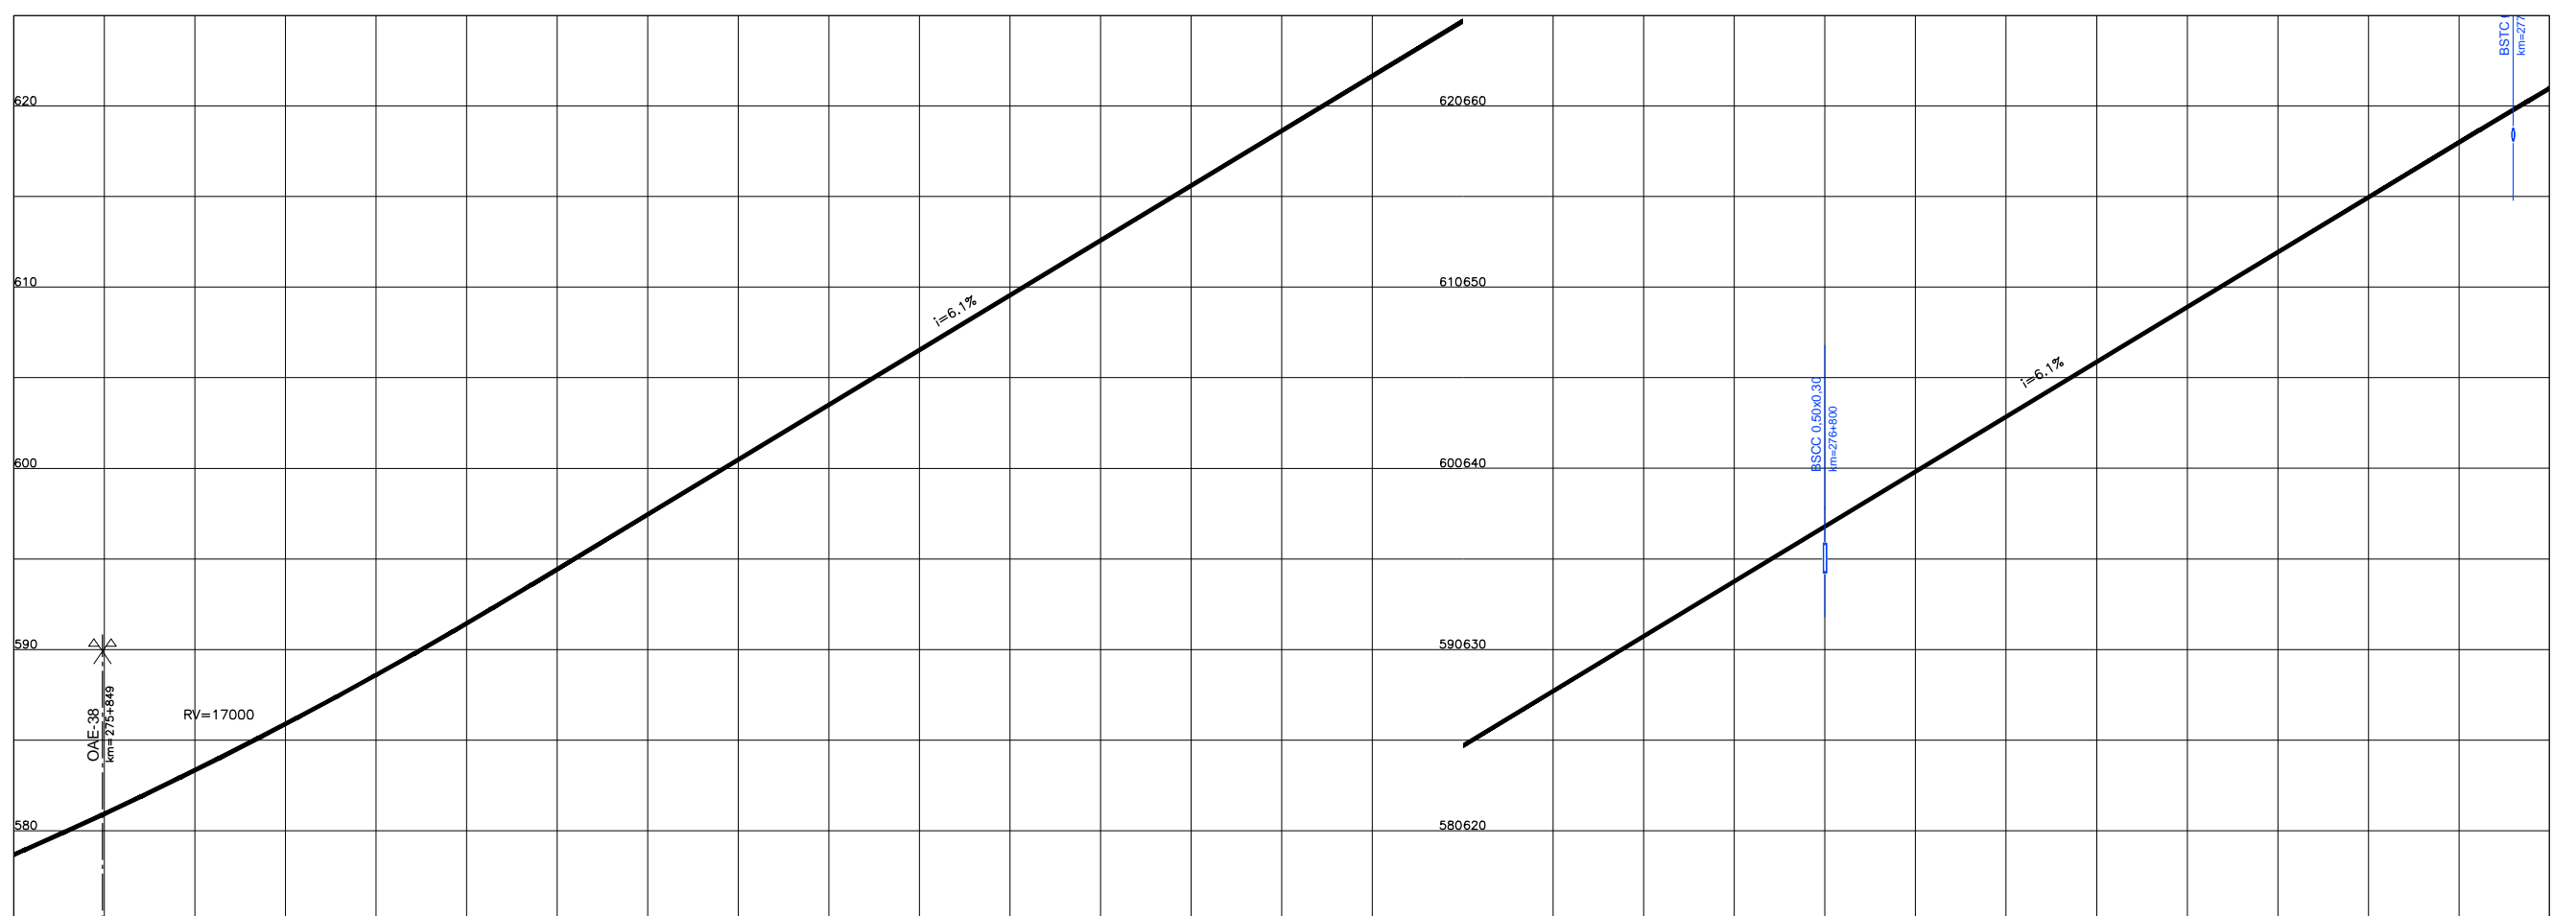

COTAS TERRENO PISTA NOVA ESQUERDA/DIREITA	578.666	583.331	588.585	594.422	600.475	606.528	612.580	618.633	624.686	630.739	636.792	642.845	648.898	654.951	660.969
COTAS PROJETO PISTA NOVA ESQUERDA/DIREITA	578.666	583.331	588.585	594.422	600.475	606.528	612.580	618.633	624.686	630.739	636.792	642.845	648.898	654.951	660.969
ESTAQUEAMENTO	13790	13795	13800	13805	13810	13815	13820	13825	13830	13835	13840	13845	13850	13855	13860
QUILOMETRAGEM	275+800	275+900	276+000	276+100	276+200	276+300	276+400	276+500	276+600	276+700	276+800	276+900	277+000	277+100	277+200



**CONCESSIONÁRIA**  
**BR040**

Projeto: **BR-040 DF / GO / MG**  
**TRECHO BRASÍLIA / DF - JUÍZ DE FORA / MG**

Projeto: Paulo Gomes/João Campos  
 Colaborou: Luis Lima/Carlos Martins  
 Desenhou: Natácha Rodrigues  
 Resp. Téc.: Luis Seraphim  
 CREA-50-06014792/3

Escalas:  
 Designação: PROJETO - CONTRATO CLÁUSULA 6.10  
**TRAÇADO**  
 PROJETO GEOMÉTRICO  
 km 275+800 ao km 277+200

Número: **L9BR040MG-PB-PP-198**  
 Rev. **0** Ním. Folha: **07** Data: **2014**