Em cópias deste desenho com formato diferente do A1 atender à escala gráfica

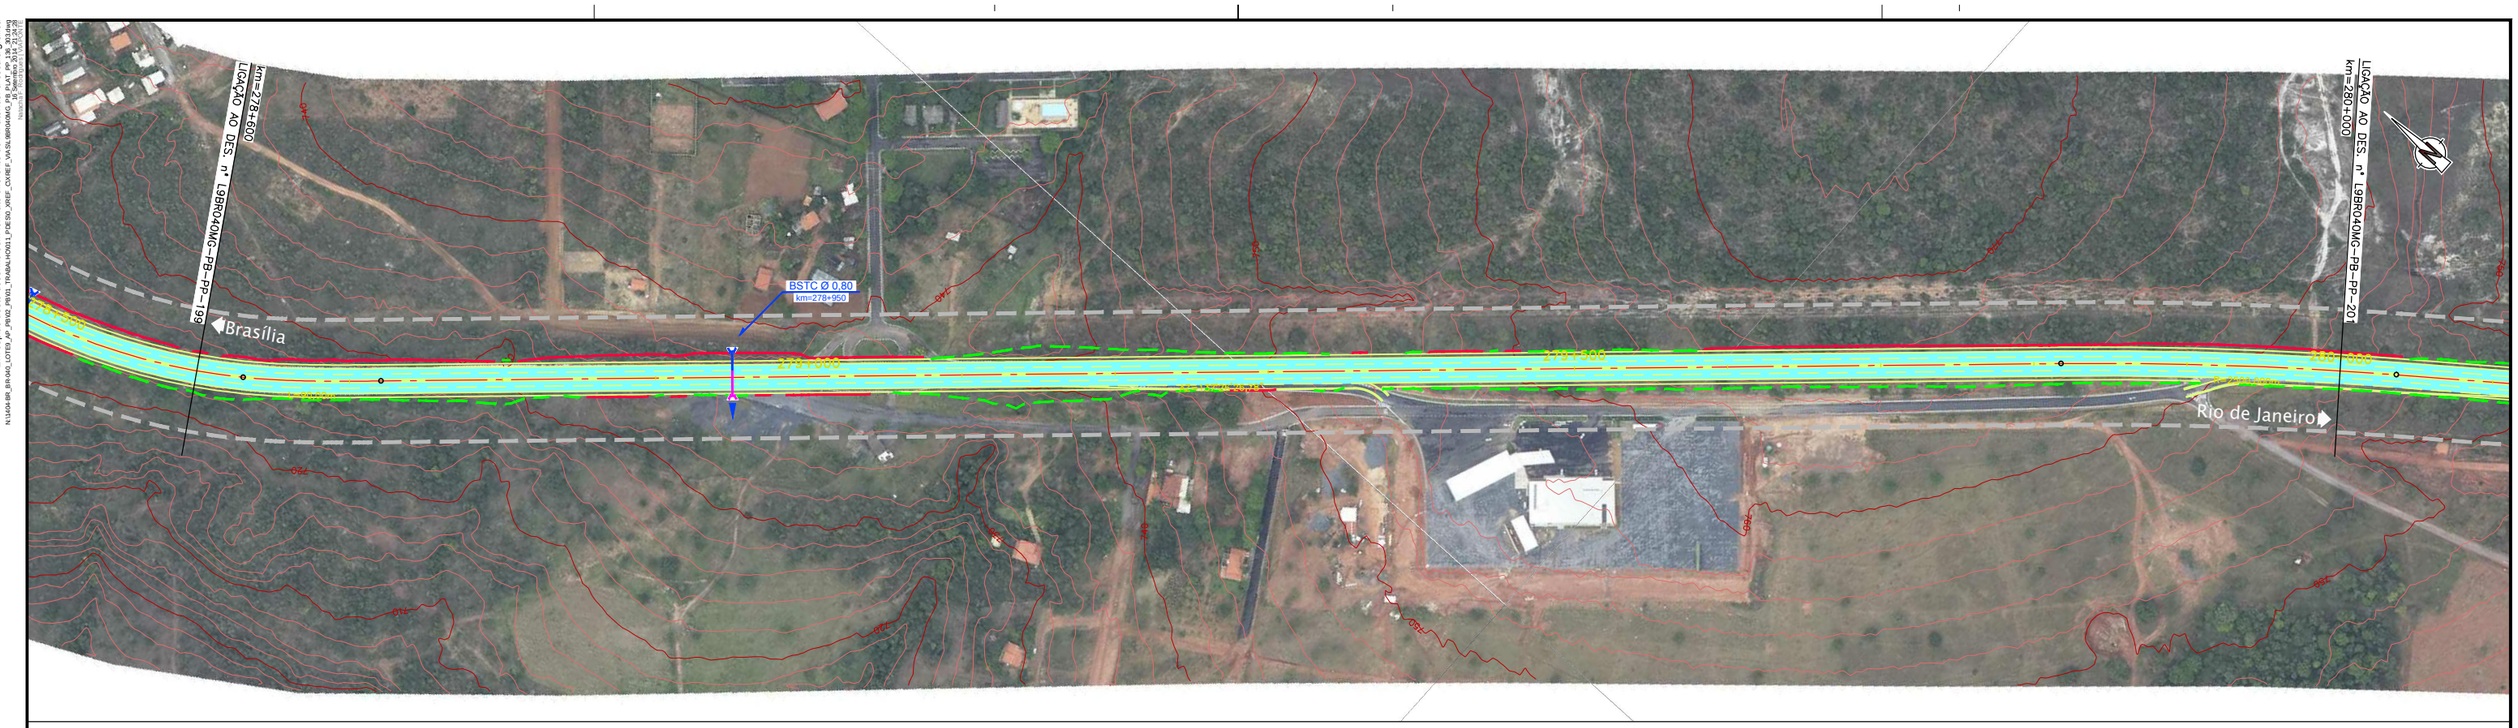

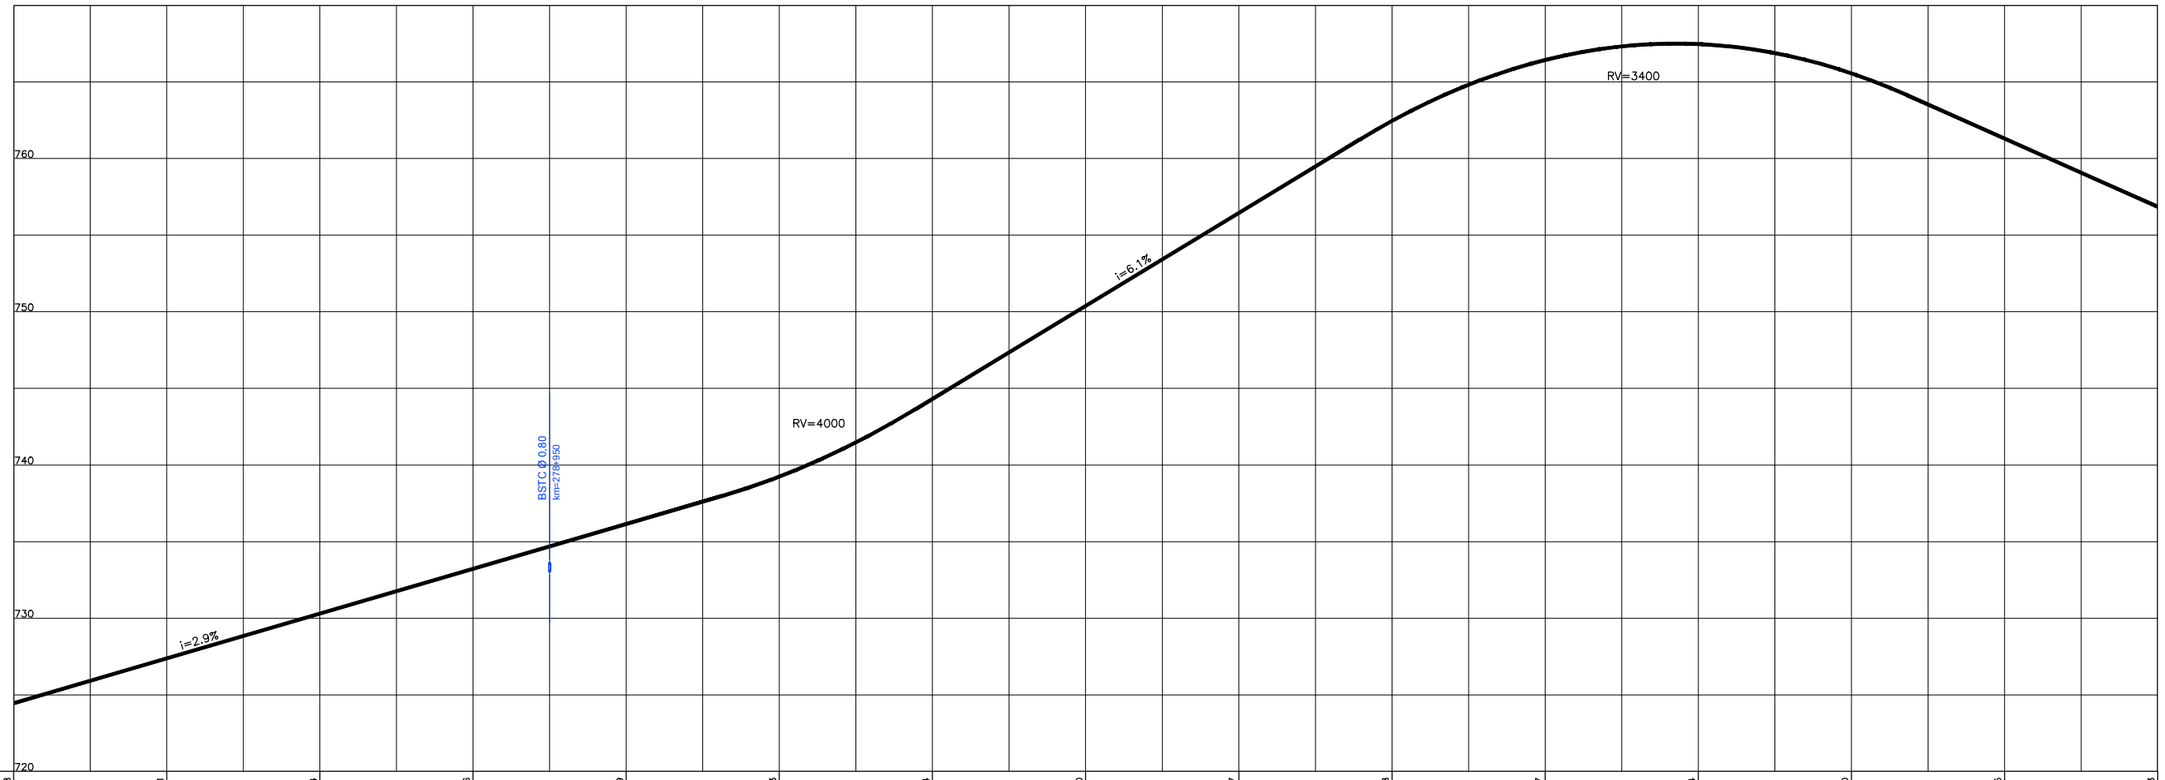

COTAS TERRENO PISTA NOVA ESQUERDA/DIREITA	724,458	727,381	730,304	733,226	736,149	739,243	744,324	750,390	756,457	762,458	766,437	767,474	765,570	761,315	756,863
COTAS PROJETO PISTA NOVA ESQUERDA/DIREITA	724,458	727,381	730,304	733,226	736,149	739,243	744,324	750,390	756,457	762,458	766,437	767,474	765,570	761,315	756,863
ESTAQUEAMENTO	13930	13935	13940	13945	13950	13955	13960	13965	13970	13975	13980	13985	13990	13995	14000
QUILOMETRAGEM	278+600	278+700	278+800	278+900	279+000	279+100	279+200	279+300	279+400	279+500	279+600	279+700	279+800	279+900	280+000

ANTT

CONCESSIONÁRIA BR040

VIAPONTE – Engenharia, Ltda.

Projecto:

BR-040 DF / GO / MG

TRECHO BRASÍLIA / DF - JUÍZ DE FORA / MG

Projetou: Paulo Gomes/João Campos
Colaborou: Luís Lima/Carlos Martins
Desenhou: Natacha Rodrigues
Resp. Téc.: Luis Seraphim
CREA-SP:0601479273

Alt.	Descrição	Elaborou	Data

Escalas:

Designação: PROJETO - CONTRATO CLÁUSULA 6.10
TRAÇADO
PROJETO GEOMÉTRICO
km 278+600 ao km 280+000

Número: L9BR040MG-PB-PP-200

Rev. 0 | Núm. Folha: | Data: 07 2014