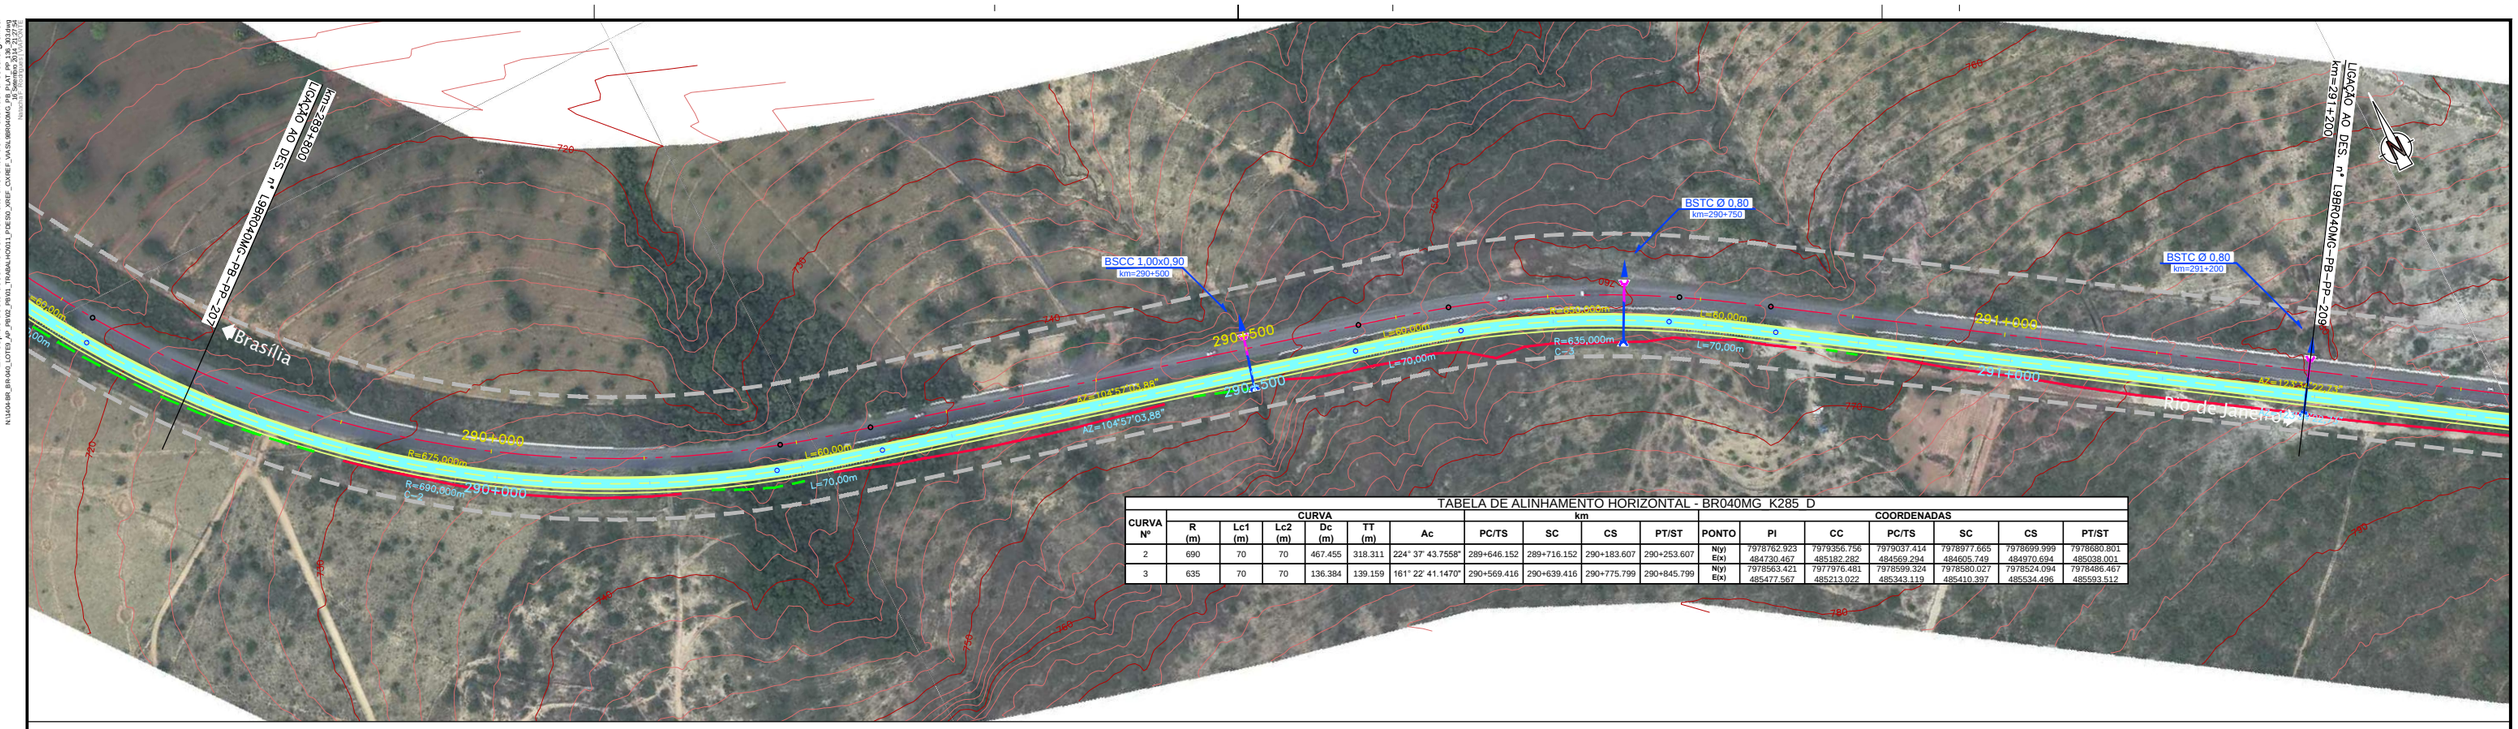

TABELA DE ALINHAMENTO HORIZONTAL - BR040MG K285 D

CURVA Nº	CURVA R (m)	Lc1 (m)	Lc2 (m)	Dc (m)	TT (m)	Ac	km PC/TS	SC	CS	PT/ST	COORDENADAS PONTO	PI	CC	PC/TS	SC	CS	PT/ST
2	690	70	70	467.455	318.311	224° 37' 43.7558"	289+646.152	289+716.152	290+183.607	290+253.607	N(y)	7978762.923	7979356.756	7979037.414	7978977.665	7978699.999	7978680.801
											E(x)	484730.467	485182.282	484569.294	484605.749	484970.694	485038.001
3	635	70	70	136.384	139.159	161° 22' 41.1470"	290+569.416	290+639.416	290+775.799	290+845.799	N(y)	7978563.421	7977976.481	7978599.324	7978580.027	7978524.094	7978486.467
											E(x)	485477.567	485213.022	485343.119	485410.397	485534.496	485593.512

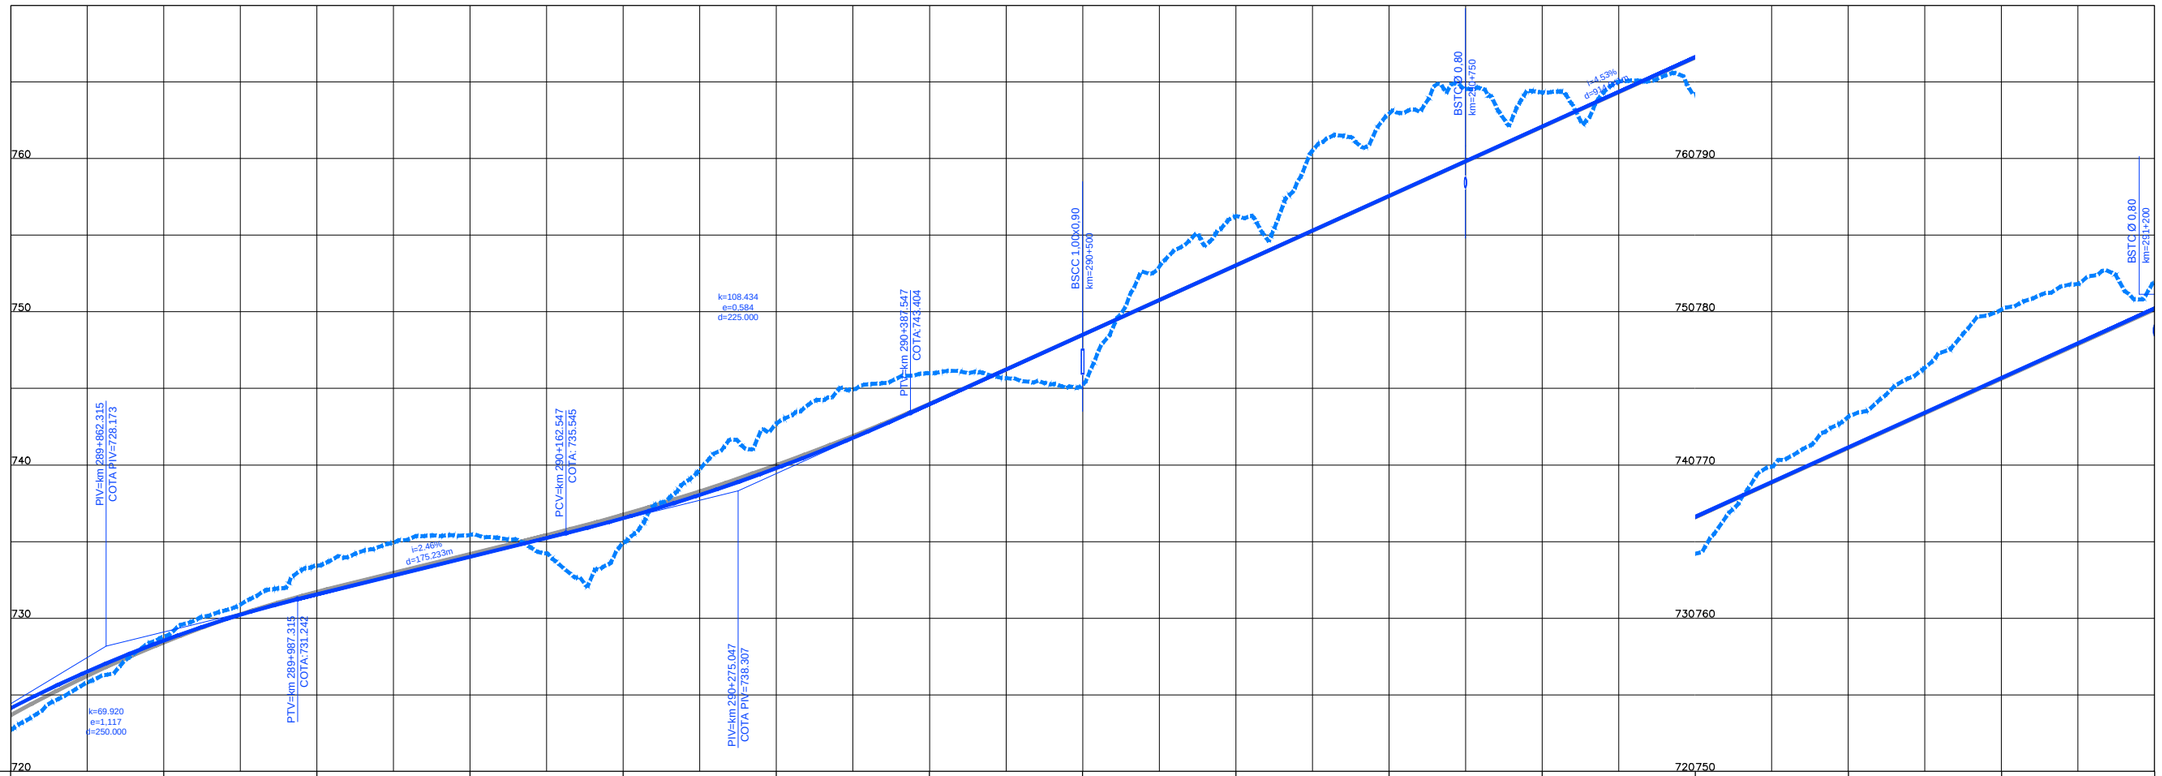

COTAS TERRENO PISTA NOVA ESQUERDA/DIREITA	722.706	728.799	733.43	735.44	734.942	742.704	745.993	745.248	756.236	762.933	764.327	764.213	773.151	780.141	781.878
COTAS PROJETO PISTA NOVA ESQUERDA/DIREITA	724.134	728.553	731.554	734.009	736.529	739.791	743.968	748.498	753.029	757.559	762.089	766.620	771.150	775.680	780.211
ESTAQUEAMENTO	14490	14495	14500	14505	14510	14515	14520	14525	14530	14535	14540	14545	14550	14555	14560
QUILOMETRAGEM	289+800	289+900	290+000	290+100	290+200	290+300	290+400	290+500	290+600	290+700	290+800	290+900	291+000	291+100	291+200

Em cópias deste desenho com formato diferente do A1 atender à escala gráfica

ANTT	CONCESSIONÁRIA BR040	VIAPONTE VIAPONTE – Engenharia, Ltda.	Projecto: **BR-040 DF / GO / MG** TRECHO BRASÍLIA / DF - JUÍZ DE FORA / MG	Projetou: Paulo Gomes/João Campos Colaborou: Luís Lima/Carlos Martins Desenhou: Natacha Rodrigues Resp. Téc.: Luís Seraphim CREA-SO:0601479273	Alt.	Descrição	Elaborou	Data	Escalas:	Designação: PROJETO - CONTRATO CLÁUSULA 6.10 **TRAÇADO** PROJETO GEOMÉTRICO km 289+800 ao km 291+200	Número: L9BR040MG-PB-PP-208	Rev. 0	Núm. Folha:	Data: 07 2014