
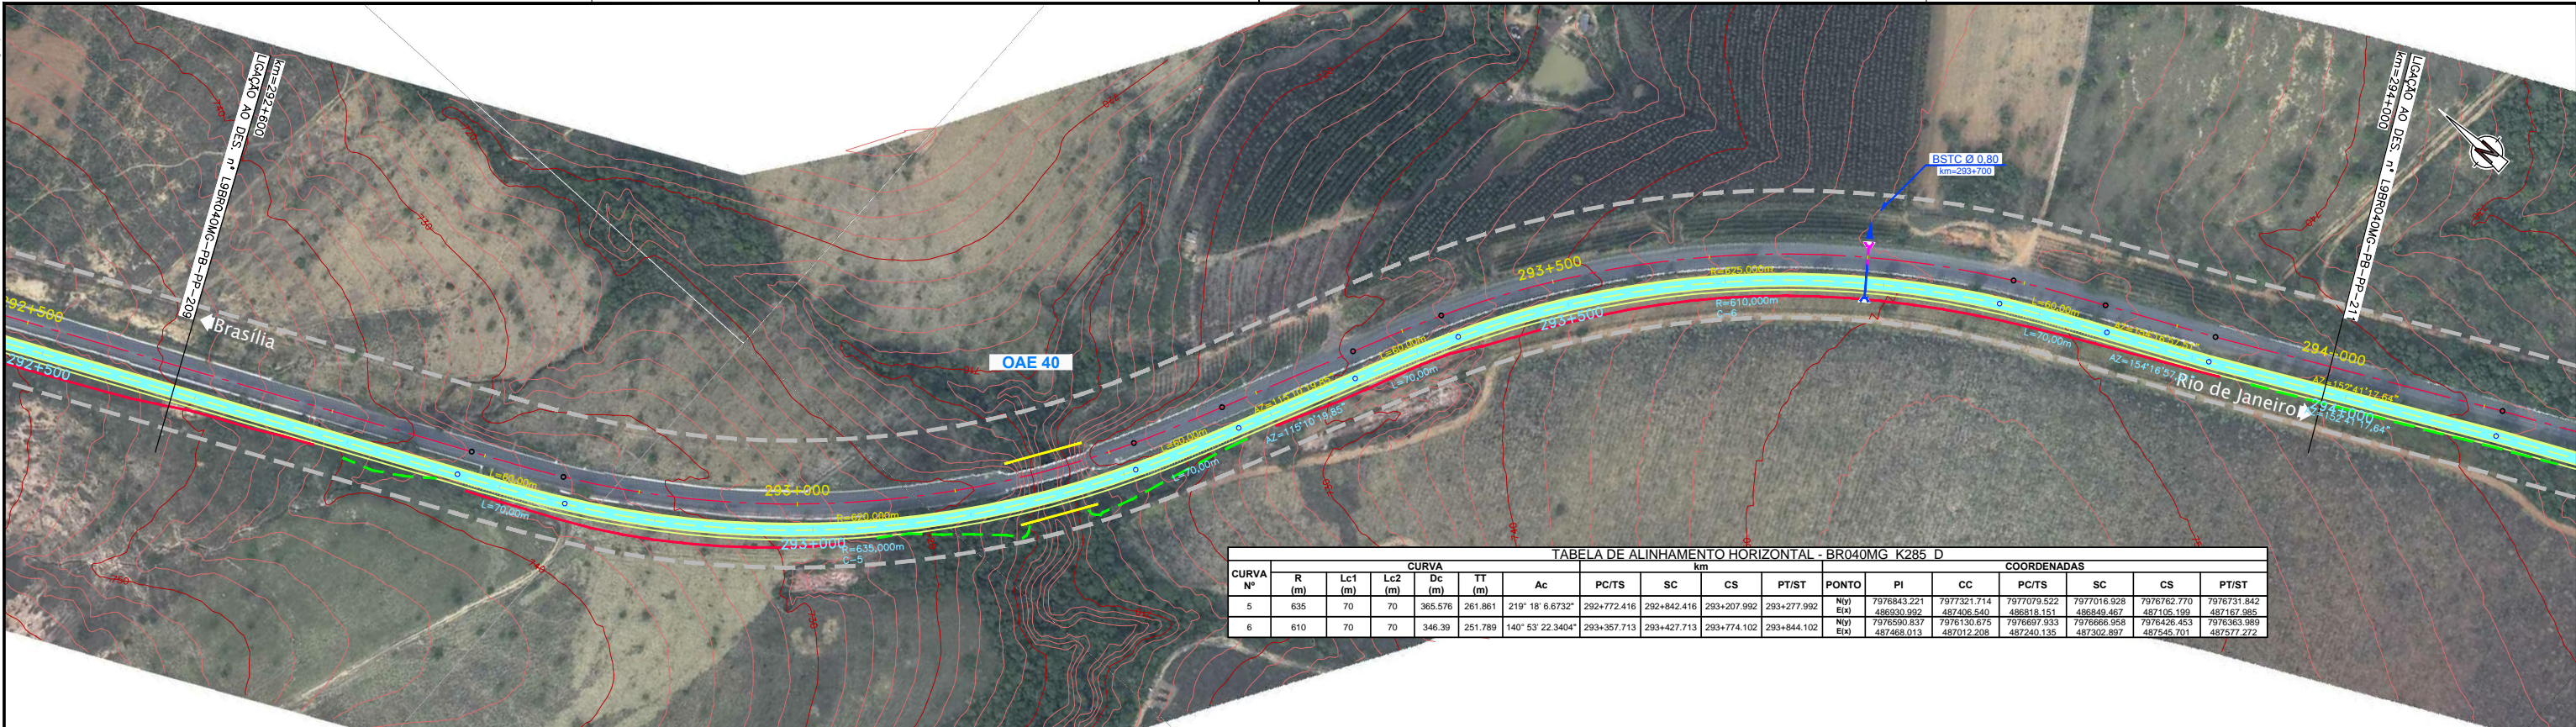


Em cópias deste desenho com formato diferente do A1 atender à escala gráfica



**TABELA DE ALINHAMENTO HORIZONTAL - BR040MG K285 D**

CURVA Nº	CURVA						COORDENADAS										
	R (m)	Lc1 (m)	Lc2 (m)	Dc (m)	TT (m)	Ac	PC/TS	SC	CS	PT/ST	PONTO	PI	CC	PC/TS	SC	CS	PT/ST
5	635	70	70	365.576	261.861	219° 18' 6.6732"	292+772.416	292+842.416	293+207.992	293+277.992	Nº)	7976843.221	7977321.714	7977079.522	7977016.528	7976762.770	7976731.842
6	610	70	70	346.39	251.789	140° 53' 22.3404"	293+357.713	293+427.713	293+774.102	293+844.102	E(I)	486330.992	487406.540	486318.151	486349.487	487105.199	487187.985
											E(X)	7976590.837	7976130.675	7976587.933	7976668.358	7976428.453	7976363.989

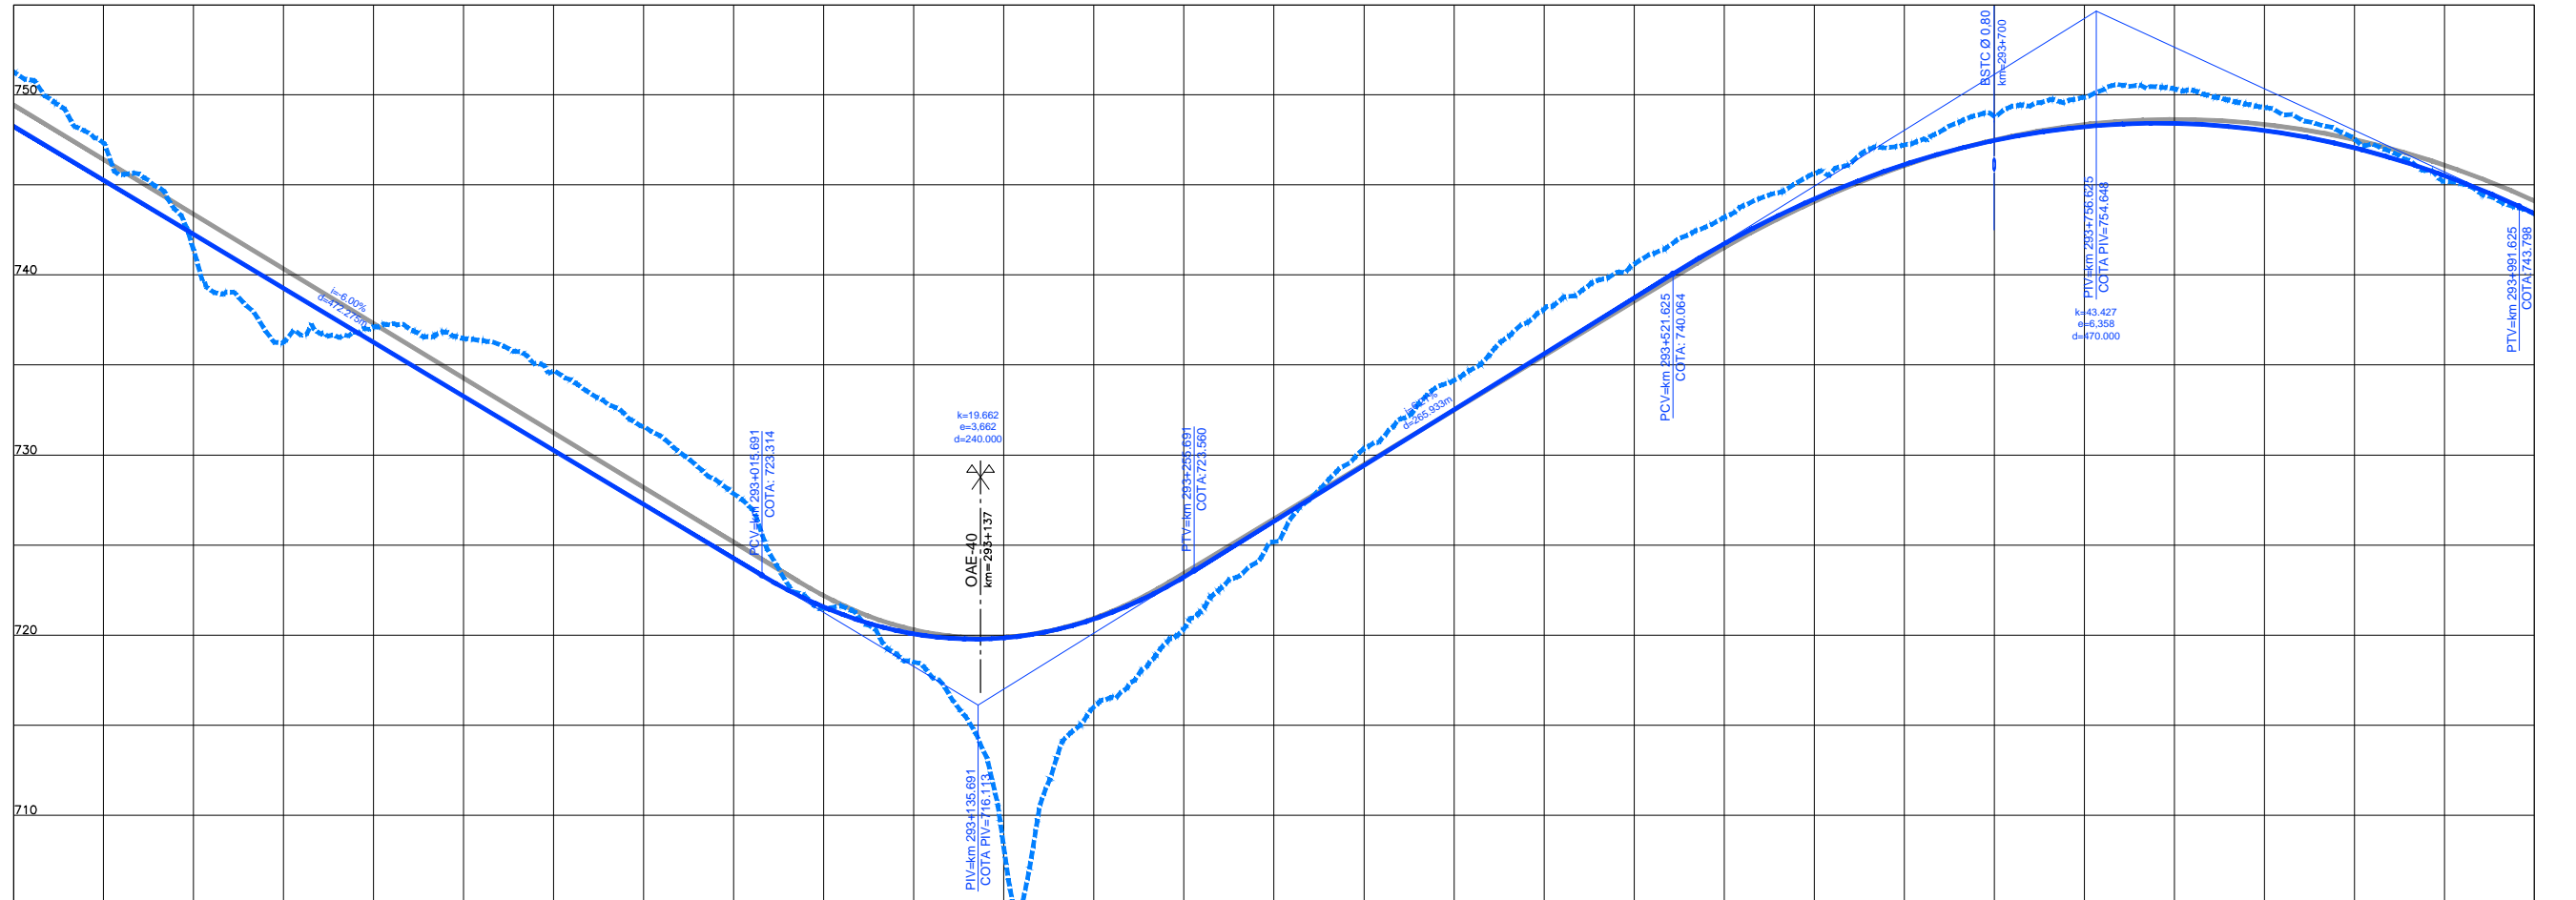

COTAS TERRENO PISTA NOVA ESQUERDA/DIREITA	748.257 751.285	742.257 741.398	736.256 737.151	730.256 734.658	724.255 727.841	720.062 718.497	720.833 715.996	726.310 725.164	732.516 734.146	738.722 740.606	744.220 745.929	747.470 748.512	748.417 750.333	747.062 747.562	743.411 743.393
COTAS PROJETO PISTA NOVA ESQUERDA/DIREITA	748.257 751.285	742.257 741.398	736.256 737.151	730.256 734.658	724.255 727.841	720.062 718.497	720.833 715.996	726.310 725.164	732.516 734.146	738.722 740.606	744.220 745.929	747.470 748.512	748.417 750.333	747.062 747.562	743.411 743.393
ESTAQUEAMENTO	14630	14635	14640	14645	14650	14655	14660	14665	14670	14675	14680	14685	14690	14695	14700
QUILOMETRAGEM	292+600	292+700	292+800	292+900	293+000	293+100	293+200	293+300	293+400	293+500	293+600	293+700	293+800	293+900	294+000



**CONCESSIONÁRIA  
BR040**



**BR-040 DF / GO / MG  
TRECHO BRASÍLIA / DF - JUÍZ DE FORA / MG**

Projeto: Paulo Gomes/João Campos  
 Colaborou: Luis Lima/Carlos Martins  
 Desenhou: Natácha Rodrigues  
 Resp. Téc: Lúcia Seraphim  
 CREA-50-0601479273

Elaborou	Data

Escalas:  

Designação: PROJETO - CONTRATO CLÁUSULA 6.10  
**TRAÇADO**  
 PROJETO GEOMÉTRICO  
 km 292+600 ao km 294+000

Número: **L9BR040MG-PB-PP-210**

Rev. **0** Ním. Folha: **07** Data: **2014**