



Em cópias deste desenho com formato diferente do A1 atender à escala gráfica

N:\104-08- BR040- LOTES\_ AP\_ PROJ\_ PROJ\_ TRAMONTE\_ FB\_ PP\_ PAT\_ PP\_ 2013.03

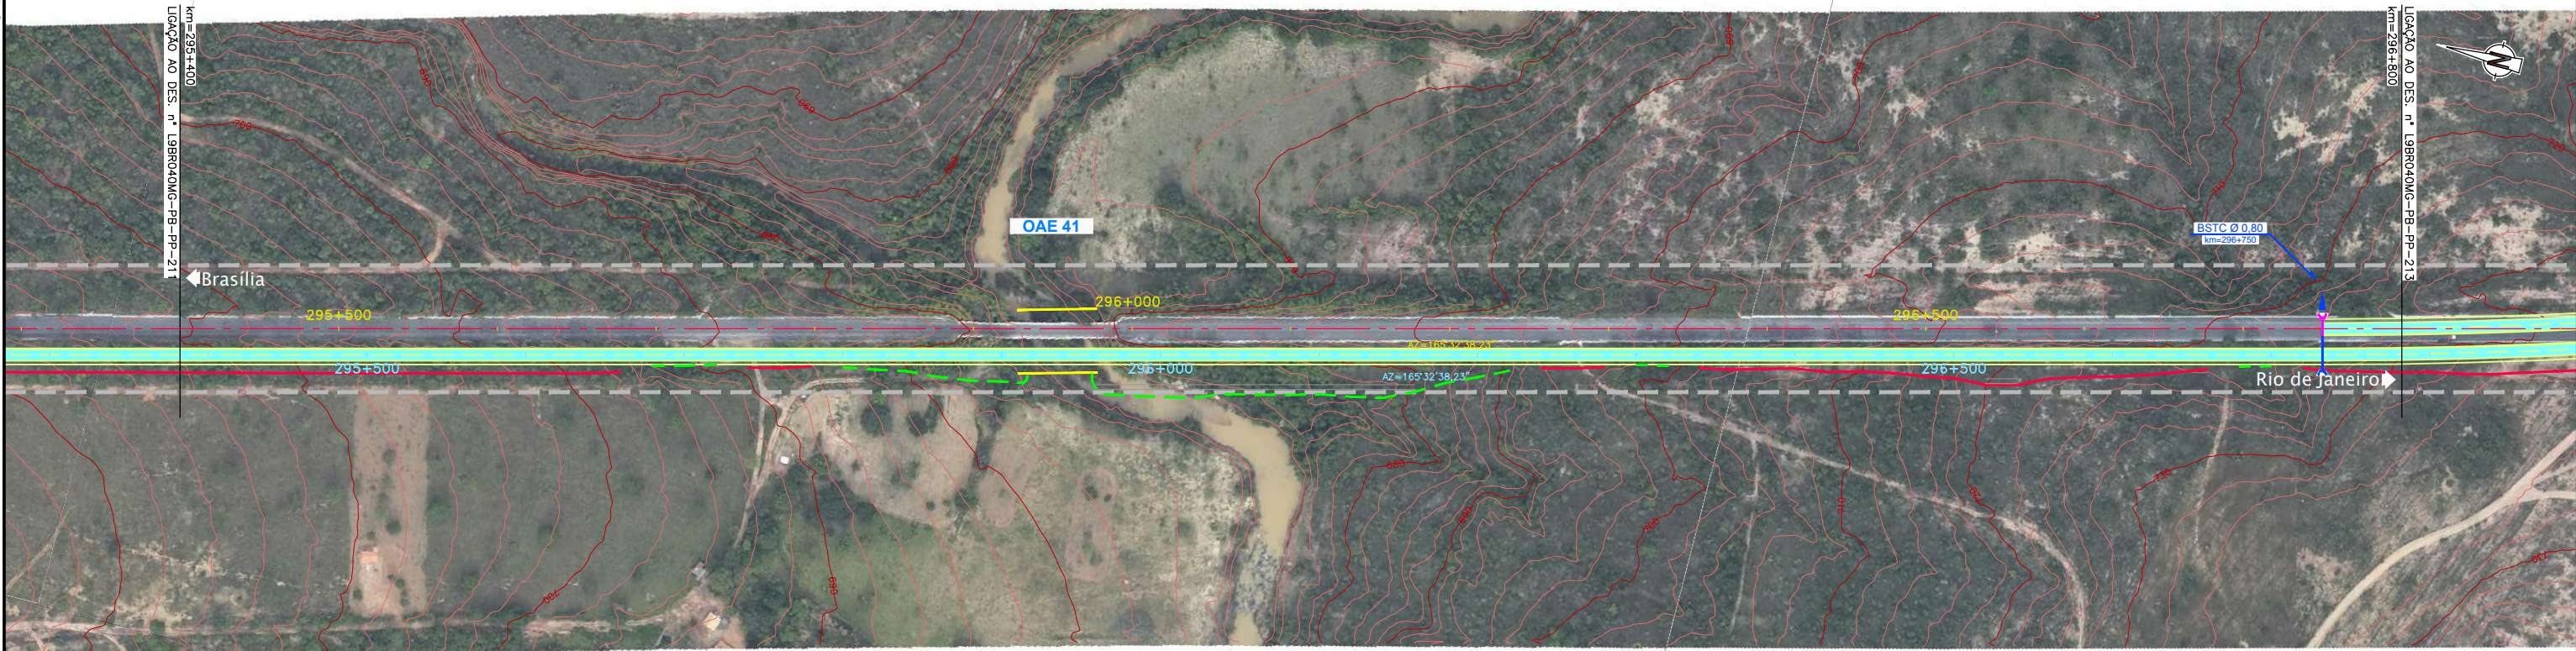

REV: 01 02 

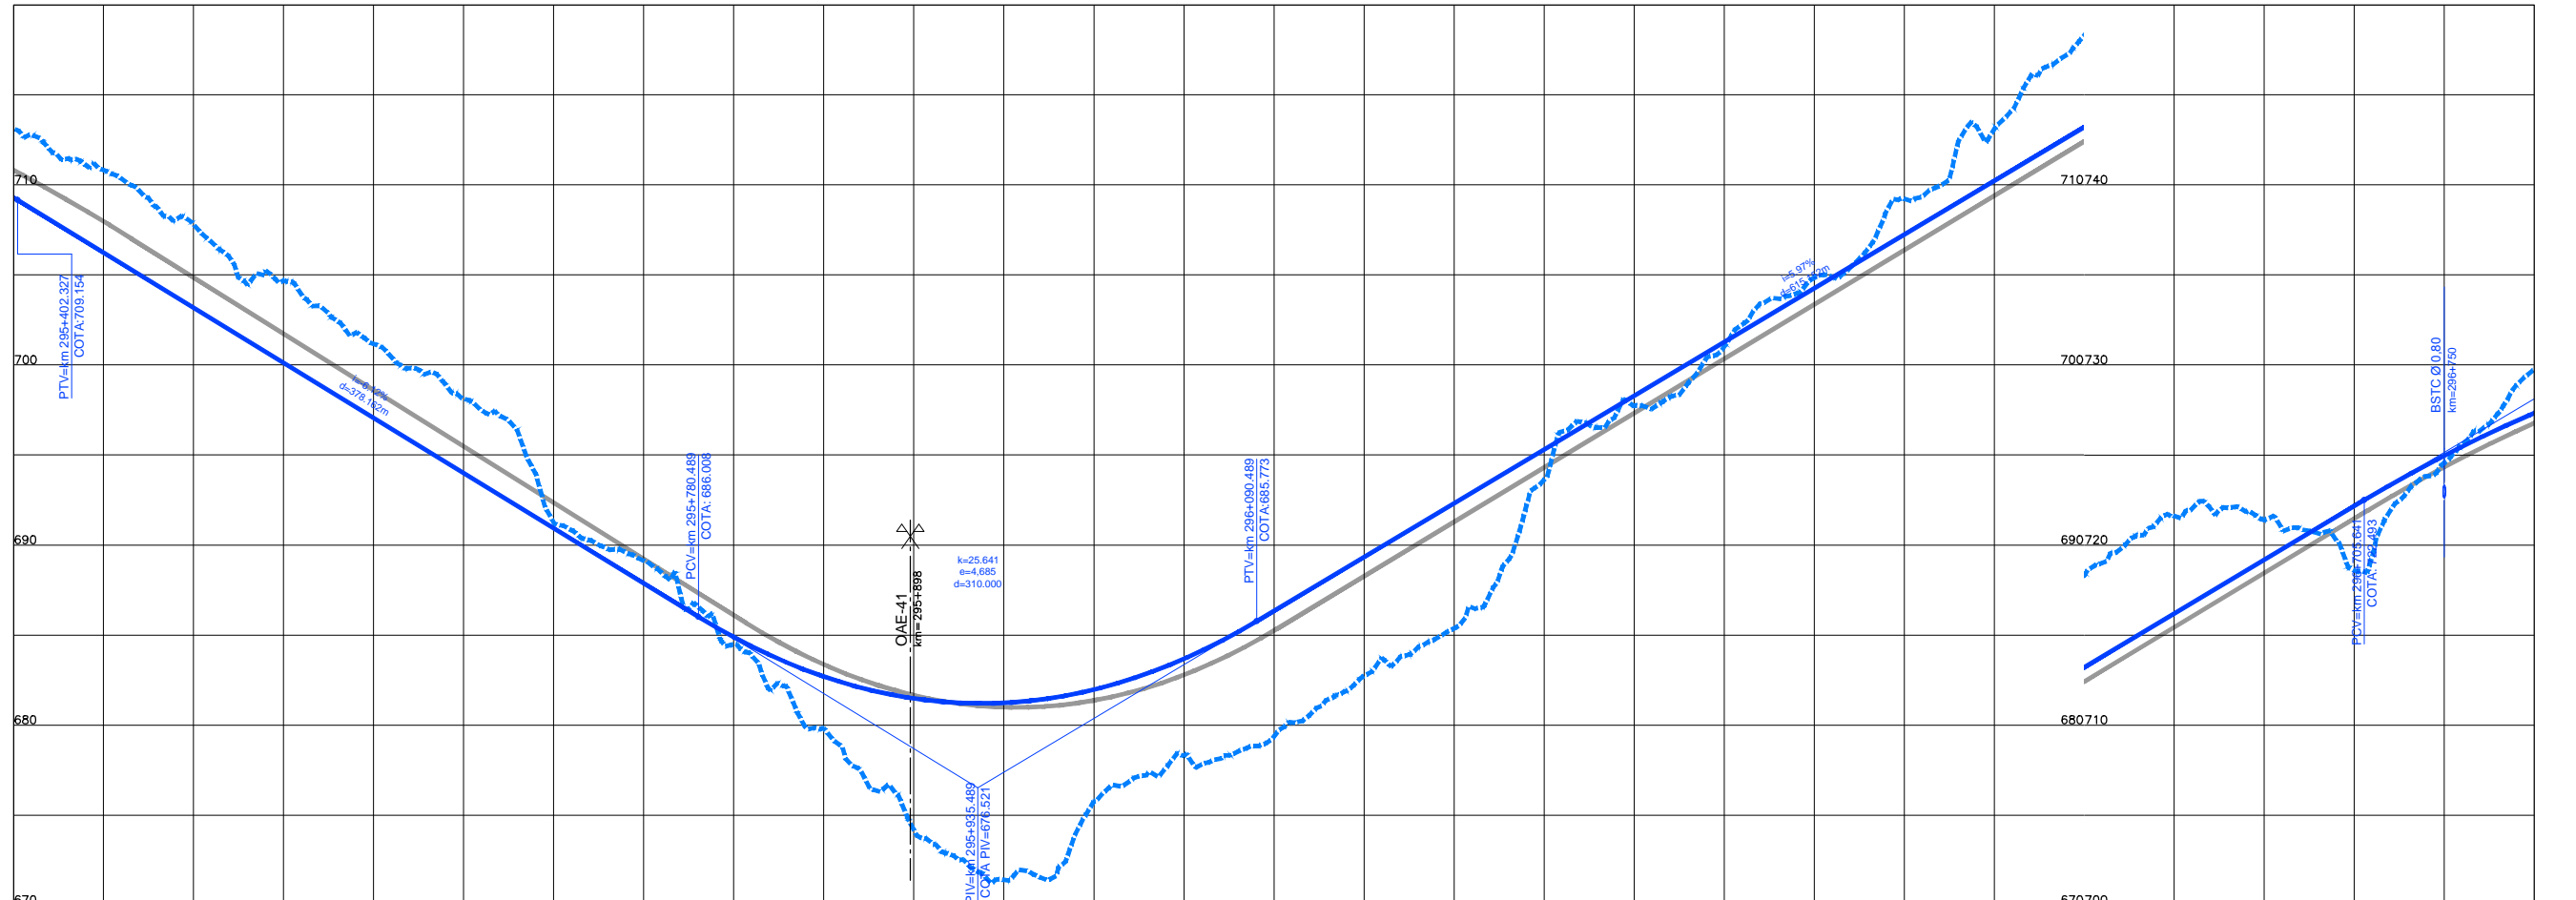

COTAS TERRENO PISTA NOVA ESQUERDA/DIREITA	709.296	703.176	697.055	690.934	684.813	681.478	674.183	675.746	685.341	692.310	698.279	704.249	710.218	716.187	722.156	727.334
COTAS PROJETO PISTA NOVA ESQUERDA/DIREITA	713.155	707.807	701.169	691.246	684.462	681.478	674.183	675.746	685.341	692.310	698.279	704.249	710.218	716.187	722.156	727.334
ESTAQUEAMENTO	14770	14775	14780	14785	14790	14795	14800	14805	14810	14815	14820	14825	14830	14835	14840	
QUILOMETRAGEM	295+400	295+500	295+600	295+700	295+800	295+900	296+000	296+100	296+200	296+300	296+400	296+500	296+600	296+700	296+800	



**CONCESSIONÁRIA  
BR040**

Projeto: **BR-040 DF / GO / MG**  
**TRECHO BRÁSILIA / DF - JUÍZ DE FORA / MG**

Projeto: Paulo Gomes/João Campos  
 Colaborou: Luis Lima/Carlos Martins  
 Desenhou: Natácha Rodrigues  
 Resp. Téc: *Lula Seraphim*  
 CREA: SO-06014792/3

Escalas:  
 Designação: PROJETO - CONTRATO CLÁUSULA 6.10  
**TRAÇADO**  
 PROJETO GEOMÉTRICO  
 km 295+400 ao km 296+800

Número: **L9BR040MG-PB-PP-212**  
 Rev: **0** N.º Folh.: **07** Data: **2014**