

Em cópias deste desenho com formato diferente do A1 atender à escala gráfica


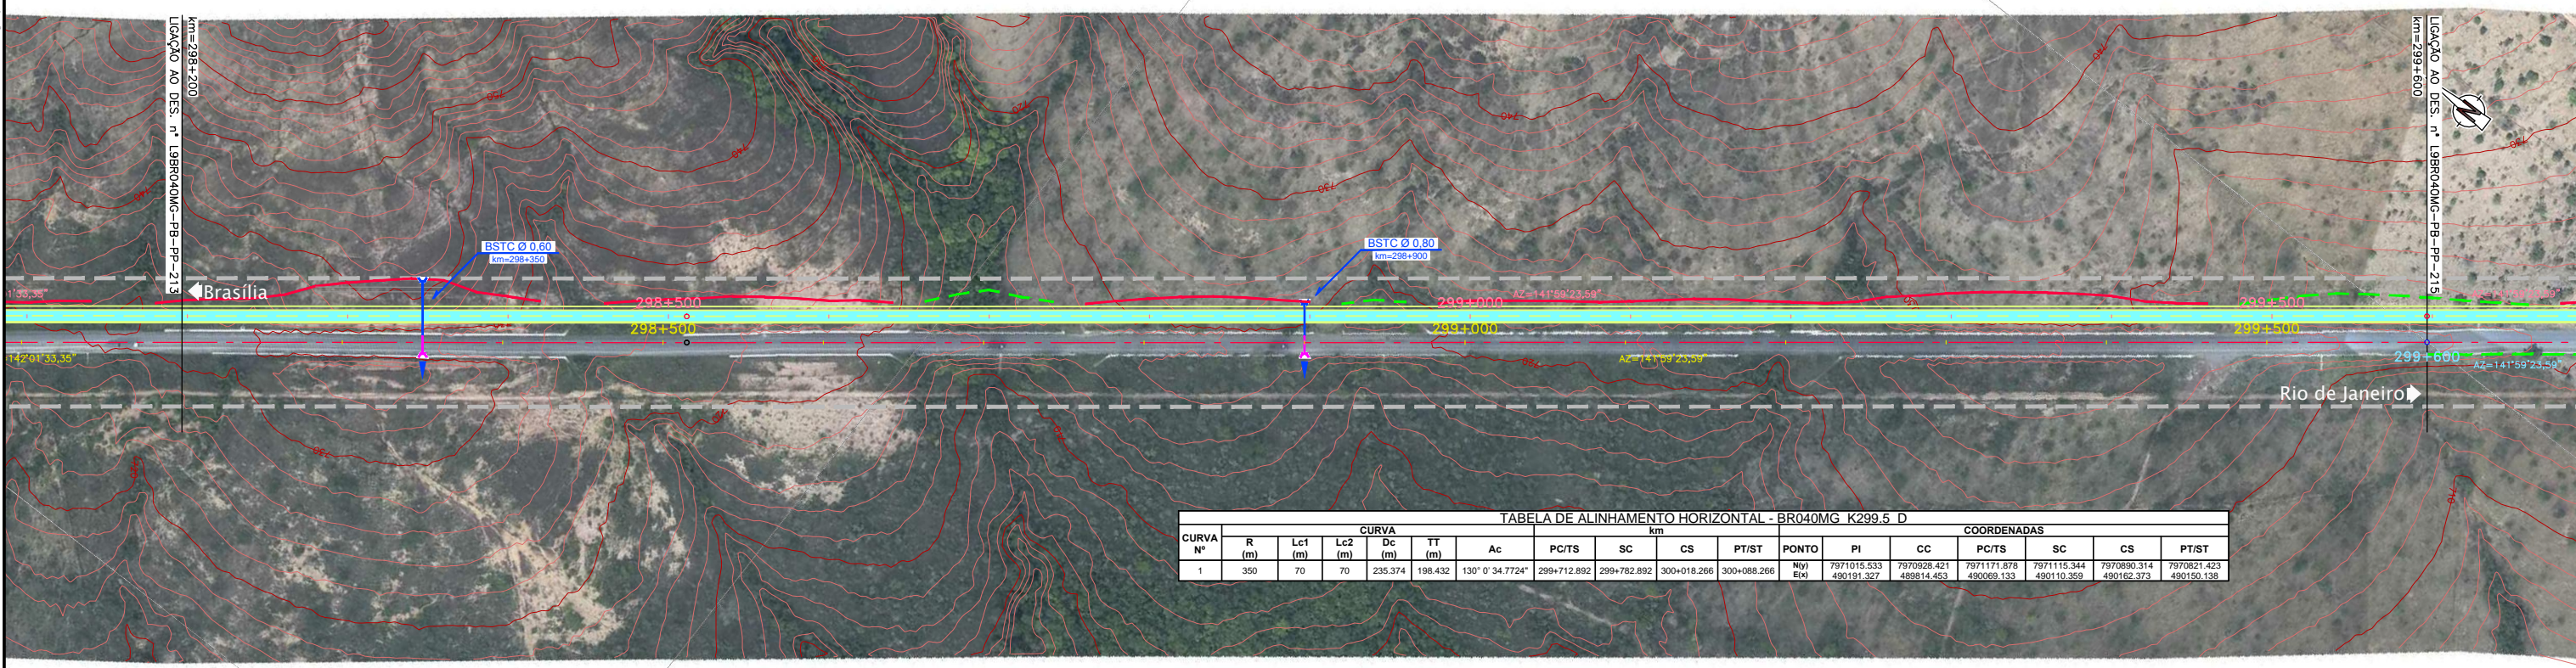


TABELA DE ALINHAMENTO HORIZONTAL - BR040MG K299.5 D

CURVA Nº	CURVA									COORDENADAS								
	R (m)	Lc1 (m)	Lc2 (m)	Dc (m)	TT (m)	Ac	PC/TS	SC	CS	PT/ST	PONTO	PI	CC	PC/TS	SC	CS	PT/ST	
1	350	70	70	235.374	198.432	130° 0' 34,7724"	299+712.892	299+782.892	300+018.266	300+088.266	N(1) E(1)	7971015.533 490191.327	7970928.421 490069.133	7971171.878 490110.359	7971115.344 490110.359	7970890.314 490162.373	7970821.423 490150.138	

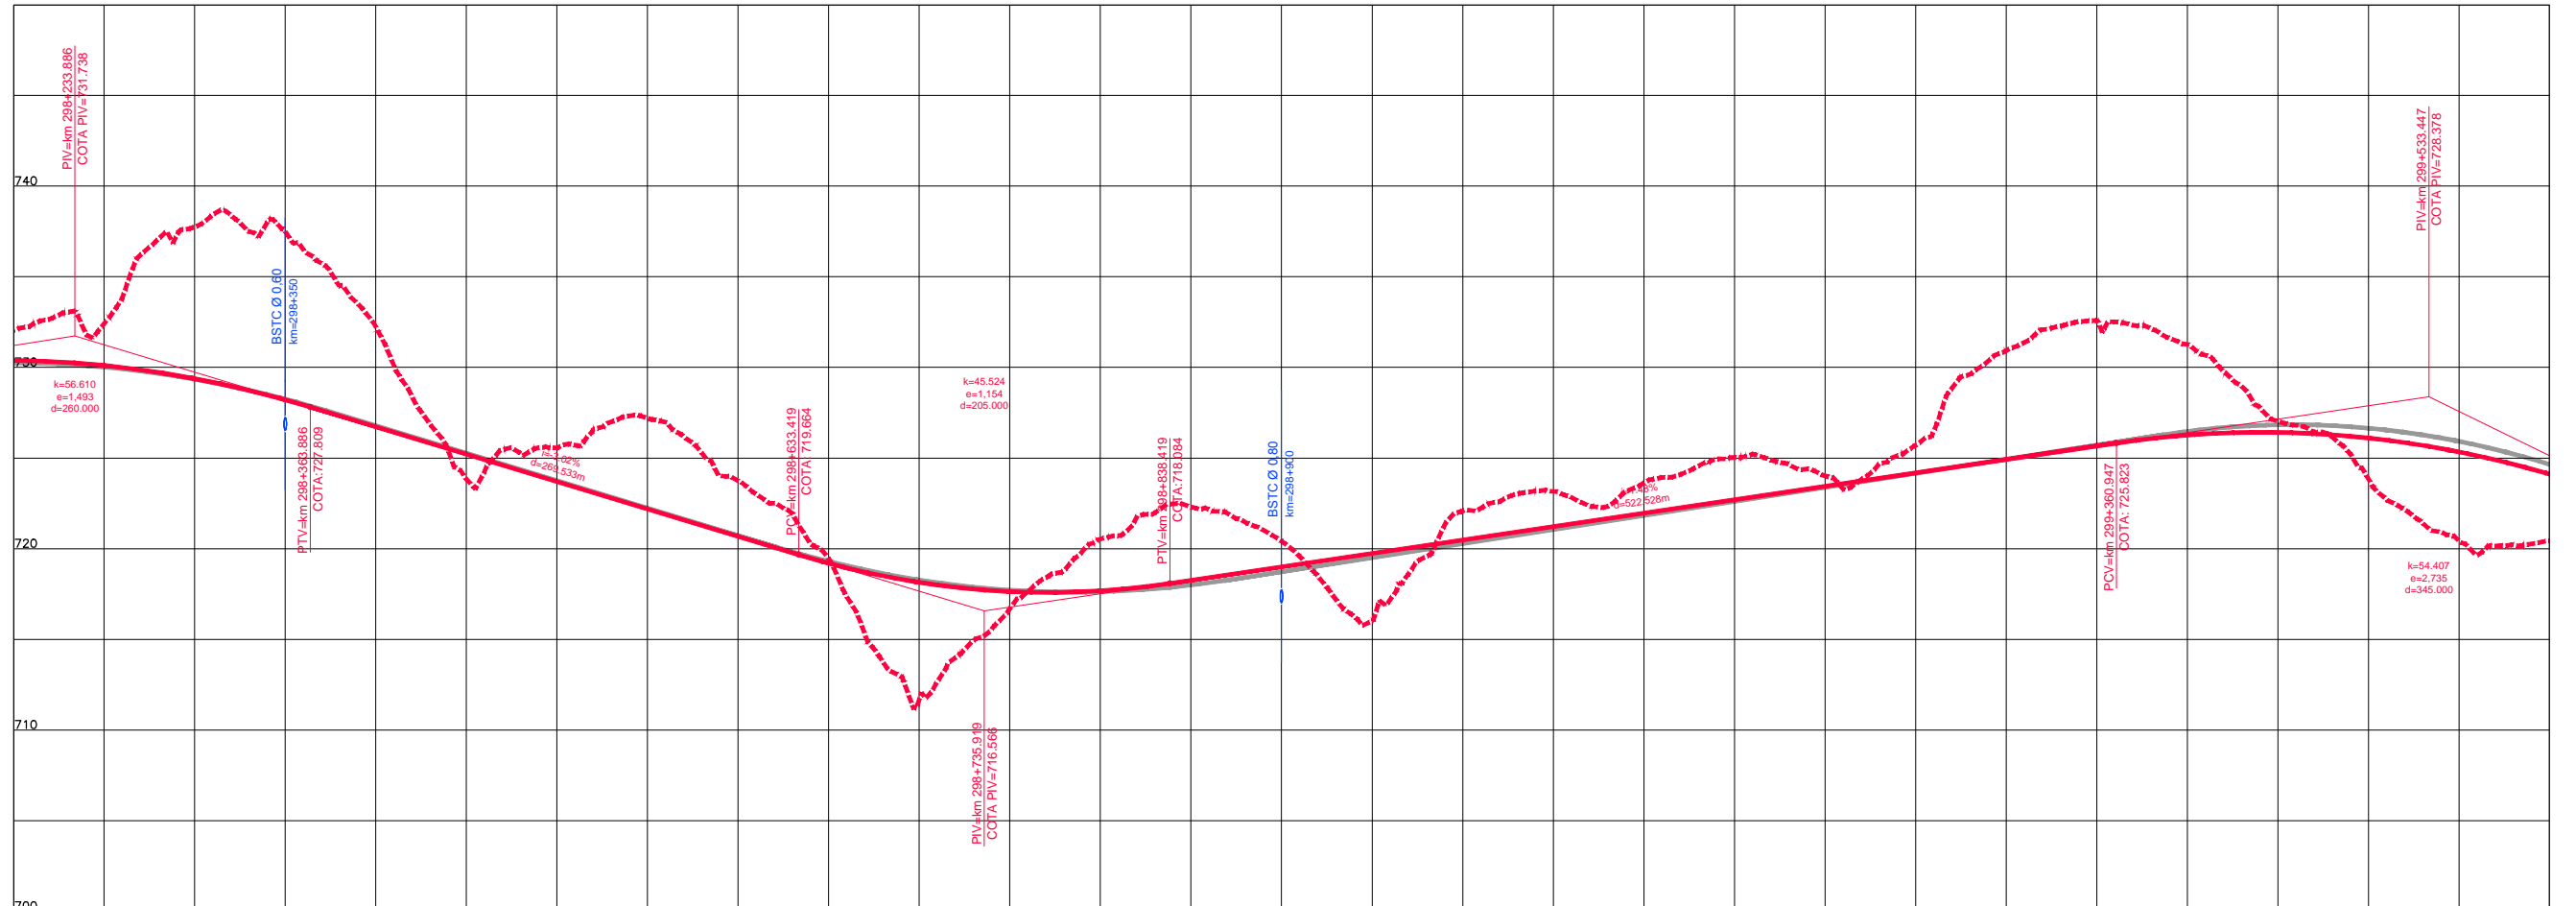

COTAS TERRENO PISTA NOVA ESQUERDA/DIREITA	732.028	737.749	732.23	725.561	723.747	711.684	720.531	720.923	722.079	723.623	724.019	730.929	731.769	723.546	720.438
COTAS PROJETO PISTA NOVA ESQUERDA/DIREITA	730.390	729.379	726.718	723.696	720.674	718.139	717.677	718.996	720.477	721.958	723.440	724.921	726.261	726.106	724.112
ESTAQUEAMENTO	14910	14915	14920	14925	14930	14935	14940	14945	14950	14955	14960	14965	14970	14975	14980
QUILOMETRAGEM	298+200	298+300	298+400	298+500	298+600	298+700	298+800	298+900	299+000	299+100	299+200	299+300	299+400	299+500	299+600

Escala: 1:5000



**CONCESSIONÁRIA  
BR040**



**BR-040 DF / GO / MG**  
**TRECHO BRASÍLIA / DF - JUÍZ DE FORA / MG**

Projeto: Paulo Gomes/João Campos  
 Colaborou: Luis Lima/Carlos Martins  
 Desenhou: Natácha Rodrigues  
 Resp. Téc: Luis Seraphim  
 CREA-50-0601479273

Elaborou	Data

Escalas:

Designação: PROJETO - CONTRATO CLÁUSULA 6.10  
**TRAÇADO**  
 PROJETO GEOMÉTRICO  
 km 298+200 ao km 299+600

Número: **L9BR040MG-PB-PP-214**  
 Rev: **0** N.º. Folha: **07** Data: **2014**