



Em cópias deste desenho com formato diferente do A1 atender à escala gráfica e escala numérica.  
 N:\104-08- BR040- LOTES\_ AP\_P012\_ PROJ\_TRECHO1\PROJ\_COTAS\_VAS\_BARRAGENS\_P01\_PAT\_PP\_2013.DWG  
 N:\104-08- BR040- LOTES\_ AP\_P012\_ PROJ\_TRECHO1\PROJ\_COTAS\_VAS\_BARRAGENS\_P01\_PAT\_PP\_2013.DWG

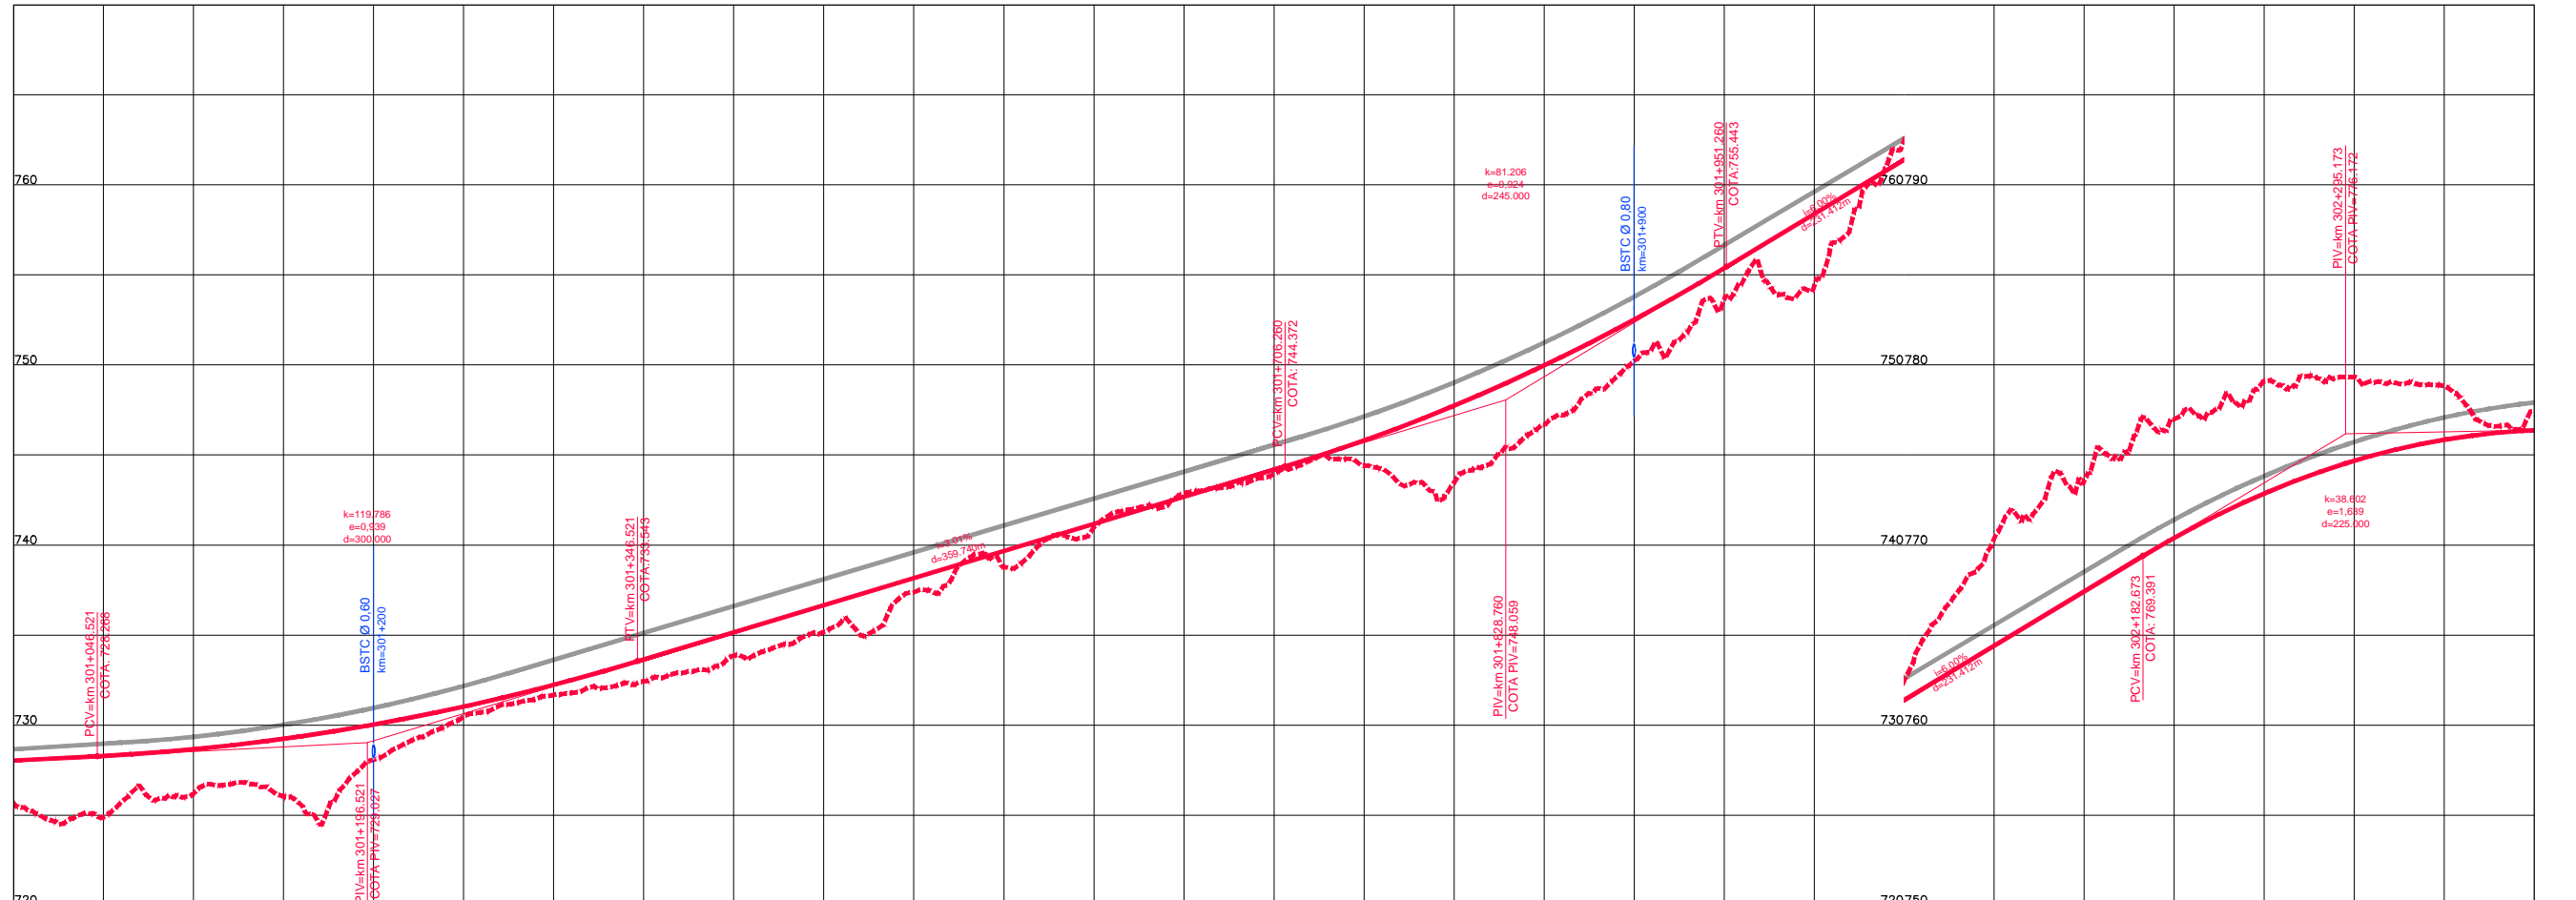

COTAS TERRENO PISTA NOVA ESQUERDA/DIREITA	725.668		726.185		728.079		731.672		733.883		737.376		740.989		743.925		743.475		750.235		754.37		770.750		776.889		779.331		777.437
COTAS PROJETO PISTA NOVA ESQUERDA/DIREITA	728.033		728.658		730.028		732.233		735.152		738.163		741.173		744.183		747.735		752.515		758.381		764.408		770.396		774.679		776.372
ESTAQUEAMENTO	15050		15055		15060		15065		15070		15075		15080		15085		15090		15095		15100		15105		15110		15115		15120
QUILOMETRAGEM	301+000		301+100		301+200		301+300		301+400		301+500		301+600		301+700		301+800		301+900		302+000		302+100		302+200		302+300		302+400

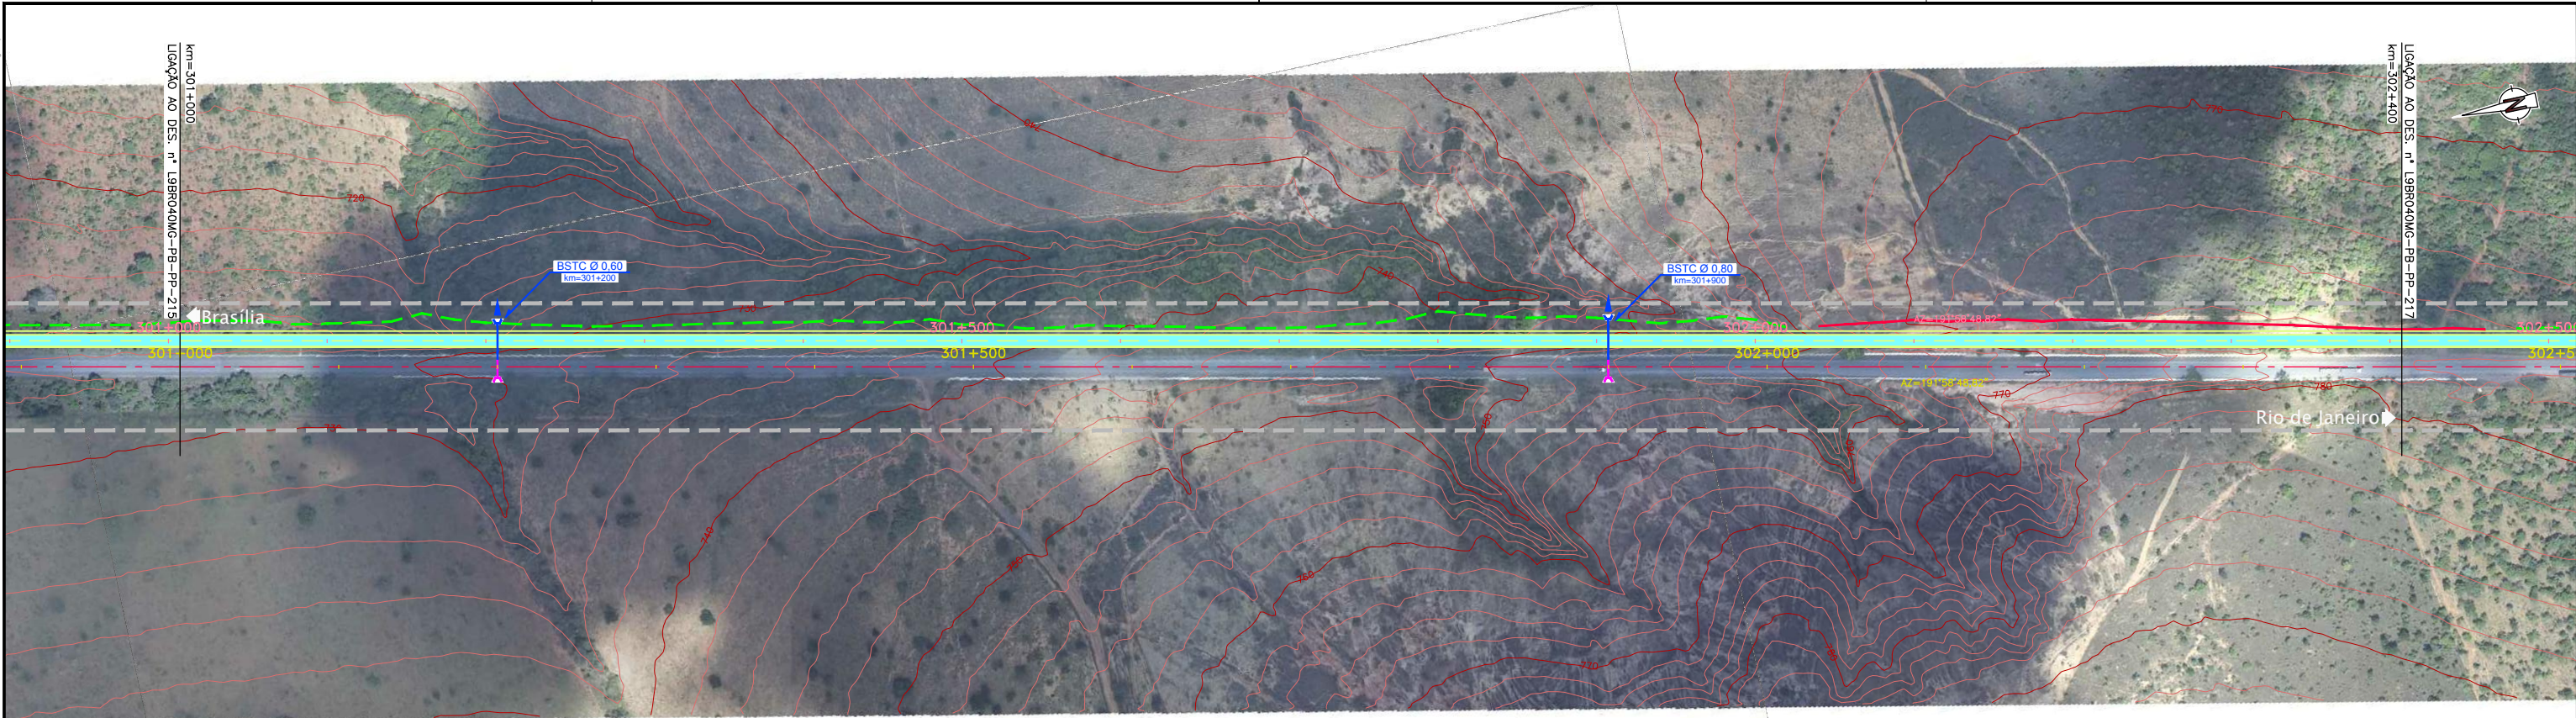

**CONCESSIONÁRIA**  
**BR040**  

 VIAPONTE - Engenharia, Ltda.

Projeto:  
**BR-040 DF / GO / MG**  
**TRECHO BRASÍLIA / DF - JUÍZ DE FORA / MG**

Projeto: Paulo Gomes/João Campos  
 Colaborou: Luis Lima/Carlos Martins  
 Desenhou: Natácha Rodrigues  
 Resp. Téc:   
 CREA-SO-0601479273

Escalas:	
Designação:	PROJETO - CONTRATO CLÁUSULA 6.10
	<b>TRAÇADO</b>
	PROJETO GEOMÉTRICO
	km 301+000 ao km 302+400
Número:	L9BR040MG-PB-PP-216
Rev:	0
Núm. Folh:	07
Data:	2014

Projeto:		Elaborou:		Data:	
Descrição:					