


Em cópias deste desenho com formato diferente do A1 atender à escala gráfica

N:\1044-08- BR040-LOTES-AP-PP02-PROJ-TRAMONTE-L99R040MG-PB-PP-217-2013.DWG

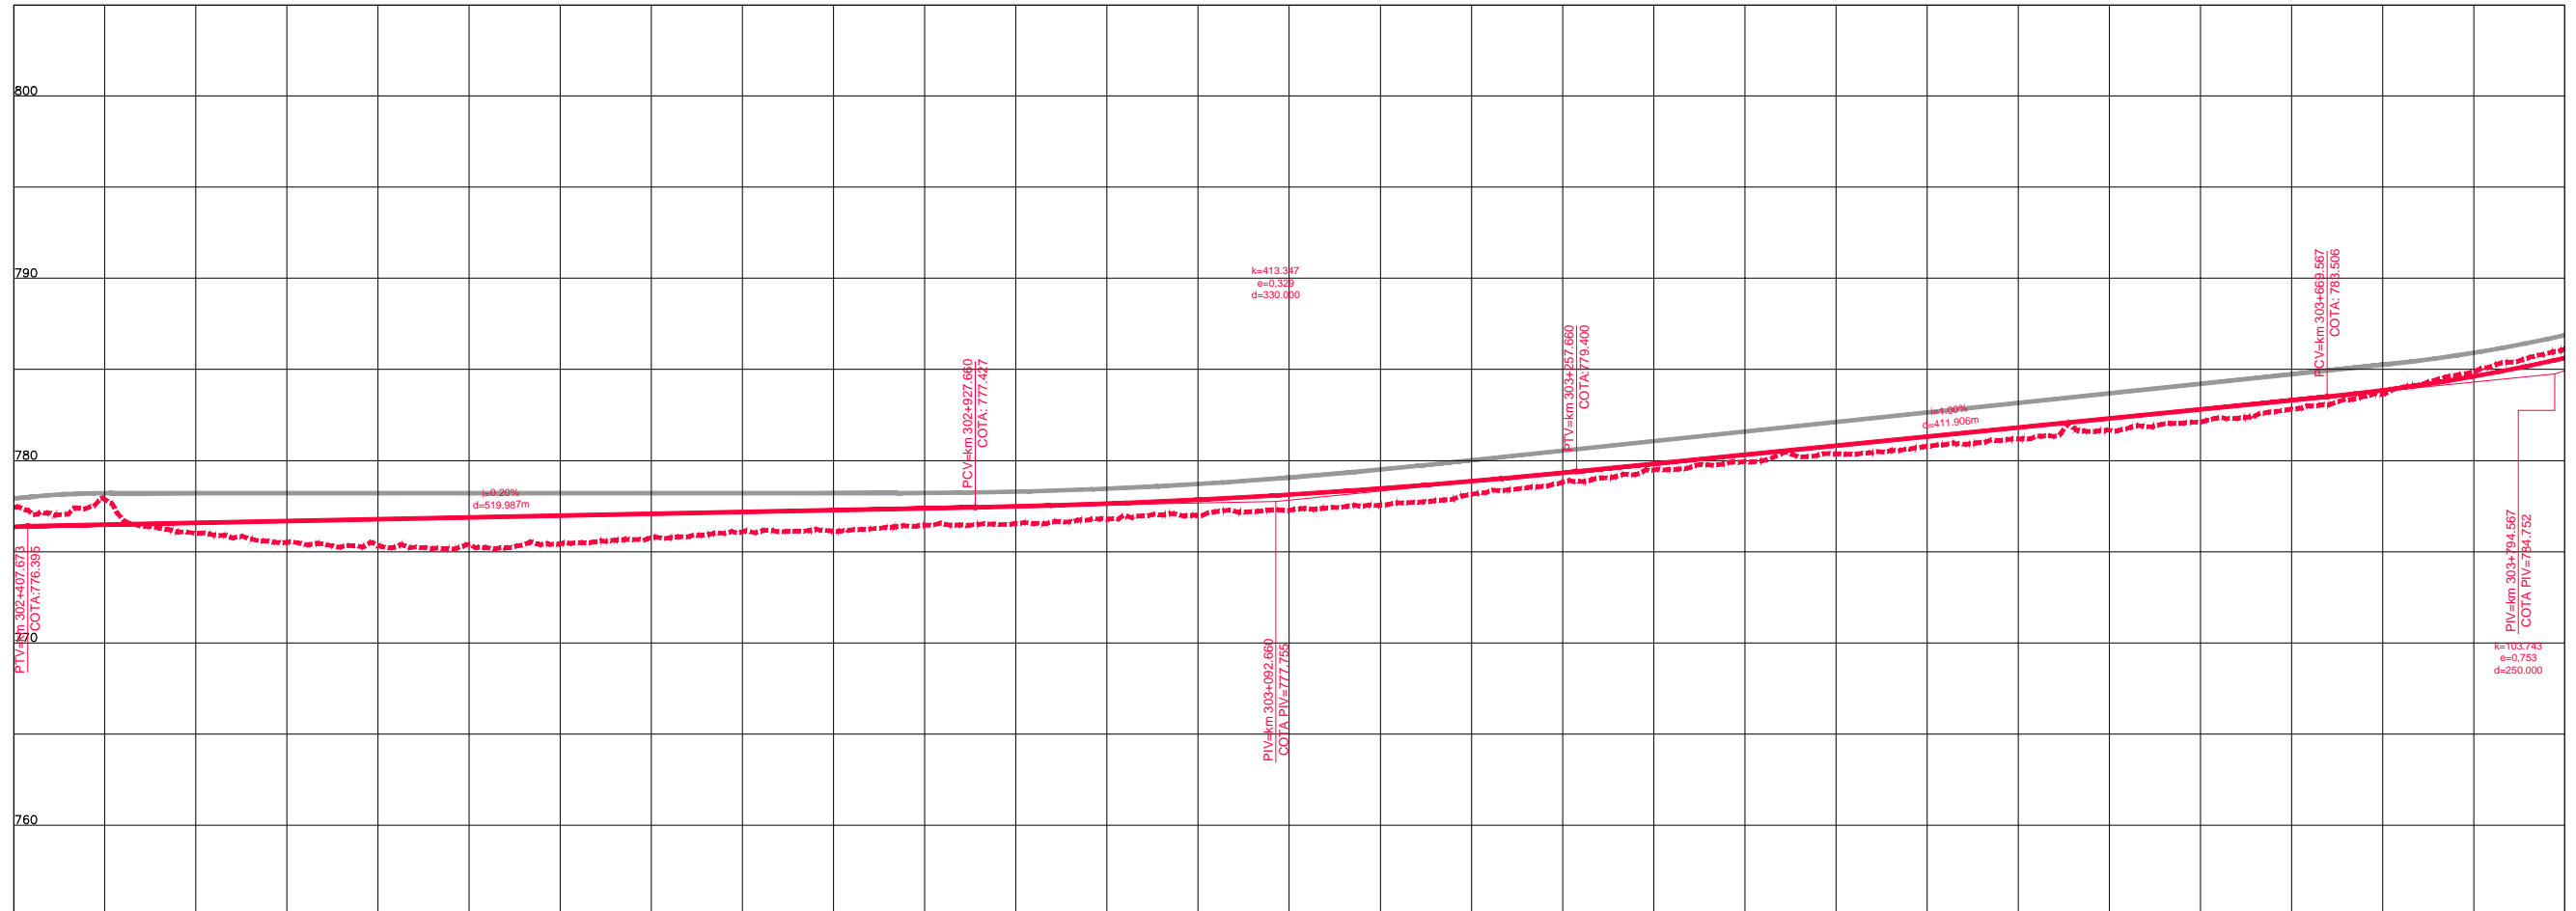

1	2	3	4	5	6	7	8	9	10	11	12	13	14	15	16	17	18	19	20	21	22	23	24	25
0.00	0.05	0.10	0.15	0.20	0.25	0.30	0.35	0.40	0.45	0.50	0.55	0.60	0.65	0.70	0.75	0.80	0.85	0.90	0.95	1.00	1.05	1.10	1.15	1.20



COTAS TERRENO PISTA NOVA ESQUERDA/DIREITA	777.437	776.005	775.322	775.433	776.1	776.468	776.288	777.129	777.276	778.157	779.489	780.866	781.192	782.124	783.657	786.132
COTAS PROJETO PISTA NOVA ESQUERDA/DIREITA	776.372	776.578	776.777	776.975	777.174	777.372	777.634	778.129	778.865	779.822	780.819	781.816	782.813	783.854	785.676	786.132
ESTAQUEAMENTO	15120	15125	15130	15135	15140	15145	15150	15155	15160	15165	15170	15175	15180	15185	15190	
QUILOMETRAGEM	302+400	302+500	302+600	302+700	302+800	302+900	303+000	303+100	303+200	303+300	303+400	303+500	303+600	303+700	303+800	



CONCESSIONÁRIA
BR040



Projeto: **BR-040 DF / GO / MG**
TRECHO BRASÍLIA / DF - JUÍZ DE FORA / MG

Projeto: Paulo Gomes/João Campos
Colaborou: Luis Lima/Carlos Martins
Desenhou: Natácha Rodrigues
Resp. Téc.: *Lula Seraphim*
CREA-SO-0601479273

Elaborou	Data

Escalas: Designação: PROJETO - CONTRATO CLÁUSULA 6.10
TRAÇADO
PROJETO GEOMÉTRICO
km 302+400 ao km 303+800

Número: **L99R040MG-PB-PP-217**
Rev: **0** N.ºm. Foz: Data: **07** **2014**