Em cópias deste desenho com formato diferente do A1 atender à escala gráfica

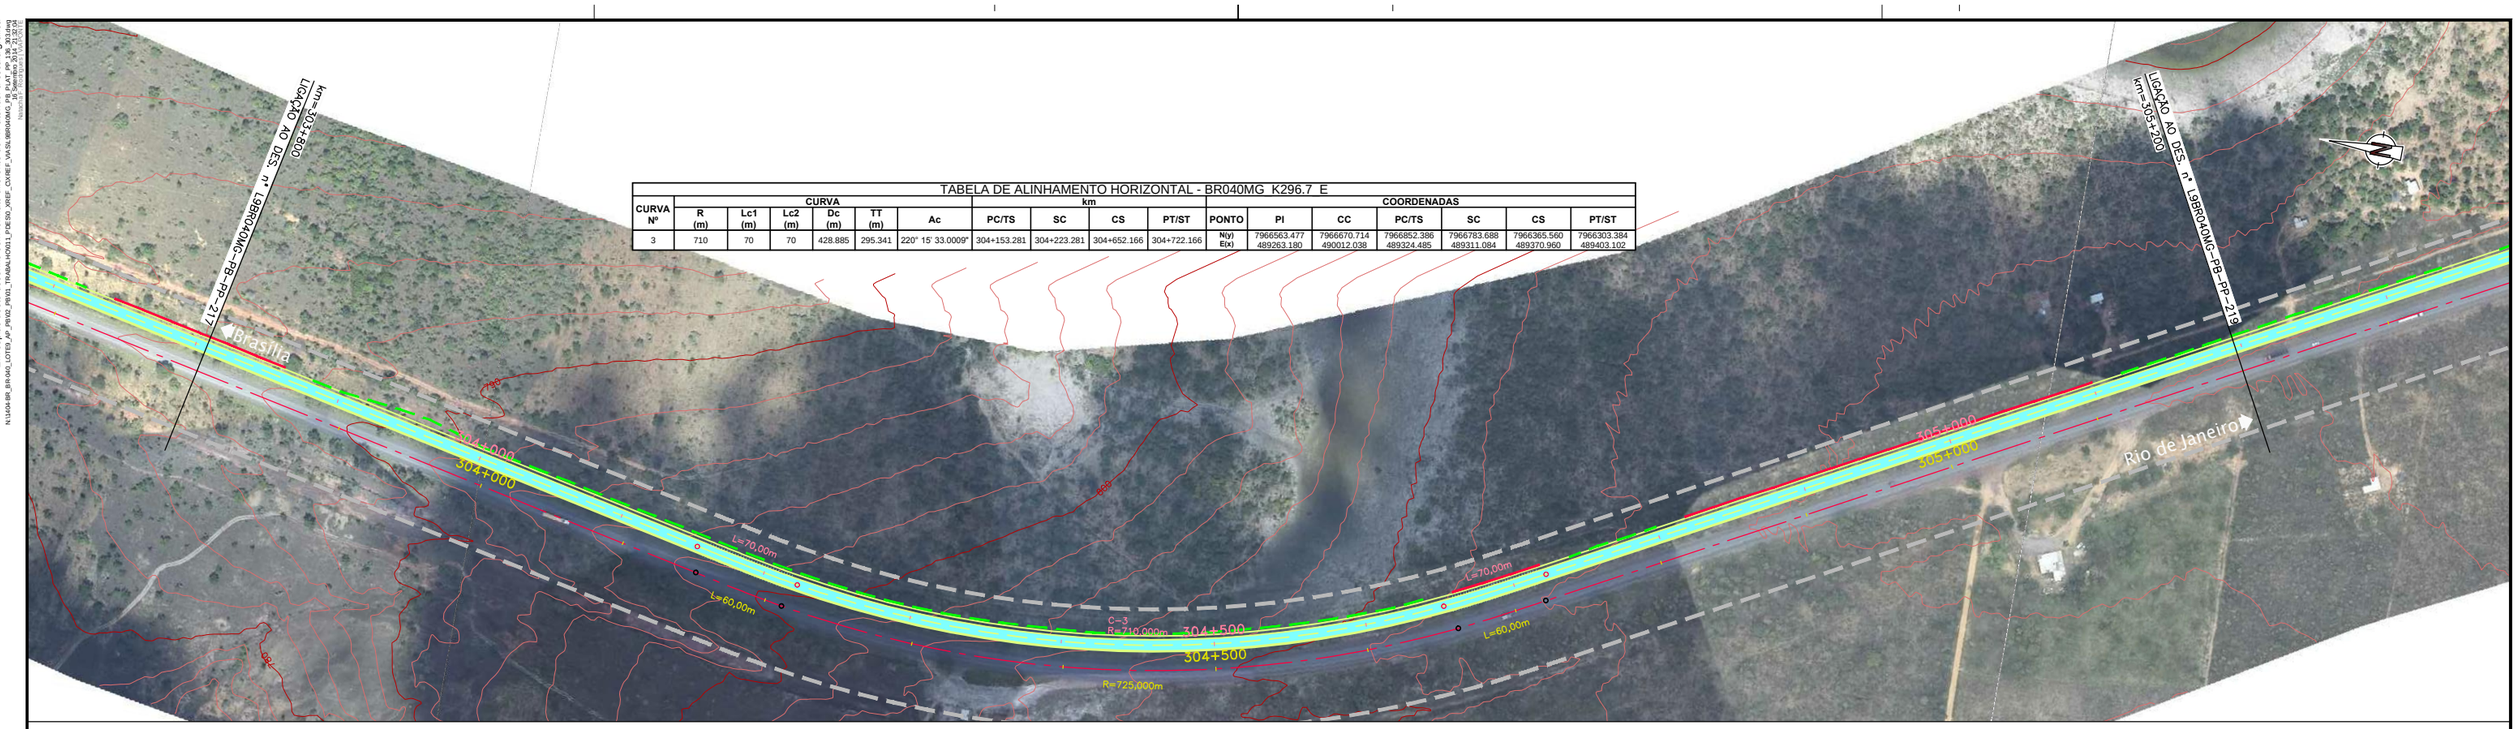

TABELA DE ALINHAMENTO HORIZONTAL - BR040MG K296.7 E

CURVA Nº	CURVA R (m)	Lc1 (m)	Lc2 (m)	Dc (m)	TT (m)	Ac	km PC/TS	SC	CS	PT/ST	COORDENADAS PONTO	PI	CC	PC/TS	SC	CS	PT/ST
3	710	70	70	428.885	295.341	220° 15' 33.0009"	304+153.281	304+223.281	304+652.166	304+722.166	N(y)	7966563.477	7966670.714	7966852.386	7966783.688	7966365.560	7966303.384
											E(x)	489263.180	490012.038	489324.485	489311.084	489370.960	489403.102

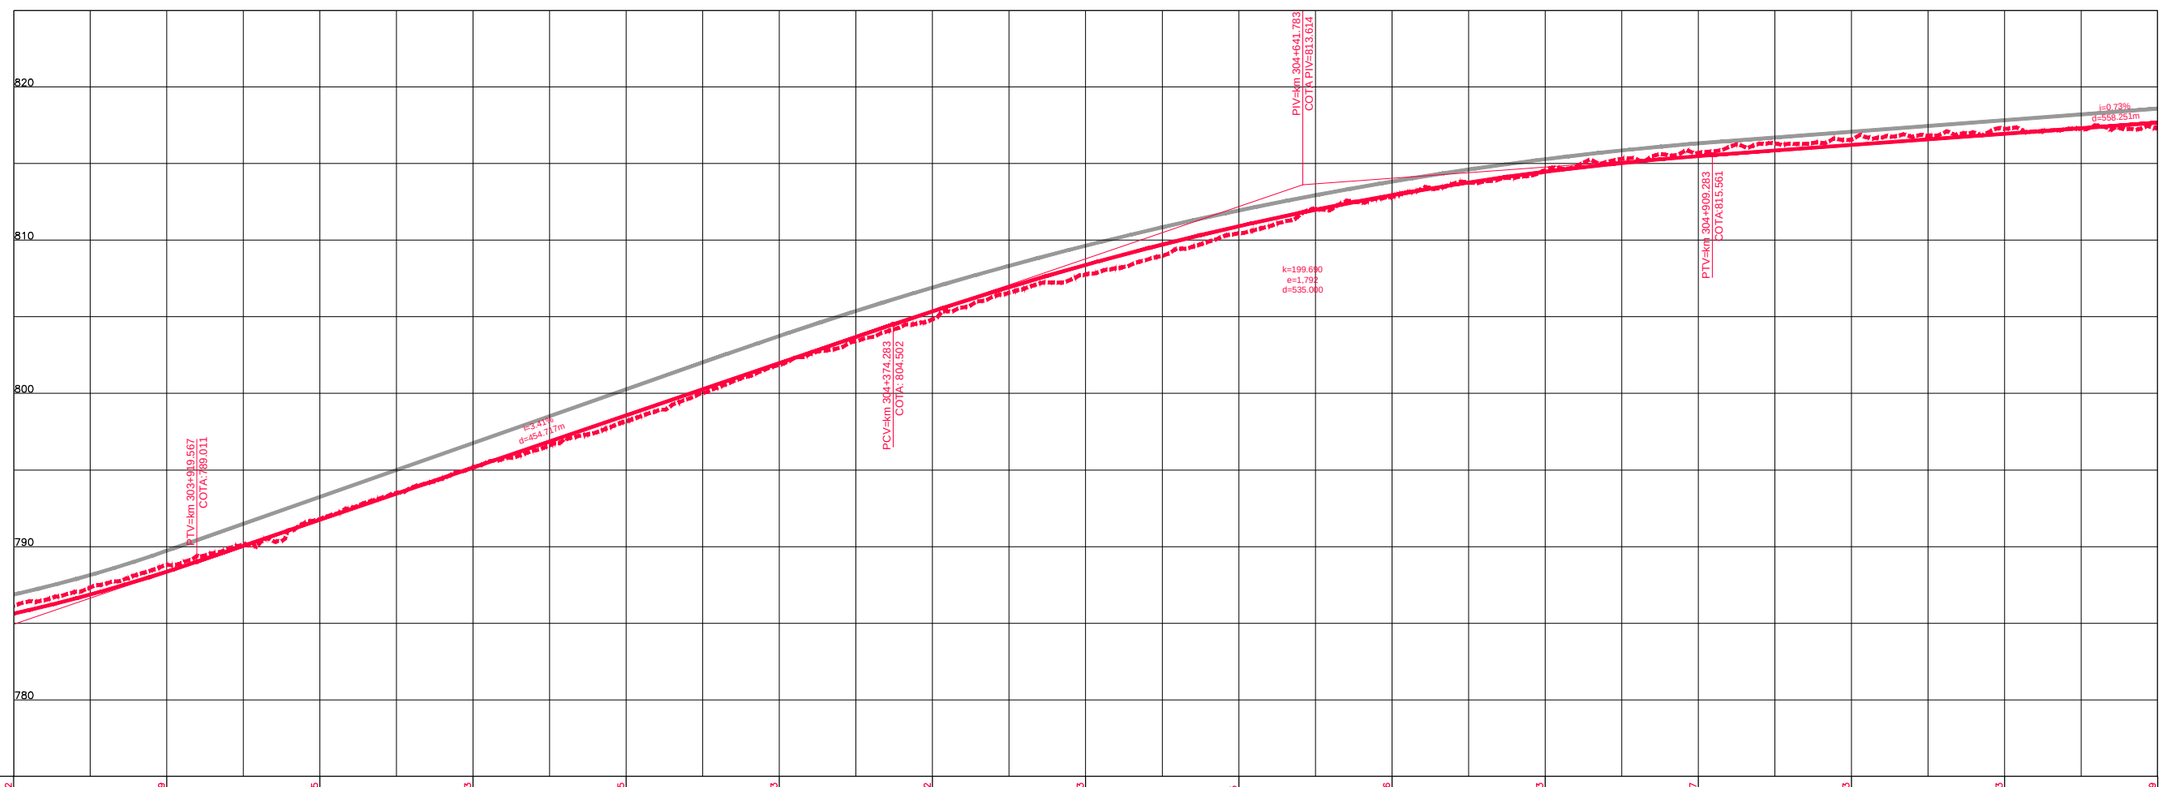

COTAS TERRENO PISTA NOVA ESQUERDA/DIREITA	786.122	788.809	791.805	795.173	798.175	801.853	804.842	807.753	810.45	812.836	814.583	815.697	816.553	817.283	817.319
COTAS PROJETO PISTA NOVA ESQUERDA/DIREITA	785.626	788.363	791.751	795.157	798.564	801.971	805.361	808.389	810.915	812.941	814.467	815.491	816.221	816.948	817.676
ESTAQUEAMENTO	15190	15195	15200	15205	15210	15215	15220	15225	15230	15235	15240	15245	15250	15255	15260
QUILOMETRAGEM	303+800	303+900	304+000	304+100	304+200	304+300	304+400	304+500	304+600	304+700	304+800	304+900	305+000	305+100	305+200

ANTT

CONCESSIONÁRIA BR040

VIAPONTE — Engenharia, Ltda.

Projecto:

BR-040 DF / GO / MG

TRECHO BRASÍLIA / DF - JUÍZ DE FORA / MG

Projetou: Paulo Gomes/João Campos
Colaborou: Luís Lima/Carlos Martins
Desenhou: Natacha Rodrigues
Resp. Téc.: Luis Seraphim
CREA-SP:060147927 3

Alt.	Descrição	Elaborou	Data

Escalas:

Designação: PROJETO - CONTRATO CLÁUSULA 6.10
TRAÇADO
PROJETO GEOMÉTRICO
km 303+800 ao km 305+200

Número: L9BR040MG-PB-PP-218

Rev. 0 | Núm. Folha: | Data: 07 2014