


Em cópias deste desenho com formato diferente do A1 atender à escala gráfica  
 N: 1048.88; BR: 040; LOTE: 1; AP: PP-02; PROJ: TRAMONIA-PP-PP-218; COEF: 1.0; VAL: 1.0; UNID: M; DATA: 20/03/2014

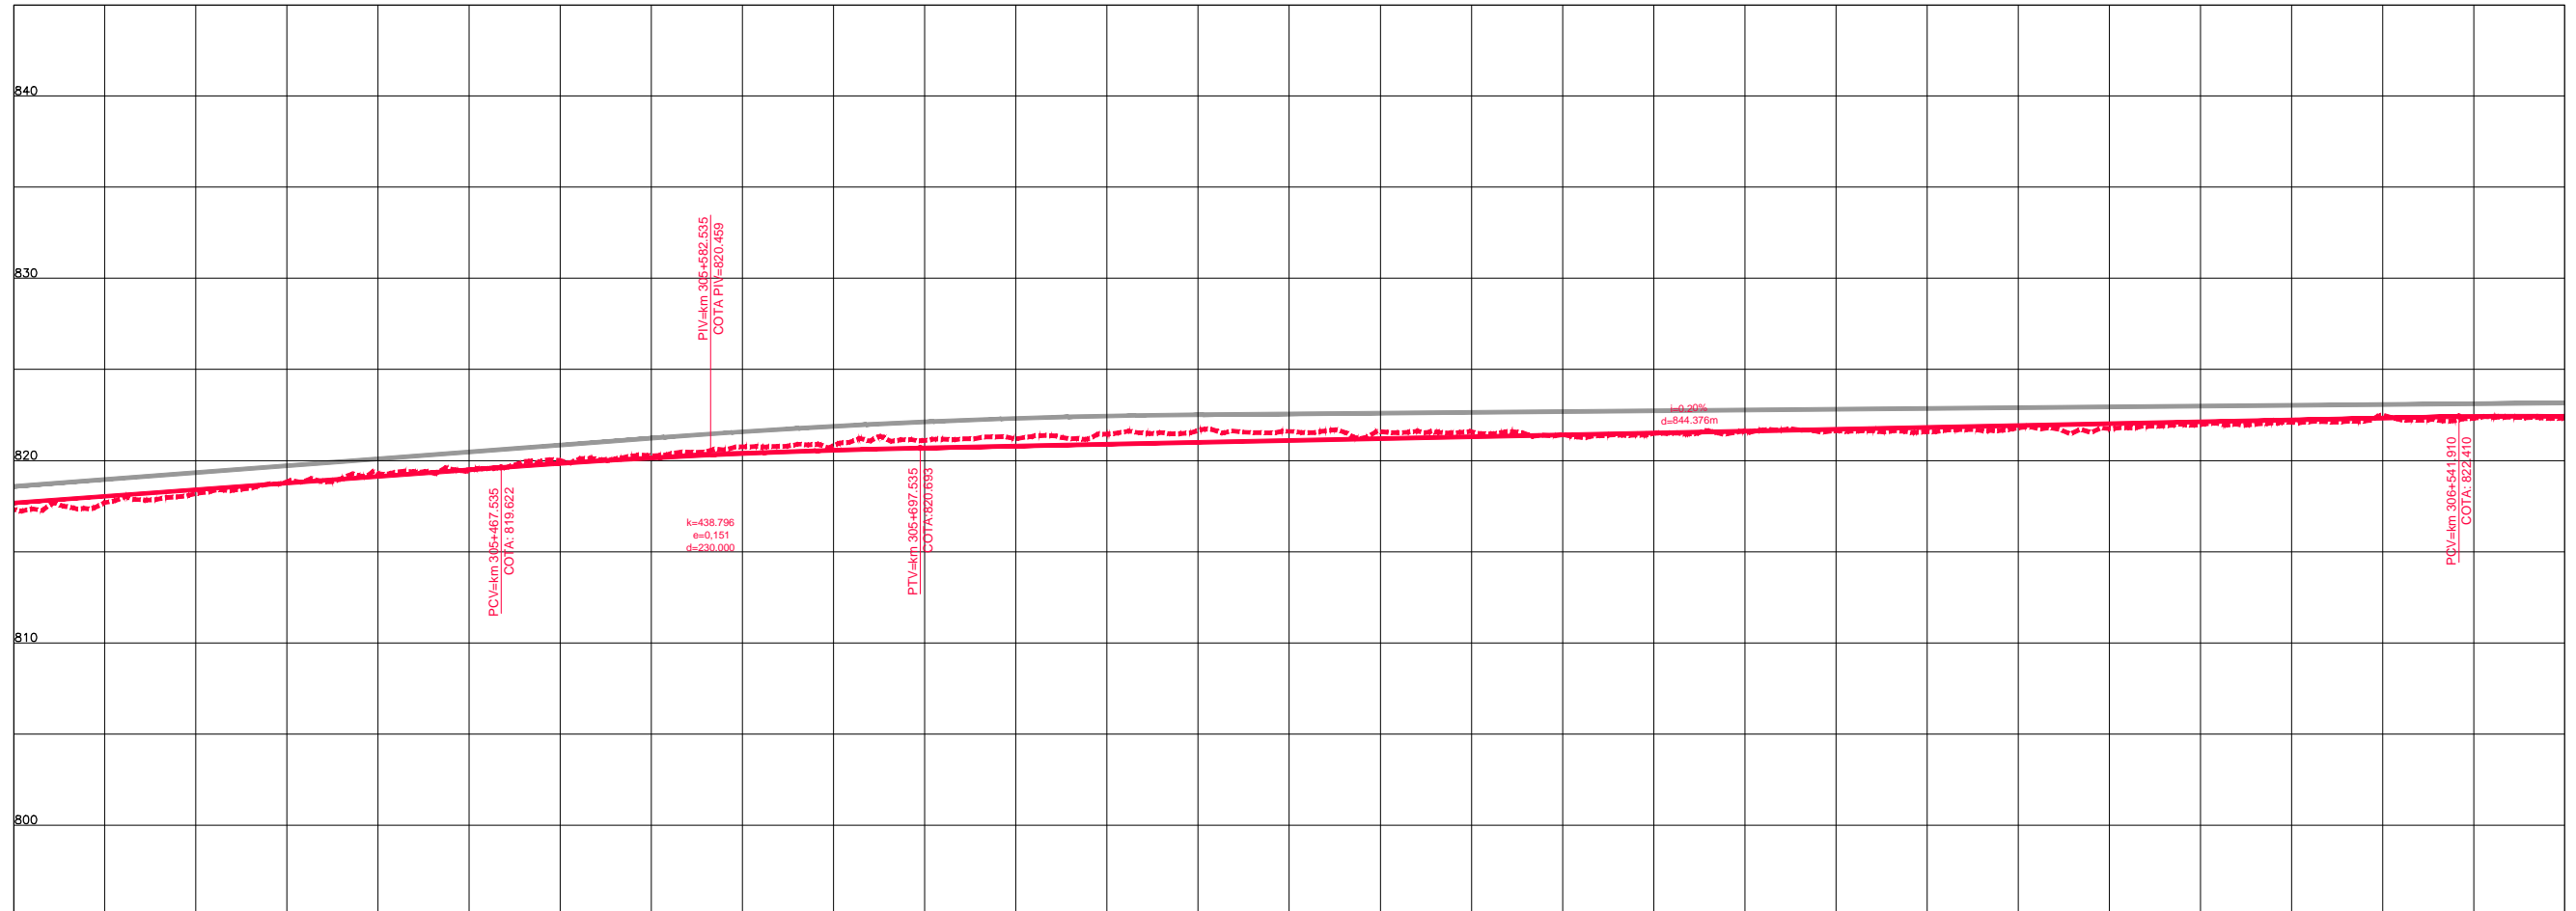

ESTADAMENTO	15260	15265	15270	15275	15280	15285	15290	15295	15300	15305	15310	15315	15320	15325	15330
QUILOMETRAGEM	305+200	305+300	305+400	305+500	305+600	305+700	305+800	305+900	306+000	306+100	306+200	306+300	306+400	306+500	306+600
COTAS TERRENO	817.319	818.186	819.27	819.998	820.386	820.698	821.105	821.446	821.603	821.584	821.484	821.628	821.786	822.486	822.923
ESQUERDA/DIREITA	817.676	818.403	819.131	819.846	820.386	820.698	821.105	821.446	821.603	821.308	821.484	821.715	821.918	822.325	822.823
COTAS PROJETO															
ESQUERDA/DIREITA															



**CONCESSIONÁRIA**  
**BR040**  
**VIAPONTE**  
Engenharia, Ltda.

Projeto: **BR-040 DF / GO / MG**  
**TRECHO BRASÍLIA / DF - JUIZ DE FORA / MG**

Projeto:	Paulo Gomes/João Campos	Elaborou:		Data:	
Colaborou:	Luis Lima/Carlos Martins	Elaborou:		Data:	
Desenhou:	Natasha Rodrigues	Elaborou:		Data:	
Resp. Téc.:	Luis Seraphim	Elaborou:		Data:	
	CREA-SO-0601479273	Alt.			

Escalas:  
 Designação: PROJETO - CONTRATO CLÁUSULA 6.10  
**TRAÇADO**  
 PROJETO GEOMÉTRICO  
 km 305+200 ao km 306+600

Número:	L9BR040MG-PB-PP-219
Rev.:	0
Nm. Folh.:	07
Data:	2014