


Em cópias deste desenho com formato diferente do A1 atender à escala gráfica
 N:\104-08- BR040- LOTES AP. P102. PROJ. TRAMONTE- PB. PAT. PP. 2013.09
 N:\104-08- BR040- LOTES AP. P102. PROJ. TRAMONTE- PB. PAT. PP. 2013.09

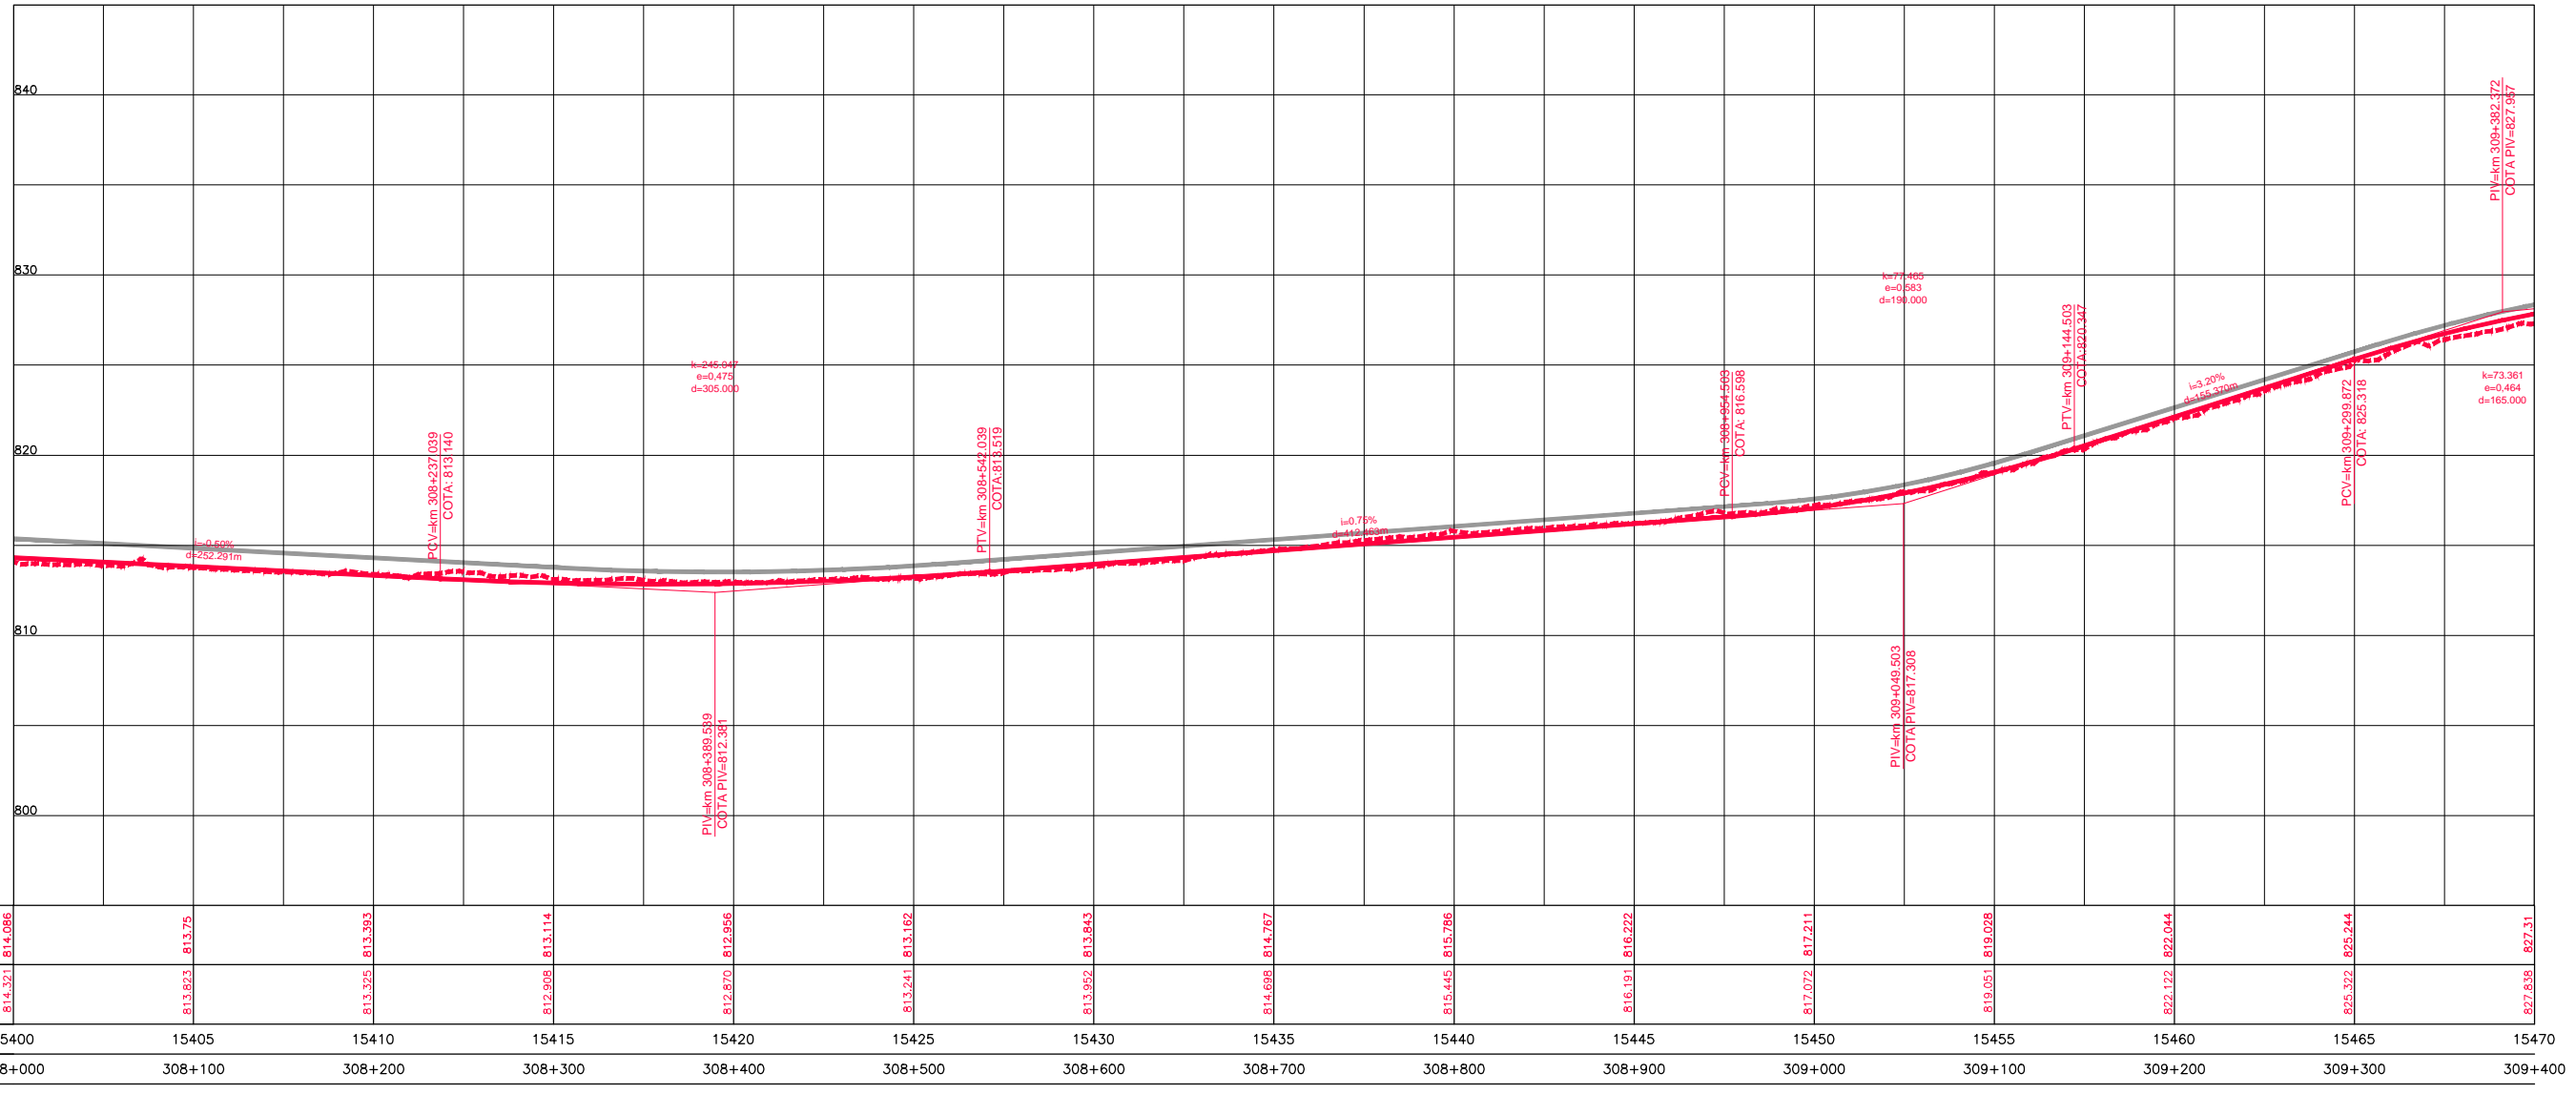

COTAS TERRENO PISTA NOVA ESQUERDA/DIREITA	814.086	813.75	813.393	813.114	812.956	813.169	813.943	814.767	815.766	816.222	817.211	819.028	822.044	825.244	827.31
COTAS PROJETO PISTA NOVA ESQUERDA/DIREITA	814.321	813.823	813.325	812.908	812.870	813.241	813.952	814.698	815.445	816.191	817.072	819.051	822.122	825.322	827.838
ESTAQUEAMENTO	15400	15405	15410	15415	15420	15425	15430	15435	15440	15445	15450	15455	15460	15465	15470
QUILOMETRAGEM	308+000	308+100	308+200	308+300	308+400	308+500	308+600	308+700	308+800	308+900	309+000	309+100	309+200	309+300	309+400

1	2	3	4	5	6	7	8	9	10	11	12	13	14	15	16	17	18	19	20	21	22	23	24	25
0.00	0.05	0.10	0.15	0.20	0.25	0.30	0.35	0.40	0.45	0.50	0.55	0.60	0.65	0.70	0.75	0.80	0.85	0.90	0.95	1.00	1.05	1.10	1.15	1.20



CONCESSIONÁRIA
BR040



Projeto: **BR-040 DF / GO / MG**
TRECHO BRASÍLIA / DF - JUÍZ DE FORA / MG

Projeto: Paulo Gomes/João Campos
 Colaborou: Luis Lima/Carlos Martins
 Desenhou: Natácha Rodrigues
 Resp. Téc: *Luis Seraphim*
 CREA-SO-0601479273

Escalas:	
Descrição	Elaborou
	Data

Designação: PROJETO - CONTRATO CLÁUSULA 6.10
TRAÇADO
 PROJETO GEOMÉTRICO
 km 308+000 ao km 309+400

Número: **L9BR040MG-PB-PP-221**
 Rev: **0** N.º. Folha: **07** Data: **2014**