


Em cópias deste desenho com formato diferente do A1 atender à escala gráfica



1	2	3	4	5	6	7	8	9	10	11	12	13	14	15	16	17	18	19	20	21	22	23	24	25
0.00	0.05	0.10	0.15	0.20	0.25	0.30	0.35	0.40	0.45	0.50	0.55	0.60	0.65	0.70	0.75	0.80	0.85	0.90	0.95	1.00	1.05	1.10	1.15	1.20

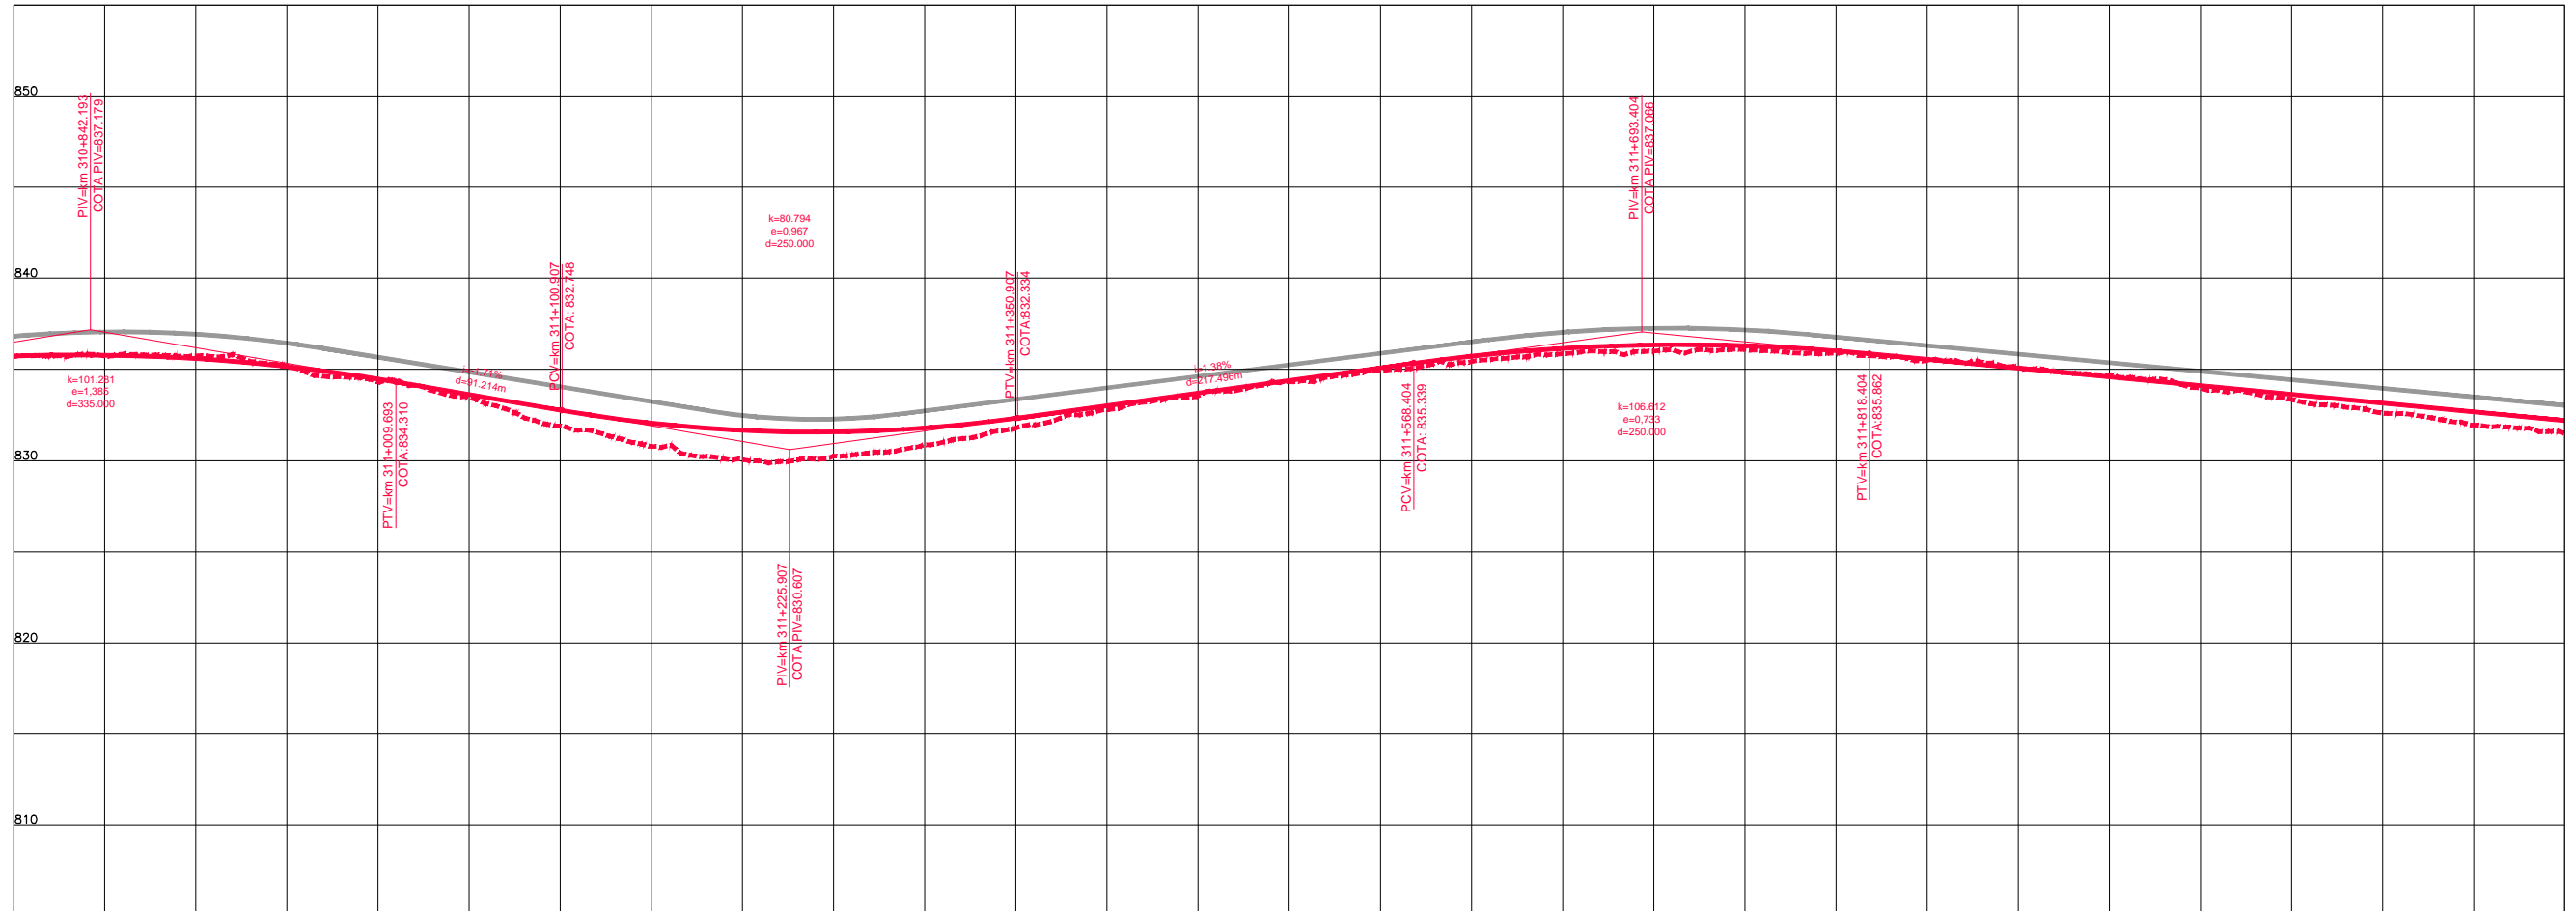

COTAS TERRENO PISTA NOVA ESQUERDA/DIREITA	835.696	835.737	834.314	831.866	830.658	830.668	832.609	834.324	835.425	836.001	835.887	835.103	833.963	832.606	831.48
COTAS PROJETO PISTA NOVA ESQUERDA/DIREITA	835.730	835.595	834.471	832.763	831.658	831.791	833.012	834.394	835.779	836.345	836.024	835.076	834.113	833.150	832.186
ESTAQUEAMENTO	15540	15545	15550	15555	15560	15565	15570	15575	15580	15585	15590	15595	15600	15605	15610
QUILOMETRAGEM	310+800	310+900	311+000	311+100	311+200	311+300	311+400	311+500	311+600	311+700	311+800	311+900	312+000	312+100	312+200



CONCESSIONÁRIA  
BR040



Projeto: **BR-040 DF / GO / MG**  
TRECHO BRASÍLIA / DF - JUÍZ DE FORA / MG

Projeto: Paulo Gomes/João Campos  
Colaborou: Luis Lima/Carlos Martins  
Desenhou: Natacha Rodrigues  
Resp. Téc: *Luis Seraphim*  
CREA-SO-0601479273

Elaborou	Data

Escalas:

Designação: PROJETO - CONTRATO CLÁUSULA 6.10  
**TRAÇADO**  
PROJETO GEOMÉTRICO  
km 310+800 ao km 312+200

Número: **L9BR040MG-PB-PP-223**  
Rev. **0** Ním. Folh: **07** Data: **2014**