Em cópias deste desenho com formato diferente do A1 atender à escala gráfica

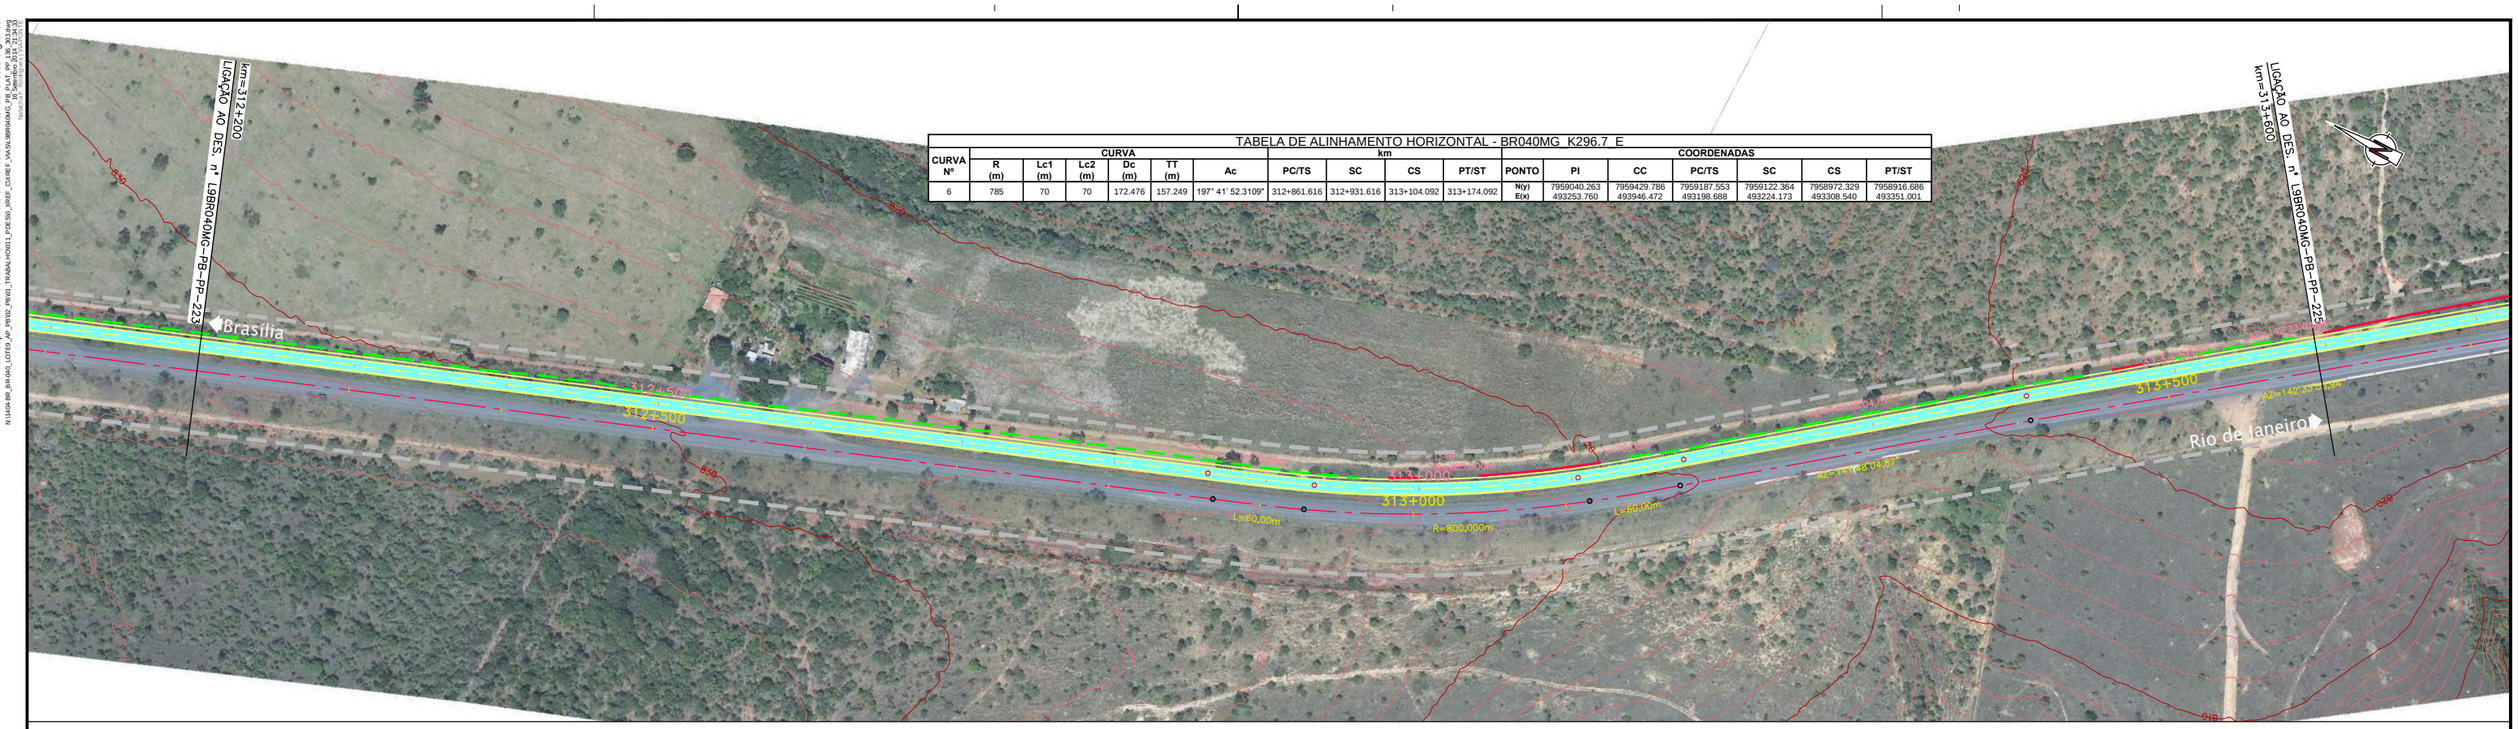

TABELA DE ALINHAMENTO HORIZONTAL - BR040MG_K296.7_E

CURVA Nº	CURVA R (m)	Lc1 (m)	Lc2 (m)	Dc (m)	TT (m)	Ac	km PC/TS	SC	CS	PT/ST	PONTO	COORDENADAS PI	CC	PC/TS	SC	CS	PT/ST
6	785	70	70	172.476	157.249	197° 41' 52.3109"	312+861.616	312+931.616	313+104.092	313+174.092	N(y)	7959040.263	7959429.786	7959187.553	7959122.364	7958972.329	7958916.686
											E(x)	493253.760	493946.472	493198.688	493224.173	493308.540	493351.001

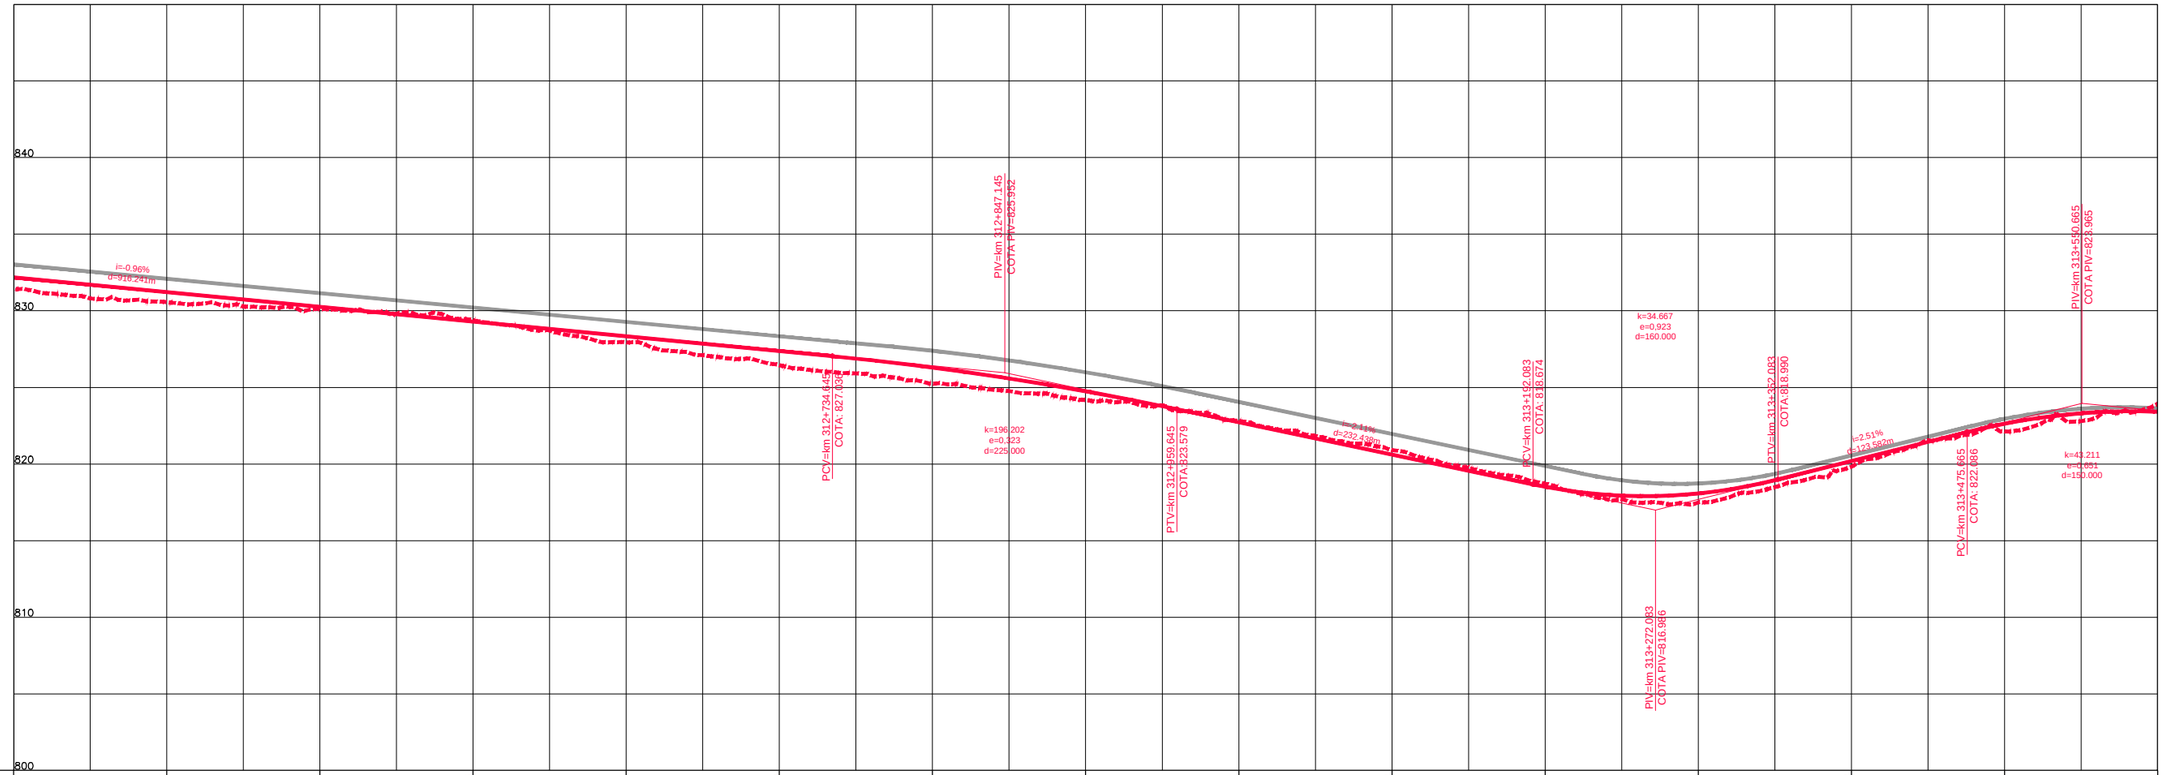

COTAS TERRENO PISTA NOVA ESQUERDA/DIREITA	831.48	830.562	830.137	829.388	827.94	826.453	825.244	824.178	822.807	820.909	818.72	817.487	819.829	822.134	823.938
COTAS PROJETO PISTA NOVA ESQUERDA/DIREITA	832.186	831.223	830.260	829.296	828.333	827.370	826.298	824.746	822.727	820.617	818.516	818.077	820.191	822.627	823.412
ESTAQUEAMENTO	15610	15615	15620	15625	15630	15635	15640	15645	15650	15655	15660	15665	15670	15675	15680
QUILOMETRAGEM	312+200	312+300	312+400	312+500	312+600	312+700	312+800	312+900	313+000	313+100	313+200	313+300	313+400	313+500	313+600

ANTT

CONCESSIONÁRIA BR040

VIAPONTE — Engenharia, Ltda.

Projecto:

BR-040 DF / GO / MG

TRECHO BRASÍLIA / DF - JUÍZ DE FORA / MG

Projetou: Paulo Gomes/João Campos
Colaborou: Luís Lima/Carlos Martins
Desenhou: Natacha Rodrigues
Resp. Téc.: Luís Seraphim
CREA-SP:0601479273

Alt.	Descrição	Elaborou	Data

Escalas:

Designação: PROJETO - CONTRATO CLÁUSULA 6.10
TRAÇADO
PROJETO GEOMÉTRICO
km 312+200 ao km 313+600

Número: L9BR040MG-PB-PP-224

Rev. 0 | Núm. Folha: | Data: 07 2014