

Em cópias deste desenho com formato diferente do A1 atender à escala gráfica


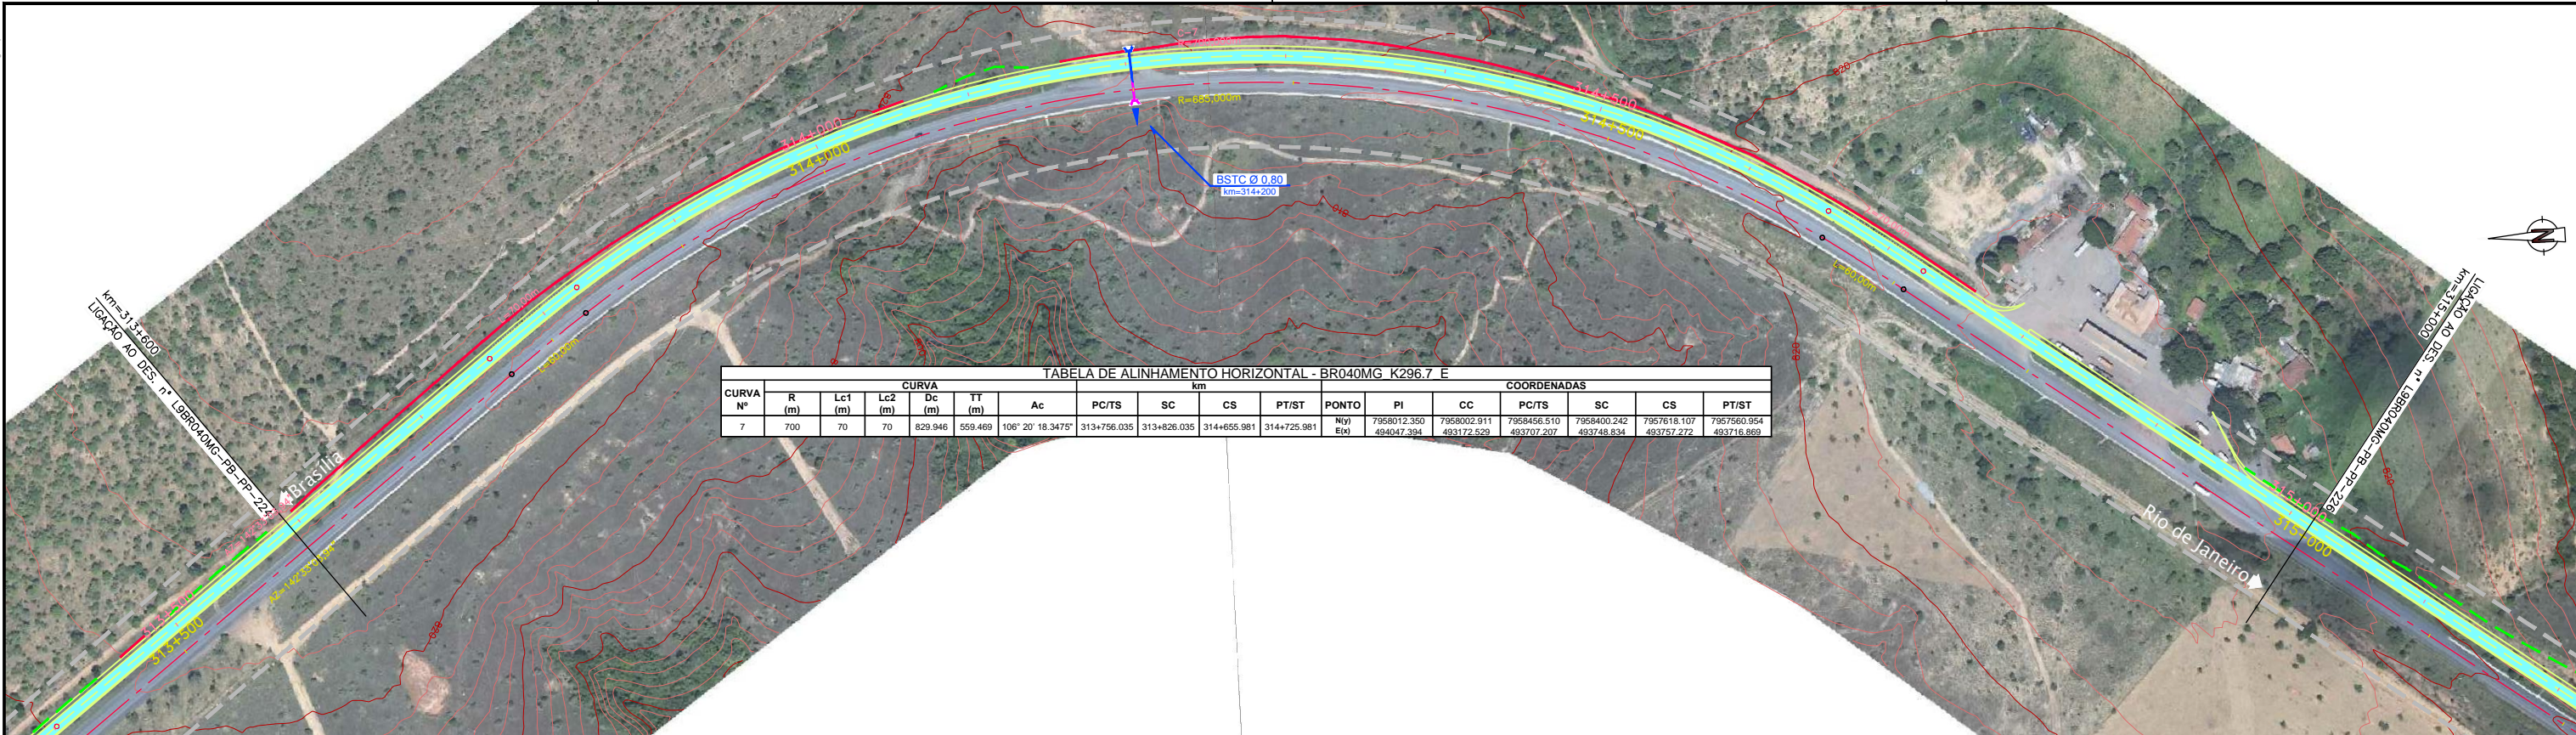


TABELA DE ALINHAMENTO HORIZONTAL - BR040MG K296.7 E

CURVA N°	CURVA						COORDENADAS										
	R (m)	Lc1 (m)	Lc2 (m)	Dc (m)	TT (m)	Ac	PC/TS	SC	CS	PT/ST	PONTO	PI	CC	PC/TS	SC	CS	PT/ST
7	700	70	70	829.946	559.469	106° 20' 18.3475"	313+756.035	313+826.035	314+655.981	314+725.981	N(y) E(x)	7958012.350 494047.394	7958002.911 493172.529	7958456.510 493707.207	7958400.242 493748.834	7957618.107 493757.272	7957560.954 493716.869

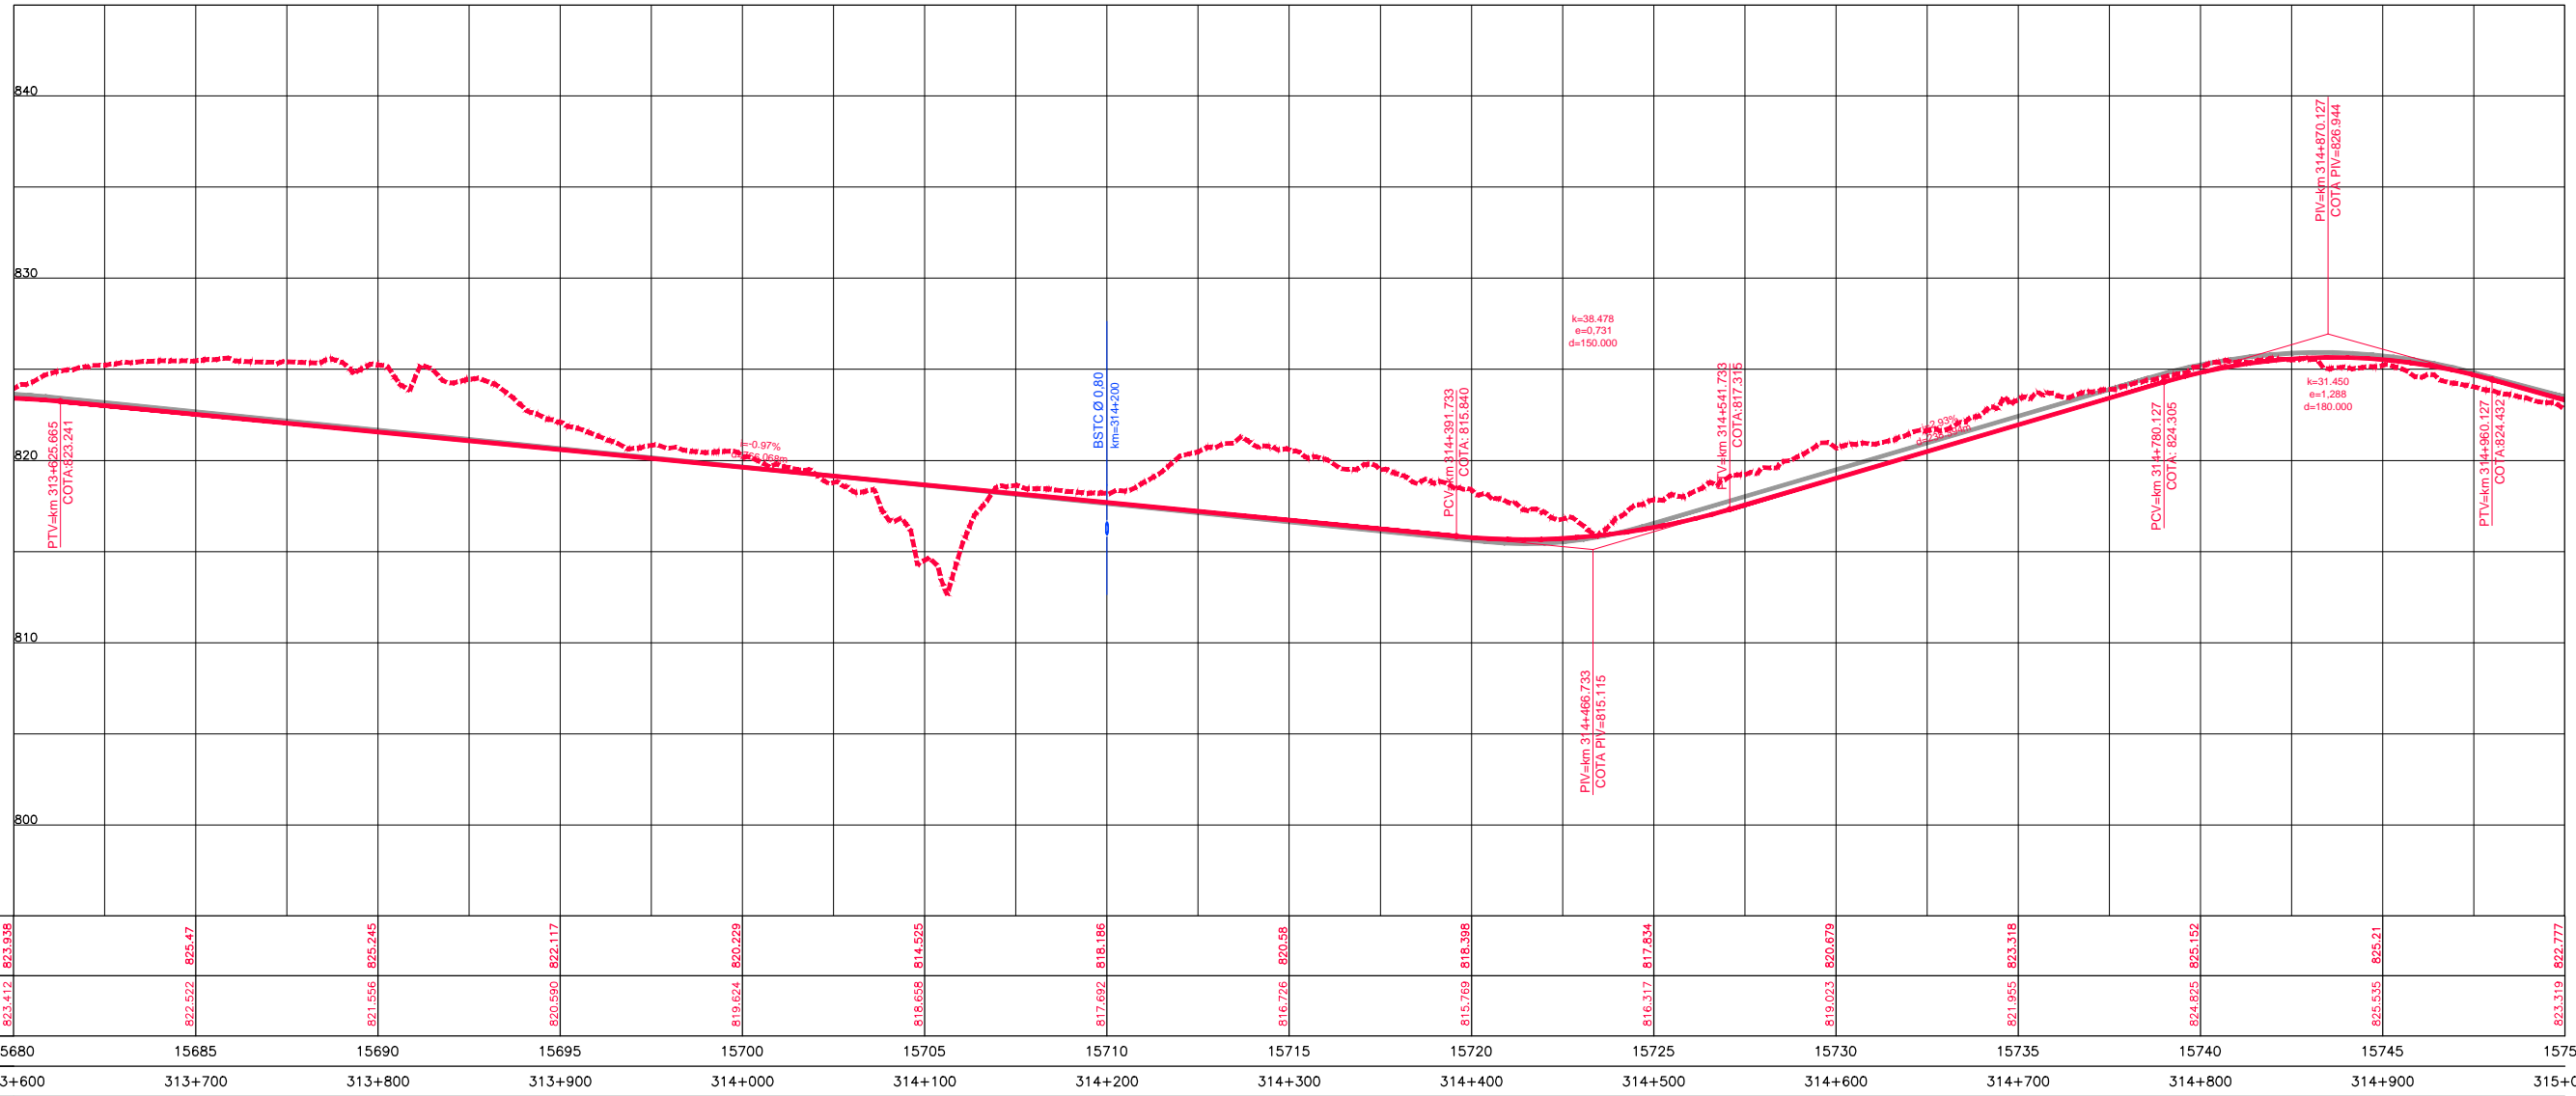

COTAS TERRENO PISTA NOVA ESQUERDA/DIREITA	823.938	825.47	825.245	822.117	820.229	814.525	818.186	820.58	818.598	817.834	820.679	823.318	825.152	825.21	822.777
COTAS PROJETO PISTA NOVA ESQUERDA/DIREITA	823.412	822.522	821.556	820.590	819.624	818.658	817.692	816.726	815.769	816.317	819.023	821.955	824.625	825.535	823.319
ESTAQUEAMENTO	15680	15685	15690	15695	15700	15705	15710	15715	15720	15725	15730	15735	15740	15745	15750
QUILOMETRAGEM	313+600	313+700	313+800	313+900	314+000	314+100	314+200	314+300	314+400	314+500	314+600	314+700	314+800	314+900	315+000

Em cópias deste desenho com formato diferente do A1 atender à escala gráfica



CONCESSIONÁRIA  
BR040



Projeto: **BR-040 DF / GO / MG**  
TRECHO BRASÍLIA / DF - JUÍZ DE FORA / MG

Projeto: Paulo Gomes/João Campos  
Colaborou: Luis Lima/Carlos Martins  
Desenhou: Natacha Rodrigues  
Resp. Téc: *Luis Seraphim*  
CREA-SO-0601479273

Elaborou	Data

Escalas:      Designação: PROJETO - CONTRATO CLÁUSULA 6.10  
**TRAÇADO**  
PROJETO GEOMÉTRICO  
km 313+600 ao km 315+000

Número: **L9BR040MG-PB-PP-225**  
Rev: **0**      N.ºm. Folha:      Data: **07** / **2014**