



Em cópias deste desenho com formato diferente do A1 atender à escala gráfica
 N:104.000 BR-040 DF GO MG PROJ: TRAJANHOI LPE-000_C000E_VAS BR-040 MG PROJ: TRAJANHOI LPE-000_C000E_VAS BR-040 MG PROJ: TRAJANHOI LPE-000_C000E_VAS
 Nº: 01/2014
 Nº: 01/2014
 Nº: 01/2014

CURVA Nº	CURVA						COORDENADAS										
	R (m)	Lc1 (m)	Lc2 (m)	Dc (m)	TT (m)	Ac	PC/TS	SC	CS	PT/ST	PONTO	PI	CC	PC/TS	SC	CS	PT/ST
8	1585	70	70	546.461	347.2	202° 17' 3.4343"	317+584.906	317+654.906	318+201.367	318+271.367	Niv (m)	7954974.156	7954289.580	7955254.288	7955197.508	7954704.979	7954637.164
9	585	70	70	133.655	137.926	199° 56' 46.5854"	318+499.012	318+569.012	318+702.667	318+772.667	Eiv (m)	491922.741	493286.113	492027.861	491986.024	491756.516	491739.167

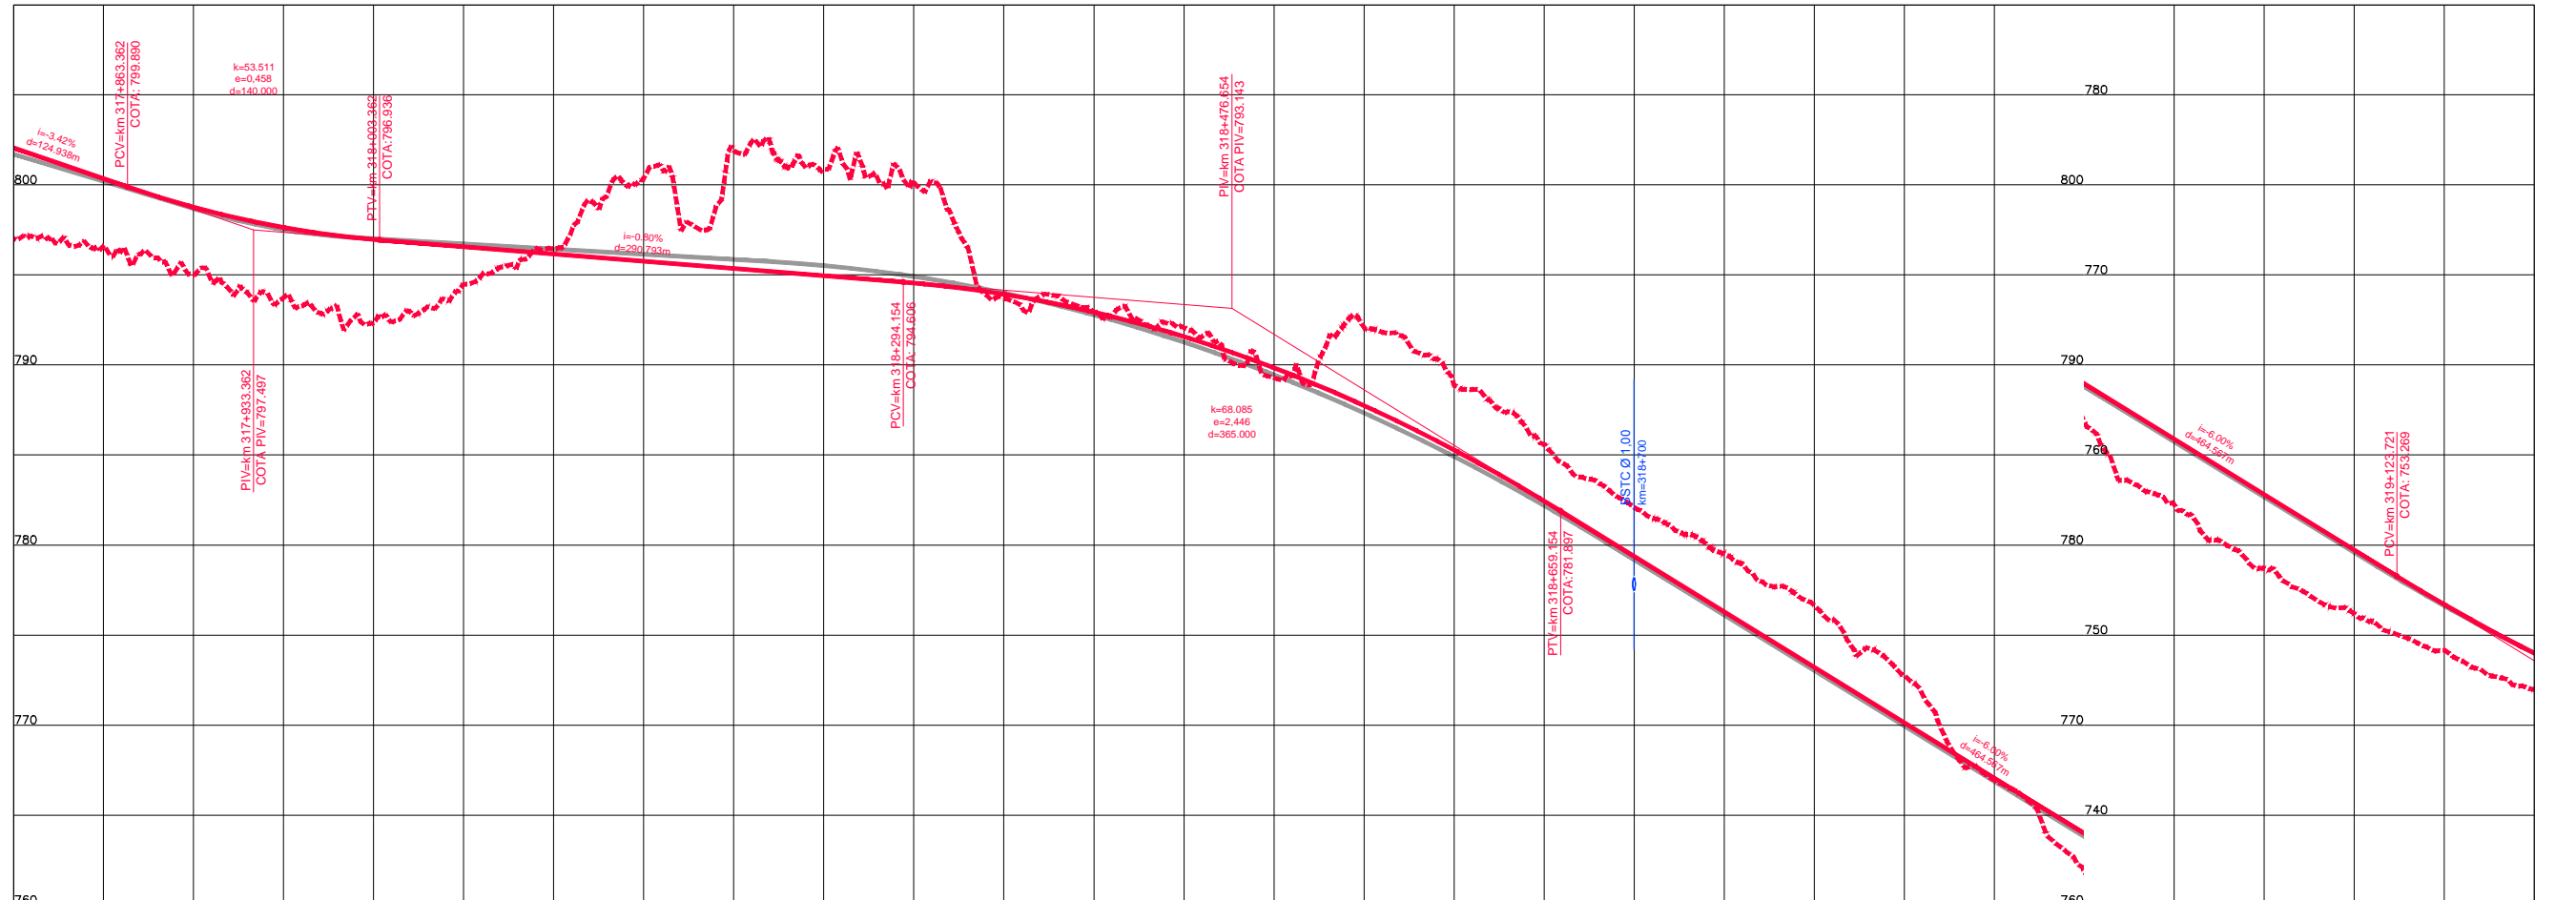

COTAS TERRENO PISTA NOVA ESQUERDA/DIREITA	797.022	795.009	792.345	796.447	801.843	800.161	792.959	789.278	788.679	782.107	776.641	766.939	757.25	751.18	746.97
COTAS PROJETO PISTA NOVA ESQUERDA/DIREITA	802.055	798.763	796.964	796.162	795.360	794.556	792.935	789.844	785.285	779.380	773.217	767.055	760.893	754.730	748.987
ESTAQUEAMENTO	15890	15895	15900	15905	15910	15915	15920	15925	15930	15935	15940	15945	15950	15955	15960
QUILOMETRAGEM	317+800	317+900	318+000	318+100	318+200	318+300	318+400	318+500	318+600	318+700	318+800	318+900	319+000	319+100	319+200

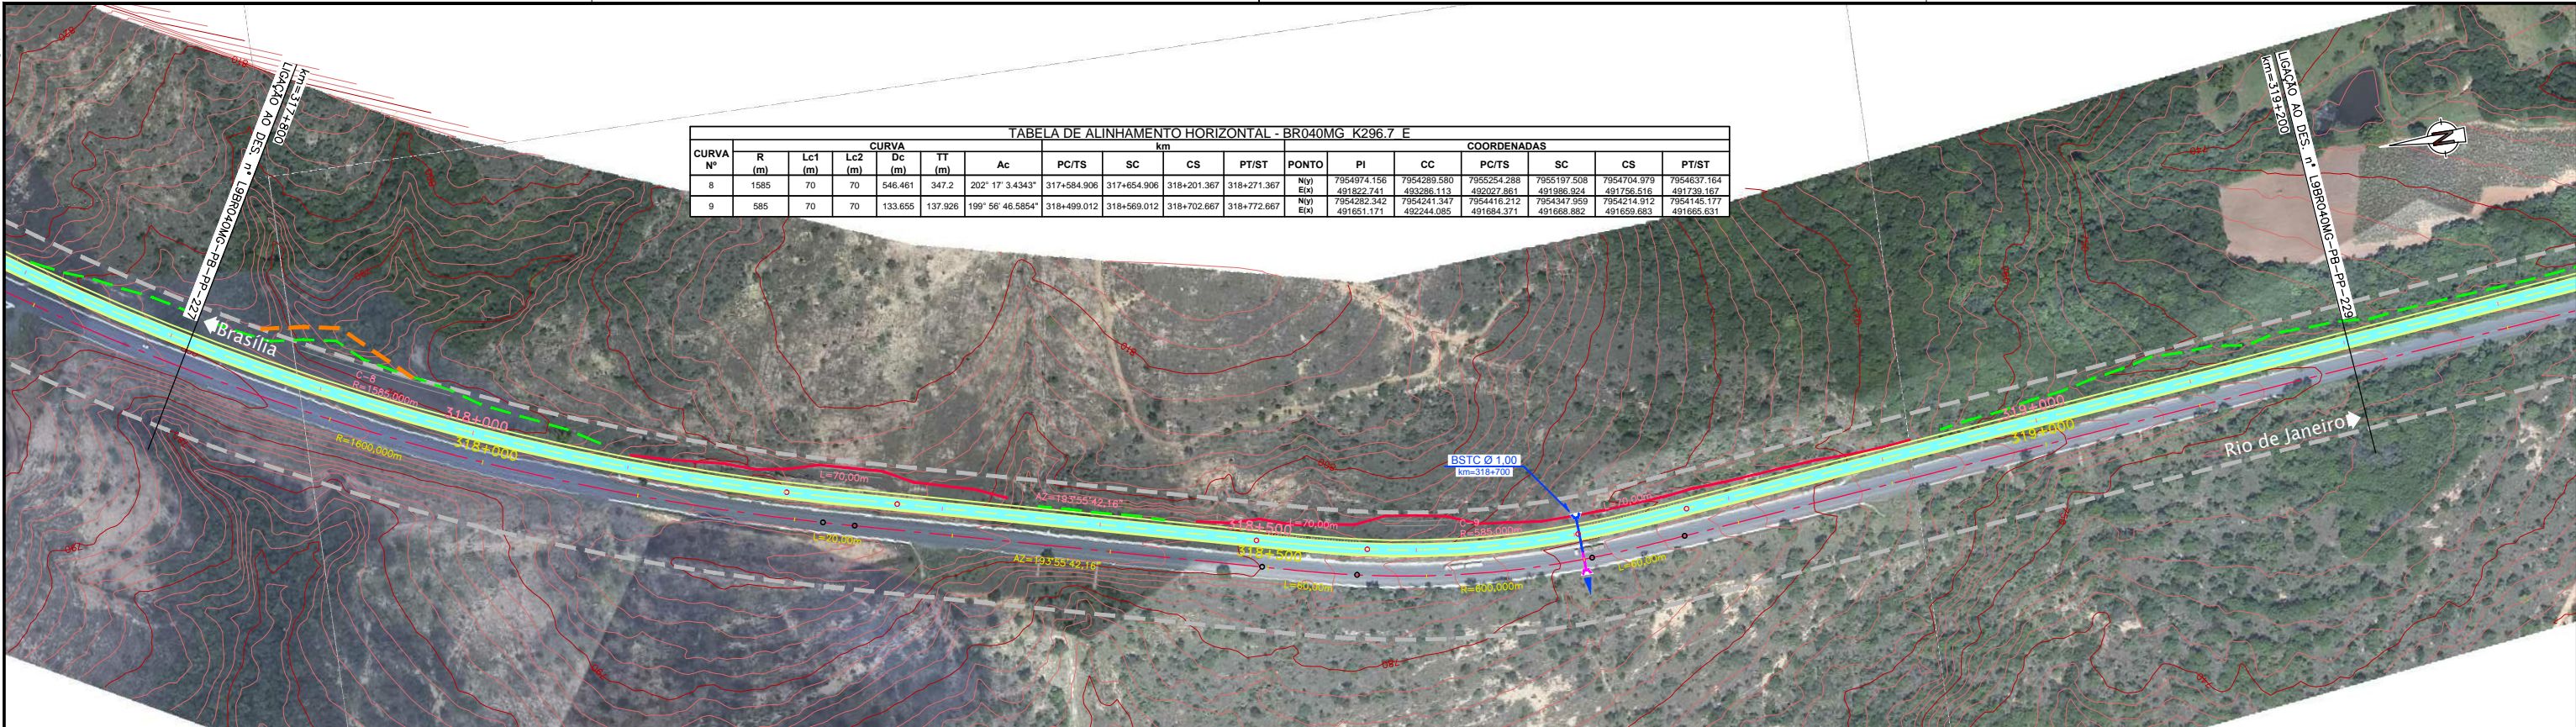

CONCESSIONÁRIA
BR040



Projeto: **BR-040 DF / GO / MG**
TRECHO BRASÍLIA / DF - JUÍZ DE FORA / MG

Projeto: Paulo Gomes/João Campos
 Colaborou: Luis Lima/Carlos Martins
 Desenhou: Natácha Rodrigues
 Resp. Téc: Luis Seraphim
 CREA-SO-0601479273

Alt.	Descrição	Elaborou	Data

Escalas: Designação: PROJETO - CONTRATO CLÁUSULA 6.10
TRAÇADO
 PROJETO GEOMÉTRICO
 km 317+800 ao km 319+200
 Número: **L9BR040MG-PB-PP-228**
 Rev: **0** N.ºm. Folha: Data: **07/2014**