Em cópias deste desenho com formato diferente do A1 atender à escala gráfica

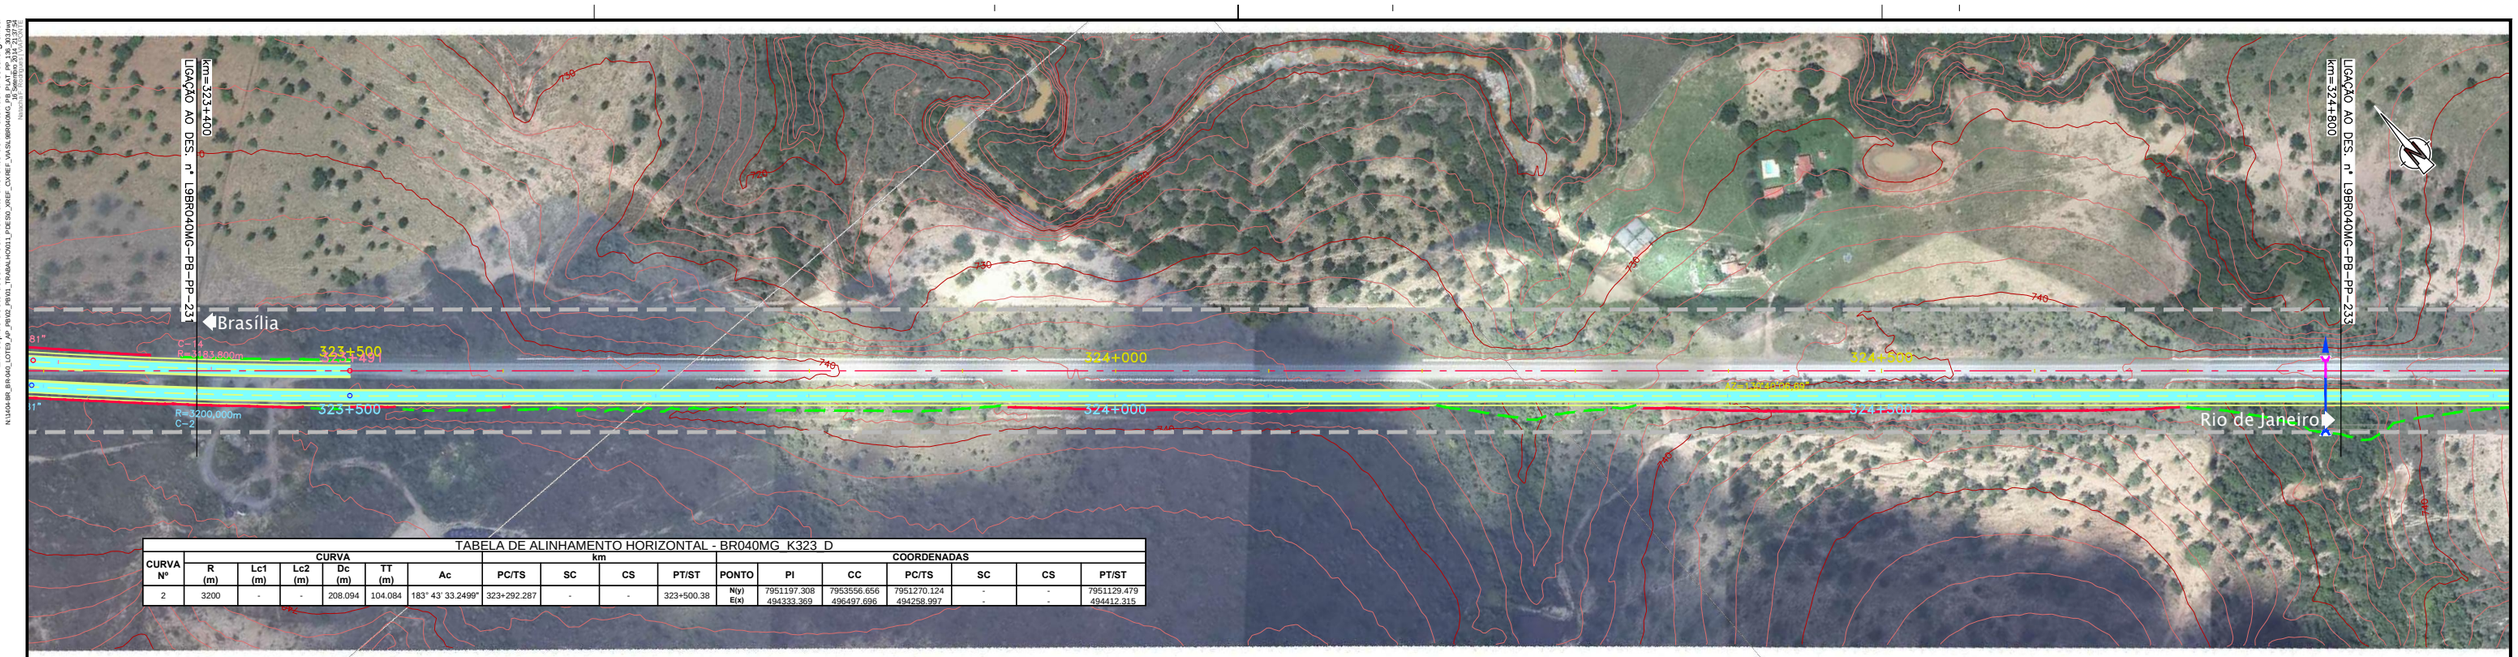

TABELA DE ALINHAMENTO HORIZONTAL - BR040MG_K323_D

CURVA Nº	CURVA R (m)	Lc1 (m)	Lc2 (m)	Dc (m)	TT (m)	Ac	km PC/TS	SC	CS	PT/ST	COORDENADAS PONTO	PI	CC	PC/TS	SC	CS	PT/ST
2	3200	-	-	208.094	104.084	183° 43' 33.2499"	323+292.287	-	-	323+500.38	N(y)	7951197.308	7953556.656	7951270.124	-	-	7951129.479
											E(x)	494333.369	496497.696	494258.997	-	-	494412.315

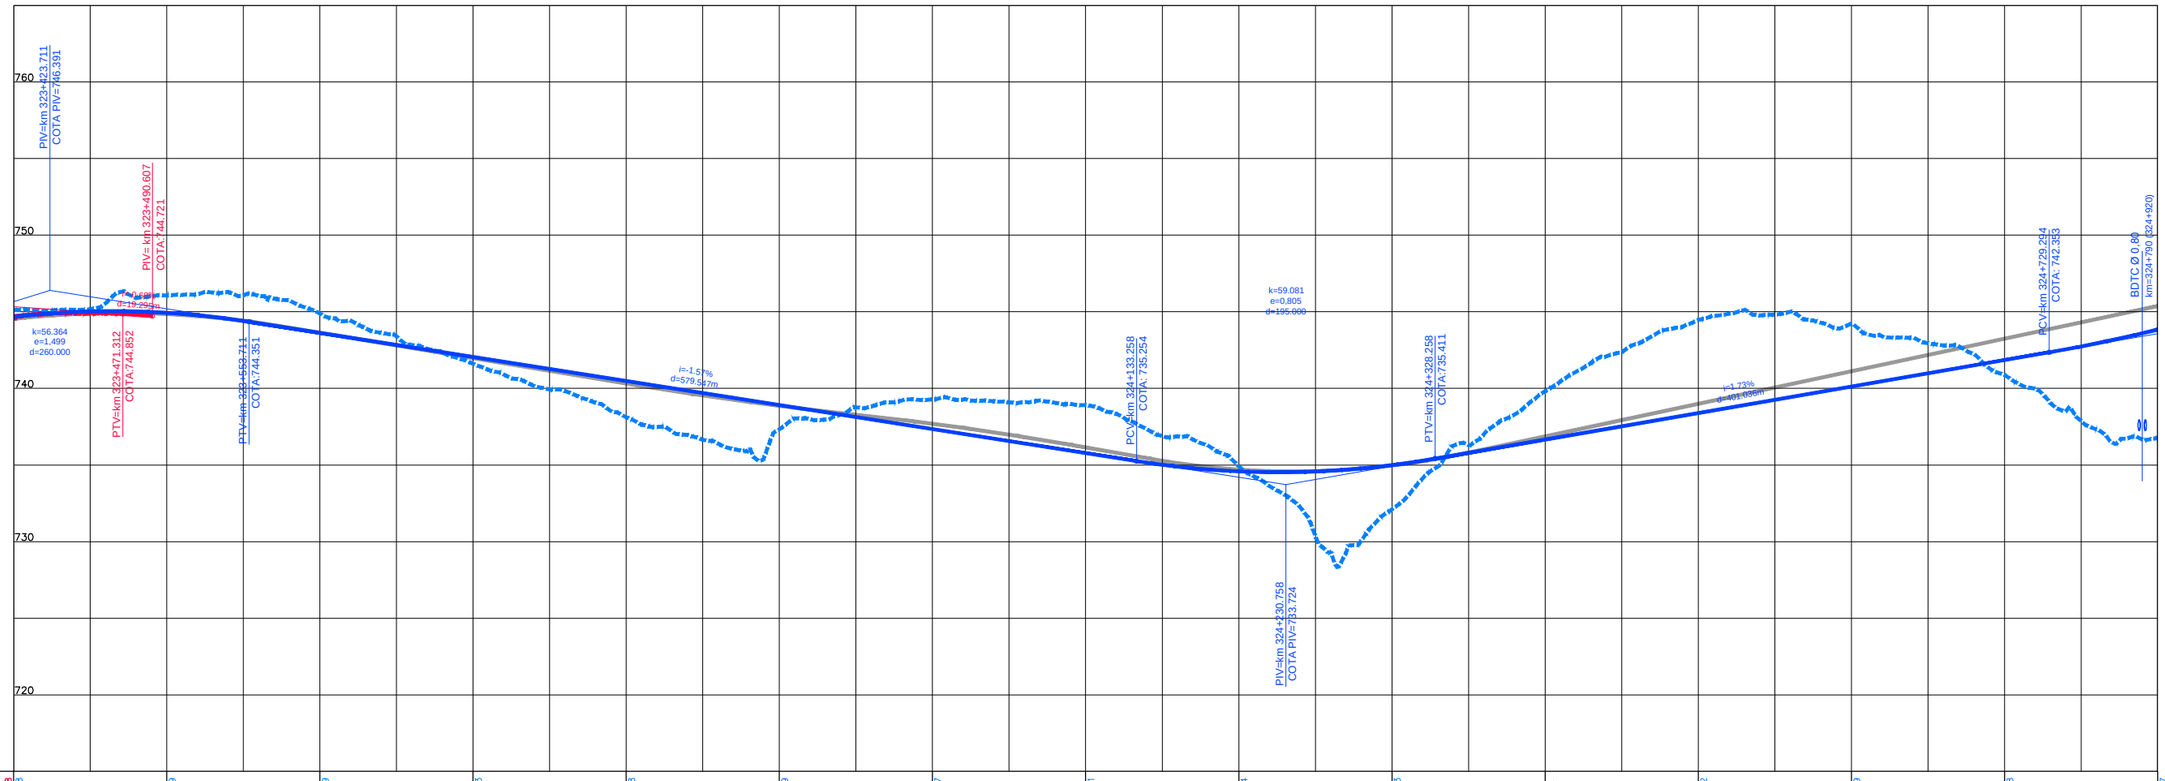

COTAS TERRENO PISTA NOVA ESQUERDA/DIREITA	744.578 / 745.128	746.069	744.889	741.603	738.118	737.339	739.277	738.911	734.924	732.113	739.82	744.472	744.219	740.888	736.777
COTAS PROJETO PISTA NOVA ESQUERDA/DIREITA	744.720 / 744.667	744.938	743.624	742.054	740.485	738.915	737.346	735.776	734.583	734.990	736.653	738.384	740.115	741.846	743.831
ESTAQUEAMENTO	16170	16175	16180	16185	16190	16195	16200	16205	16210	16215	16220	16225	16230	16235	16240
QUILOMETRAGEM	323+400	323+500	323+600	323+700	323+800	323+900	324+000	324+100	324+200	324+300	324+400	324+500	324+600	324+700	324+800

ANTT

CONCESSIONÁRIA BR040

VIAPONTE — Engenharia, Ltda.

Projecto:

BR-040 DF / GO / MG

TRECHO BRASÍLIA / DF - JUÍZ DE FORA / MG

Projetou: Paulo Gomes/João Campos
Colaborou: Luís Lima/Carlos Martins
Desenhou: Natacha Rodrigues
Resp. Téc: Luis Serophim
CREA-SP:0601479273

Alt.	Descrição	Elaborou	Data

Escalas:

Designação: PROJETO - CONTRATO CLÁUSULA 6.10
TRAÇADO
PROJETO GEOMÉTRICO
km 323+400 ao km 324+800

Número: L9BR040MG-PB-PP-232

Rev. 0 | Núm. Folha: | Data: 07 2014