



Em cópias deste desenho com formato diferente do A1 atender à escala gráfica

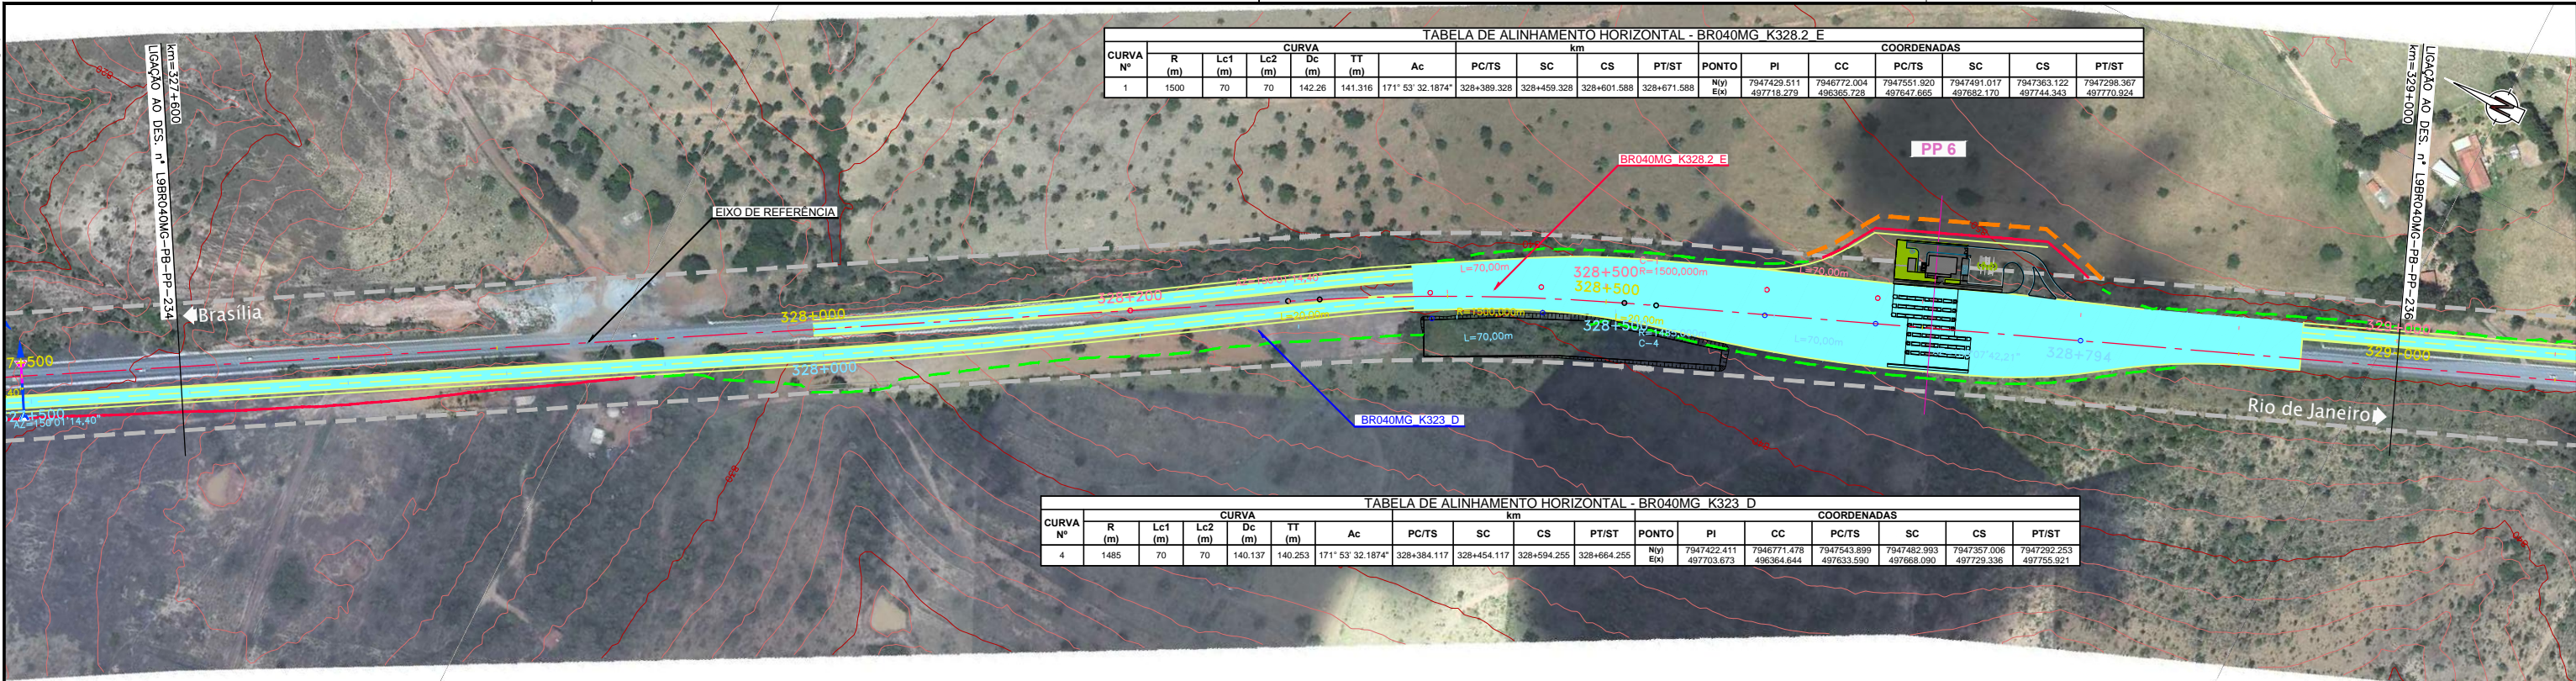

CURVA Nº	CURVA										COORDENADAS							
	R (m)	Lc1 (m)	Lc2 (m)	Dc (m)	TT (m)	Ac	PC/TS	SC	CS	PT/ST	PONTO	PI	CC	PC/TS	SC	CS	PT/ST	
1	1500	70	70	142.26	141.316	171° 53' 32.1874"	328+389.328	328+459.328	328+601.588	328+671.588	N(y) E(x)	7947429.511 497718.279	7946772.004 496365.728	7947551.920 497847.865	7947491.017 497682.170	7947363.122 497744.343	7947298.367 497770.924	

CURVA Nº	CURVA										COORDENADAS							
	R (m)	Lc1 (m)	Lc2 (m)	Dc (m)	TT (m)	Ac	PC/TS	SC	CS	PT/ST	PONTO	PI	CC	PC/TS	SC	CS	PT/ST	
4	1485	70	70	140.137	140.253	171° 53' 32.1874"	328+384.117	328+454.117	328+594.255	328+664.255	N(y) E(x)	7947422.411 497703.673	7946771.478 496364.644	7947543.899 497633.590	7947482.993 497668.090	7947357.006 497729.336	7947292.253 497755.921	

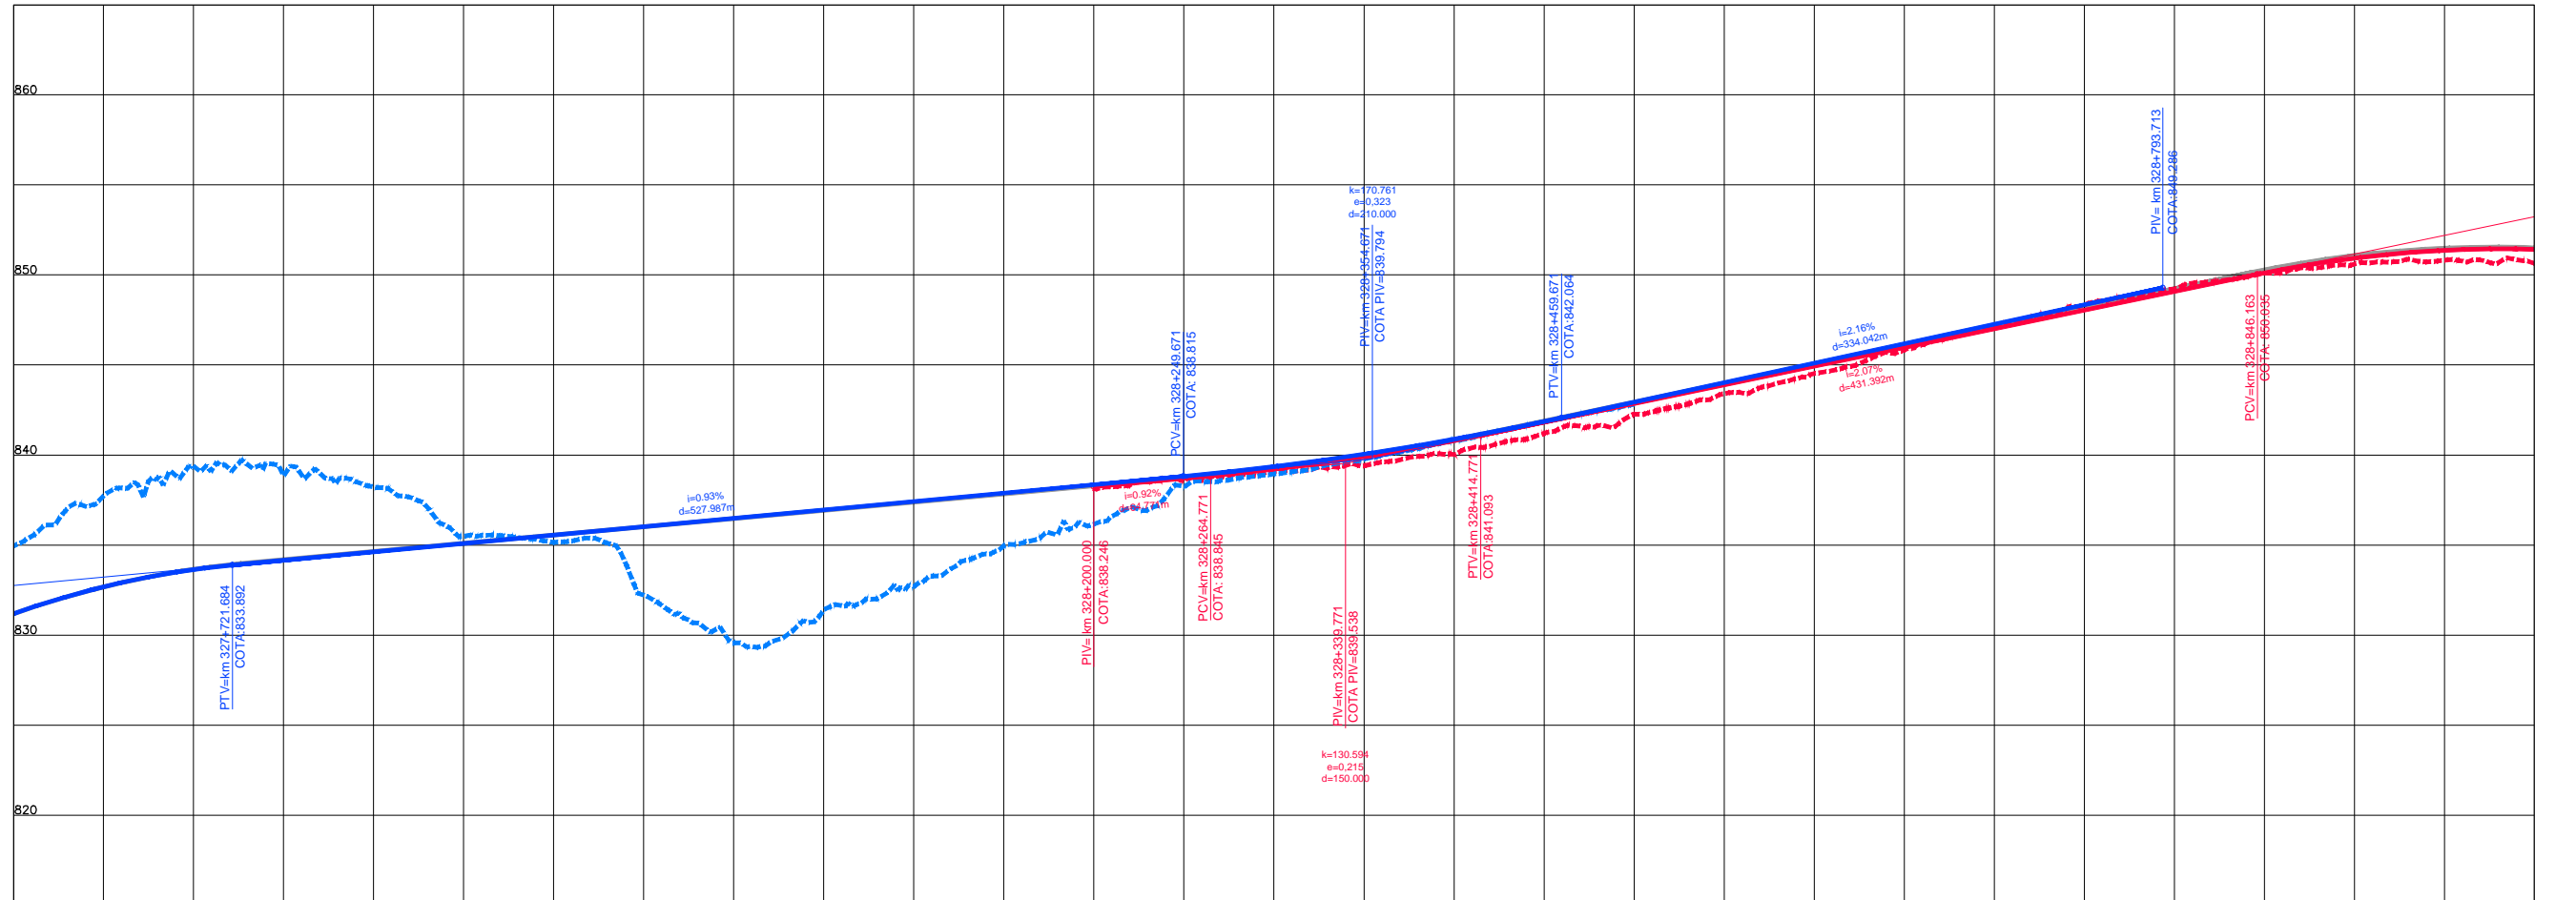

ESTAQUEAMENTO	16380	16385	16390	16395	16400	16405	16410	16415	16420	16425	16430	16435	16440	16445	16450
QUILOMETRAGEM	327+600	327+700	327+800	327+900	328+000	328+100	328+200	328+300	328+400	328+500	328+600	328+700	328+800	328+900	329+000
COTAS TERRENO ESQUERDA/DIREITA	834.941	839.885	838.23	835.143	839.565	832.705	838.161 836.167	839.08 835.940	840.022 840.003	842.26 842.013	844.518 845.098	847.138 847.200	849.224	850.998	850.651
COTAS PROJETO ESQUERDA/DIREITA	831.189	833.640	834.622	835.555	836.487	837.419	838.352 838.167	839.218 839.338	840.075 840.878	842.859 842.336	844.932 845.098	847.005 847.200	849.078	850.931	851.423

REV.	DATA	ELABORADO	PROJETO	APROVADO
01	07/2014	ANTT	VIAPONTE	



CONCESSIONÁRIA
BR040



Projeto: **BR-040 DF / GO / MG**
TRECHO BRASÍLIA / DF - JUÍZ DE FORA / MG

Projeto: Paulo Gomes/João Campos
Colaborou: Luis Lima/Carlos Martins
Desenhou: Natácha Rodrigues
Resp. Téc.: Luis Seraphim
CREA-SO-0601479273

Escalas:	Descrição	Elaborou	Data

Designação: PROJETO - CONTRATO CLÁUSULA 6.10
TRAÇADO
PROJETO GEOMÉTRICO
km 327+600 ao km 329+000

Número: **L9BR040MG-PB-PP-235**
Rev. **0** Ním. Folha: **07** Data: **2014**