Em cópias deste desenho com formato diferente do A1 atender à escala gráfica

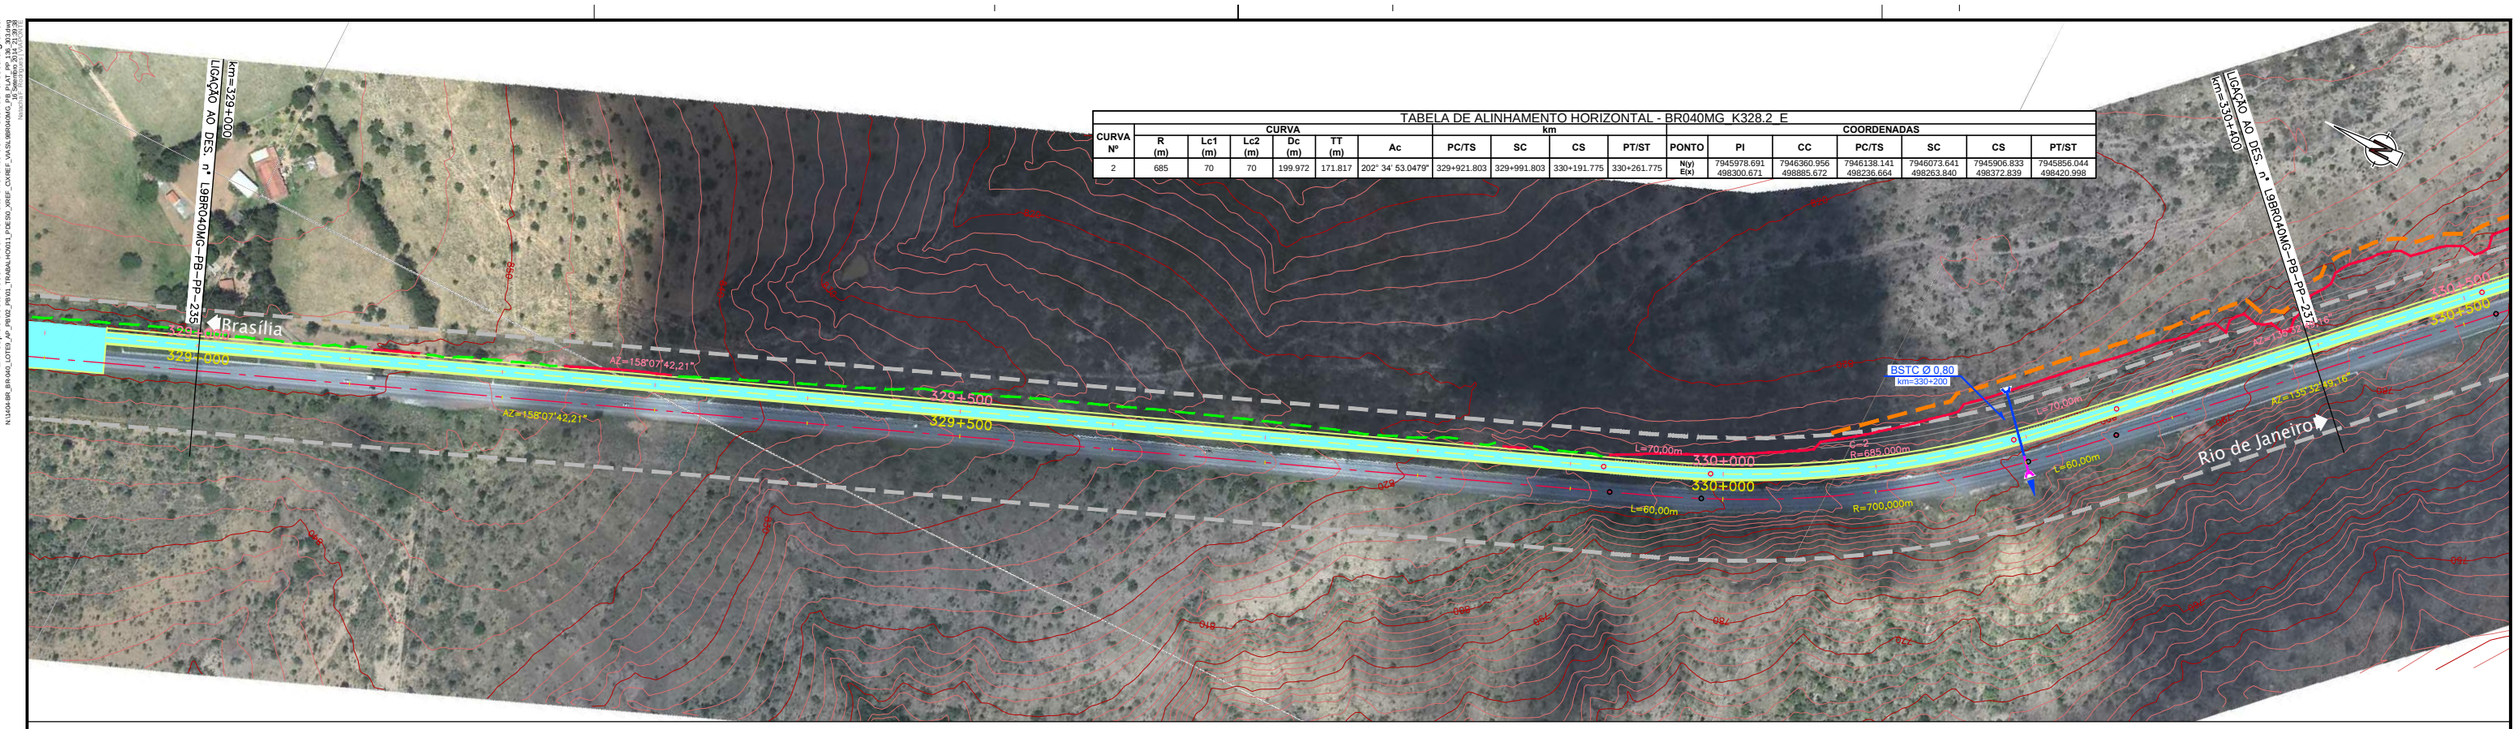

TABELA DE ALINHAMENTO HORIZONTAL - BR040MG_K328.2_E

CURVA Nº	CURVA R (m)	Lc1 (m)	Lc2 (m)	Dc (m)	TT (m)	Ac	km PC/TS	SC	CS	PT/ST	COORDENADAS PONTO	PI	CC	PC/TS	SC	CS	PT/ST
2	685	70	70	199.972	171.817	202° 34' 53.0479"	329+921.803	329+991.803	330+191.775	330+261.775	N(y) E(x)	7945978.691 498300.671	7946360.956 498885.672	7946138.141 498236.664	7946073.641 498263.840	7945906.833 498372.839	7945856.044 498420.998

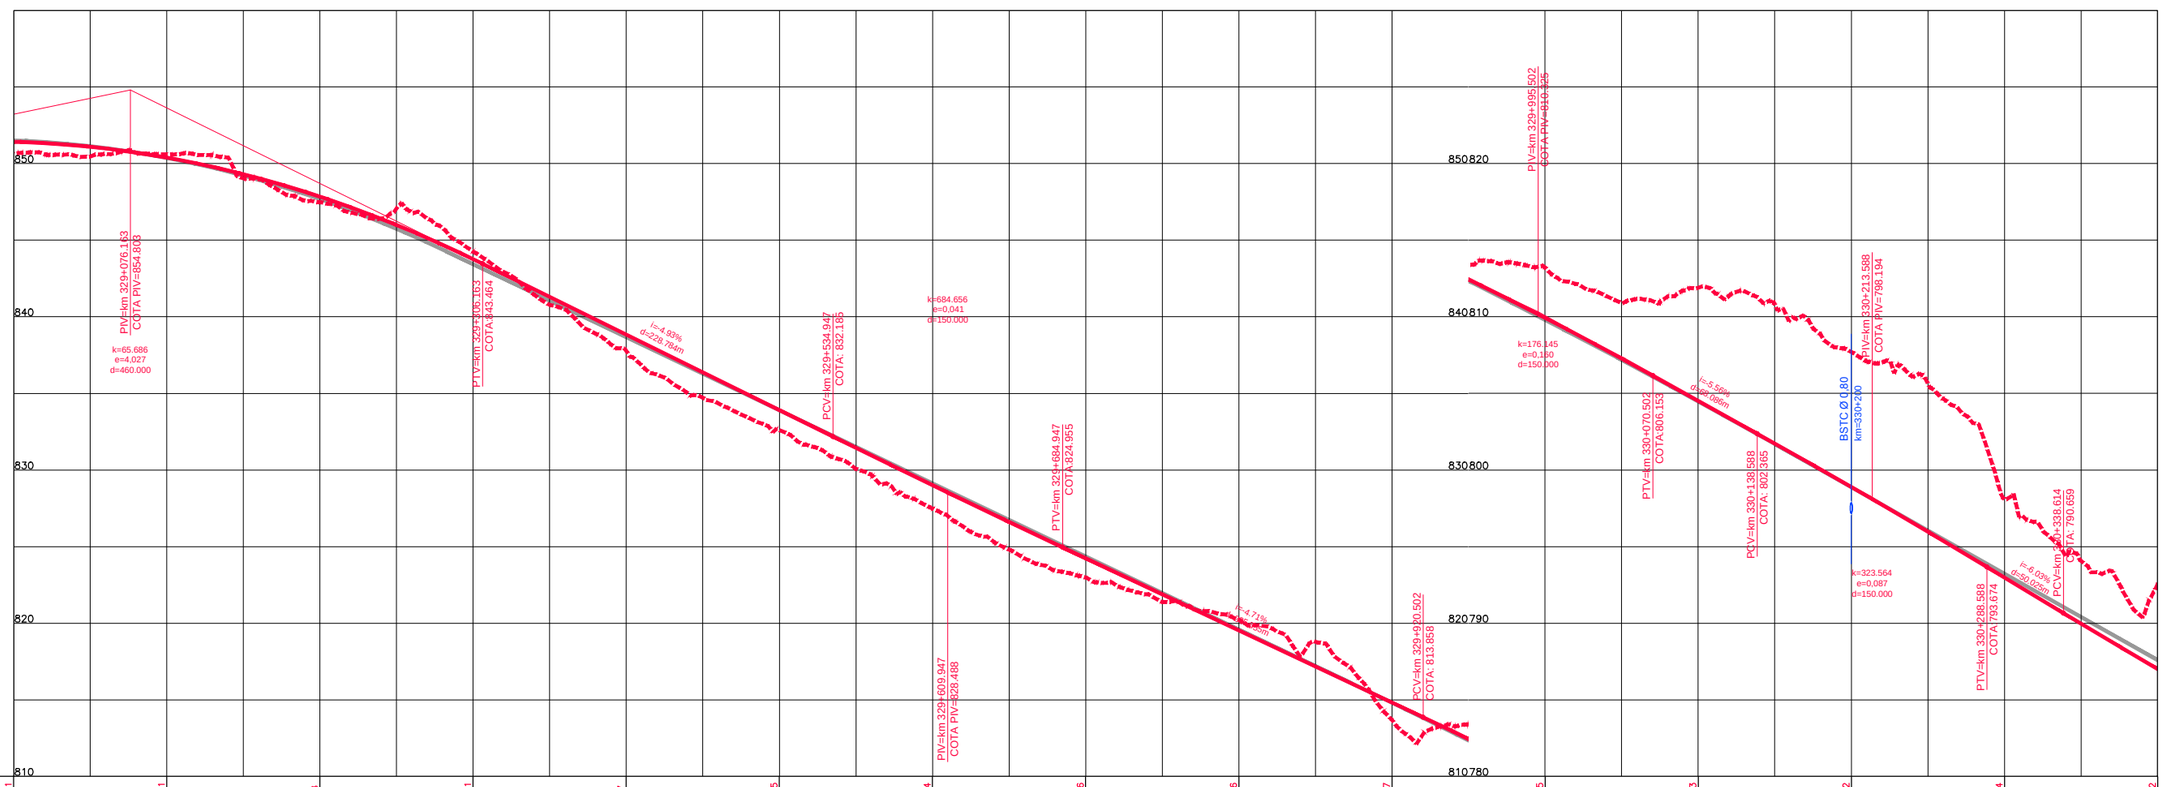

COTAS TERRENO PISTA NOVA ESQUERDA/DIREITA	850,651	850,601	847,48	844,261	837,77	832,595	827,484	822,986	820,226	813,697	813,205	811,893	807,702	798,084	792,552	
COTAS PROJETO PISTA NOVA ESQUERDA/DIREITA	851,423	850,393	847,840	843,765	838,838	833,908	828,998	824,174	819,384	814,547	809,452	804,233	798,845	793,102	787,296	
ESTAQUEAMENTO	16450	16455	16460	16465	16470	16475	16480	16485	16490	16495	16500	16505	16510	16515	16520	
QUILOMETRAGEM	329+000	329+100	329+200	329+300	329+400	329+500	329+600	329+700	329+800	329+900	330+000	330+100	330+200	330+300	330+400	

ANTT

CONCESSIONÁRIA BR040

VIAPONTE — Engenharia, Ltda.

Projecto:

BR-040 DF / GO / MG

TRECHO BRASÍLIA / DF - JUÍZ DE FORA / MG

Projetou: Paulo Gomes/João Campos
Colaborou: Luís Lima/Carlos Martins
Desenhou: Natacha Rodrigues
Resp. Téc.: Luis Seraphim
CREA-SP:060147927-3

Alt.	Descrição	Elaborou	Data

Escalas:

Designação: PROJETO - CONTRATO CLÁUSULA 6.10
TRAÇADO
PROJETO GEOMÉTRICO
km 329+000 ao km 330+400

Número: L9BR040MG-PB-PP-236

Rev. 0 | Núm. Folha: | Data: 07 2014