



Em cópia deste desenho com formato diferente do A1 atender à escala gráfica

N: 104-08- BR-040- LOTE 1- AP: PAVI- PROJ: TRAJAN- HONT: L: P: DES: V: VALS: BR-040- P: P: PAT: P: P: 2014-03-03

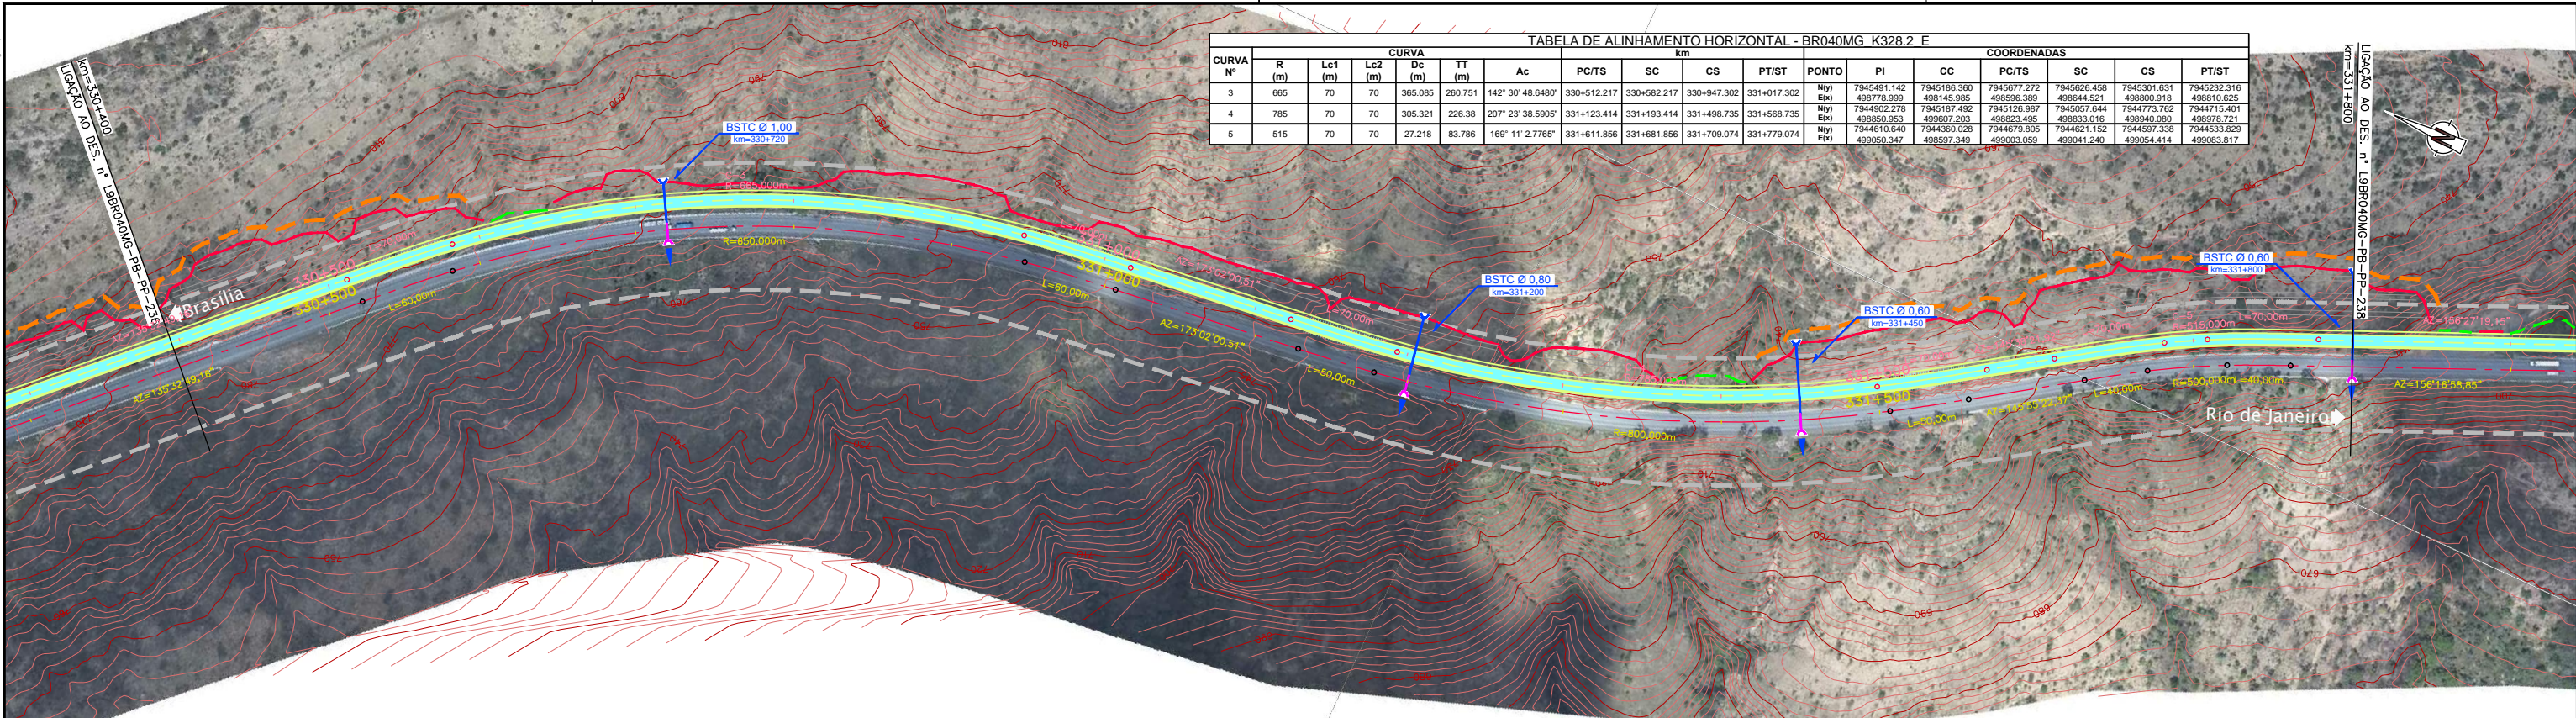

CURVA Nº	CURVA										COORDENADAS						
	R (m)	Lc1 (m)	Lc2 (m)	Dc (m)	Tt (m)	Ac	PC/TS	SC	CS	PT/ST	PONTO	PI	CC	PC/TS	SC	CS	PT/ST
3	665	70	70	365,085	260,751	142° 30' 48,6480"	330+512,217	330+582,217	330+947,302	331+017,302	Nº)	7945491,142	7945186,360	7945677,272	7945626,458	7945301,631	7945232,316
4	785	70	70	305,321	226,38	207° 23' 38,5905"	331+123,414	331+193,414	331+498,735	331+568,735	Eº)	498778,999	498145,985	498958,389	498844,521	498950,918	498910,625
5	515	70	70	27,218	83,786	169° 11' 2,7765"	331+611,856	331+681,856	331+709,074	331+779,074	Nº)	7944902,278	7945187,492	7945187,492	7945057,644	7944773,762	7944715,401
											Eº)	498850,953	498607,203	498823,495	498833,016	498940,080	498978,721
											Nº)	7944610,640	7944360,028	7944679,805	7944621,152	7944597,338	7944533,829
											Eº)	499050,347	498997,349	499003,059	499041,240	499054,414	499083,817

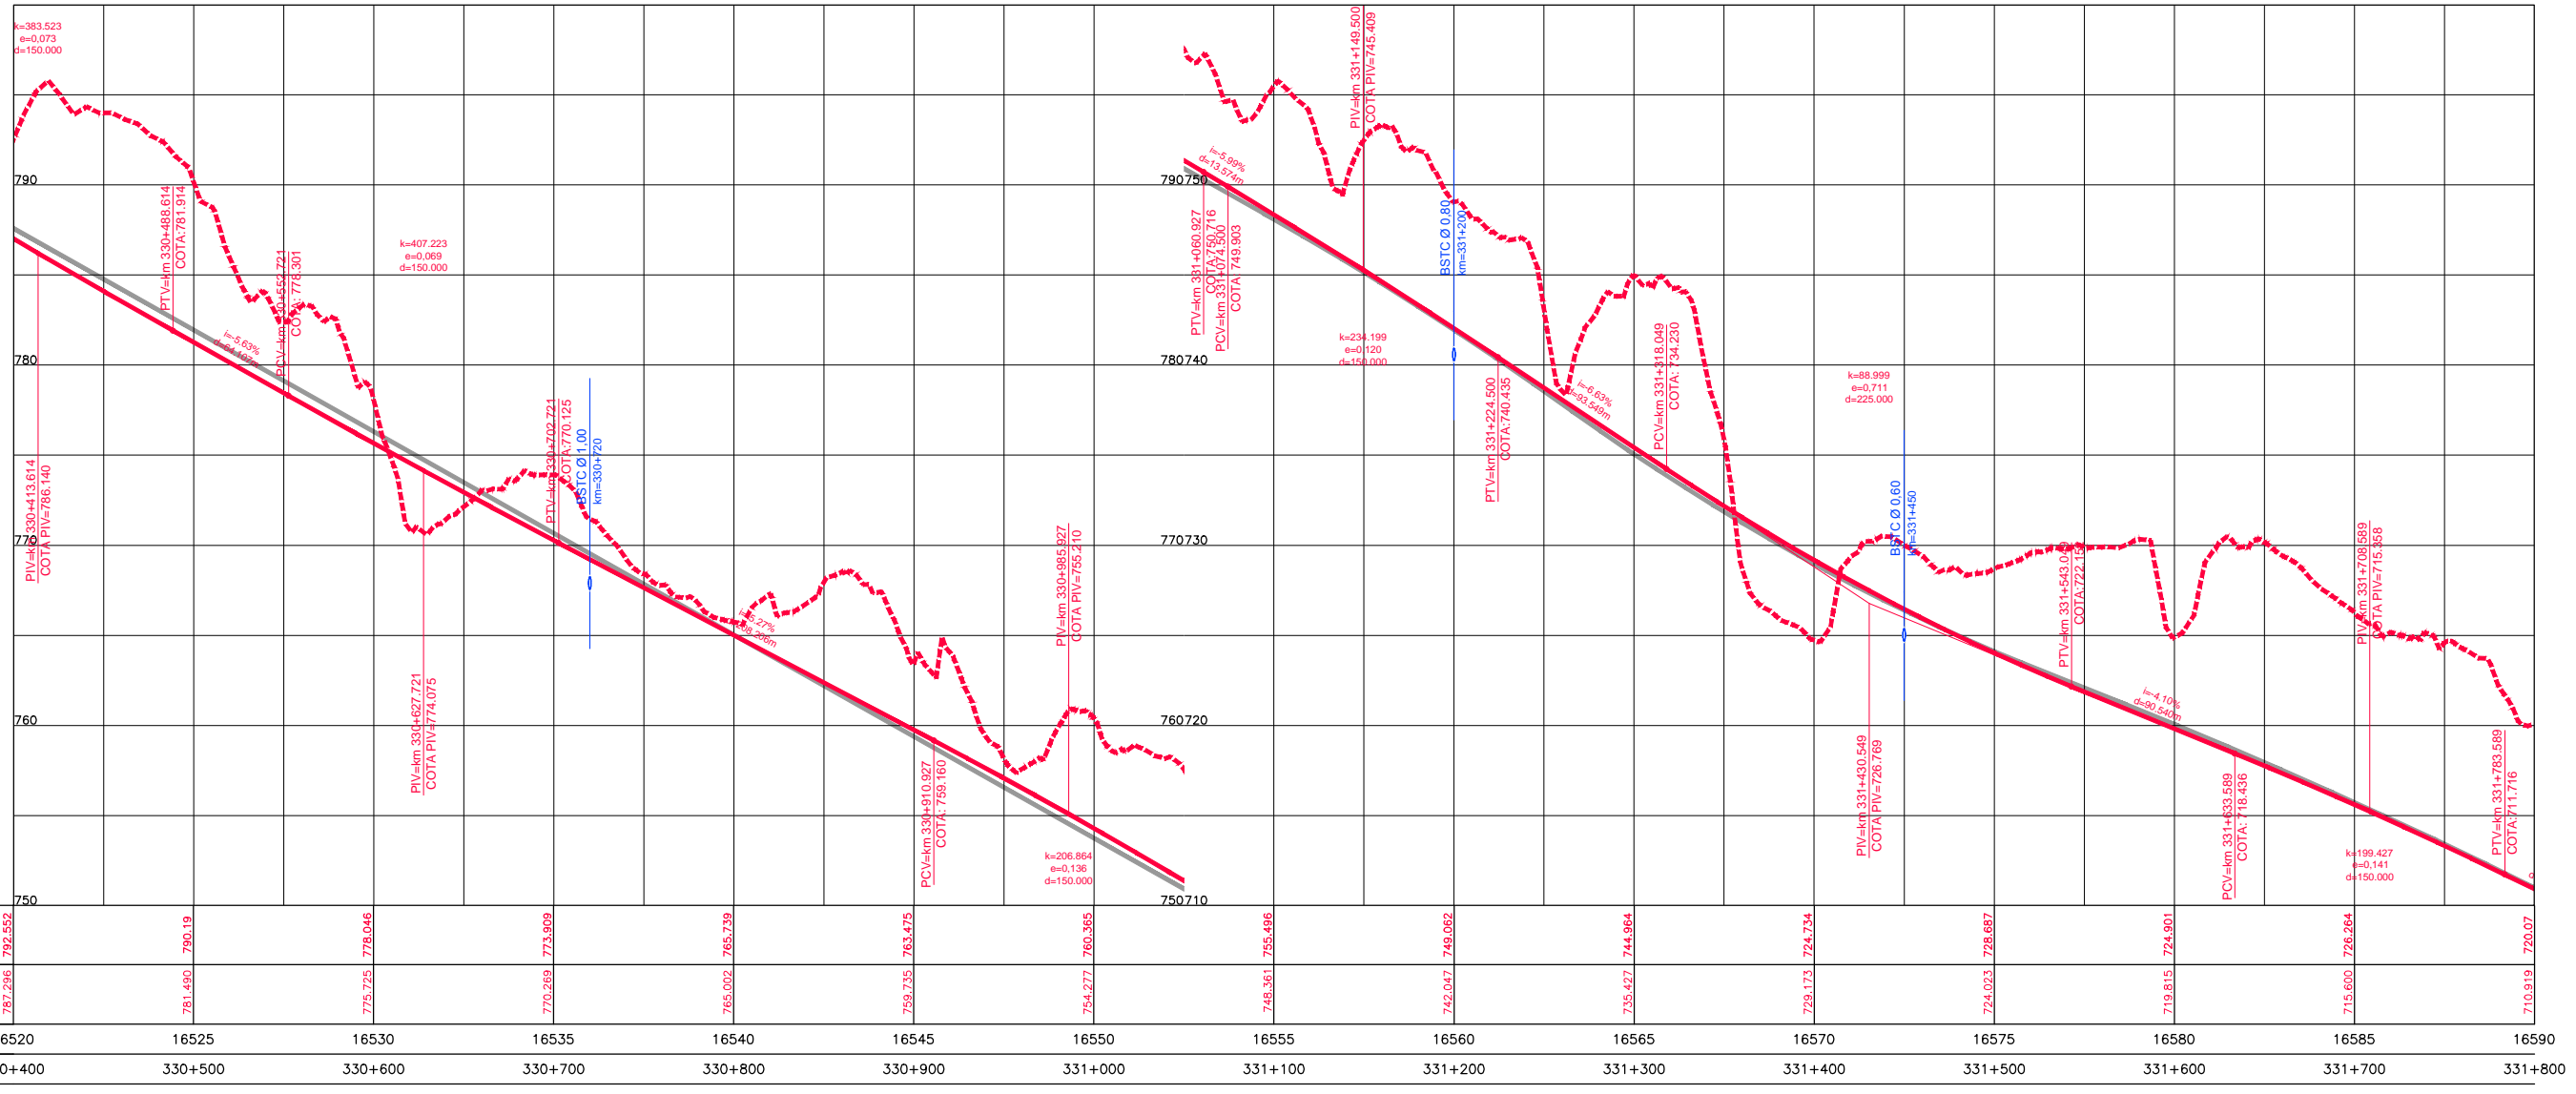

ESTAQUEAMENTO	16520	16525	16530	16535	16540	16545	16550	16555	16560	16565	16570	16575	16580	16585	16590
QUILOMETRAGEM	330+400	330+500	330+600	330+700	330+800	330+900	331+000	331+100	331+200	331+300	331+400	331+500	331+600	331+700	331+800
COTAS TERRENO ESQUERDA/DIREITA	792,552	790,19	778,046	773,909	765,739	763,475	760,365	755,496	749,062	744,964	724,734	728,687	724,901	726,264	720,07
COTAS PROJETO ESQUERDA/DIREITA	787,296	781,490	775,725	770,269	765,002	759,735	754,277	748,361	742,047	735,427	729,173	724,023	719,815	715,600	710,919



CONCESSIONÁRIA BR040



BR-040 DF / GO / MG
TRECHO BRASÍLIA / DF - JUÍZ DE FORA / MG

Projeto: Paulo Gomes/João Campos
 Colaborou: Luis Lima/Carlos Martins
 Desenhou: Natácha Rodrigues
 Resp. Téc: Lúcia Seraphim
 CREA-50-0601479273

Escalas:	Descrição	Elaborou	Data

Designação: PROJETO - CONTRATO CLÁUSULA 6.10
TRAÇADO
 PROJETO GEOMÉTRICO
 km 330+400 ao km 331+800

Número: **L9BR040MG-PB-PP-237**
 Rev: **0** N.ºm. Folha: **07** Data: **2014**