


Em cópia deste desenho com formato diferente do A1 atender a escala gráfica

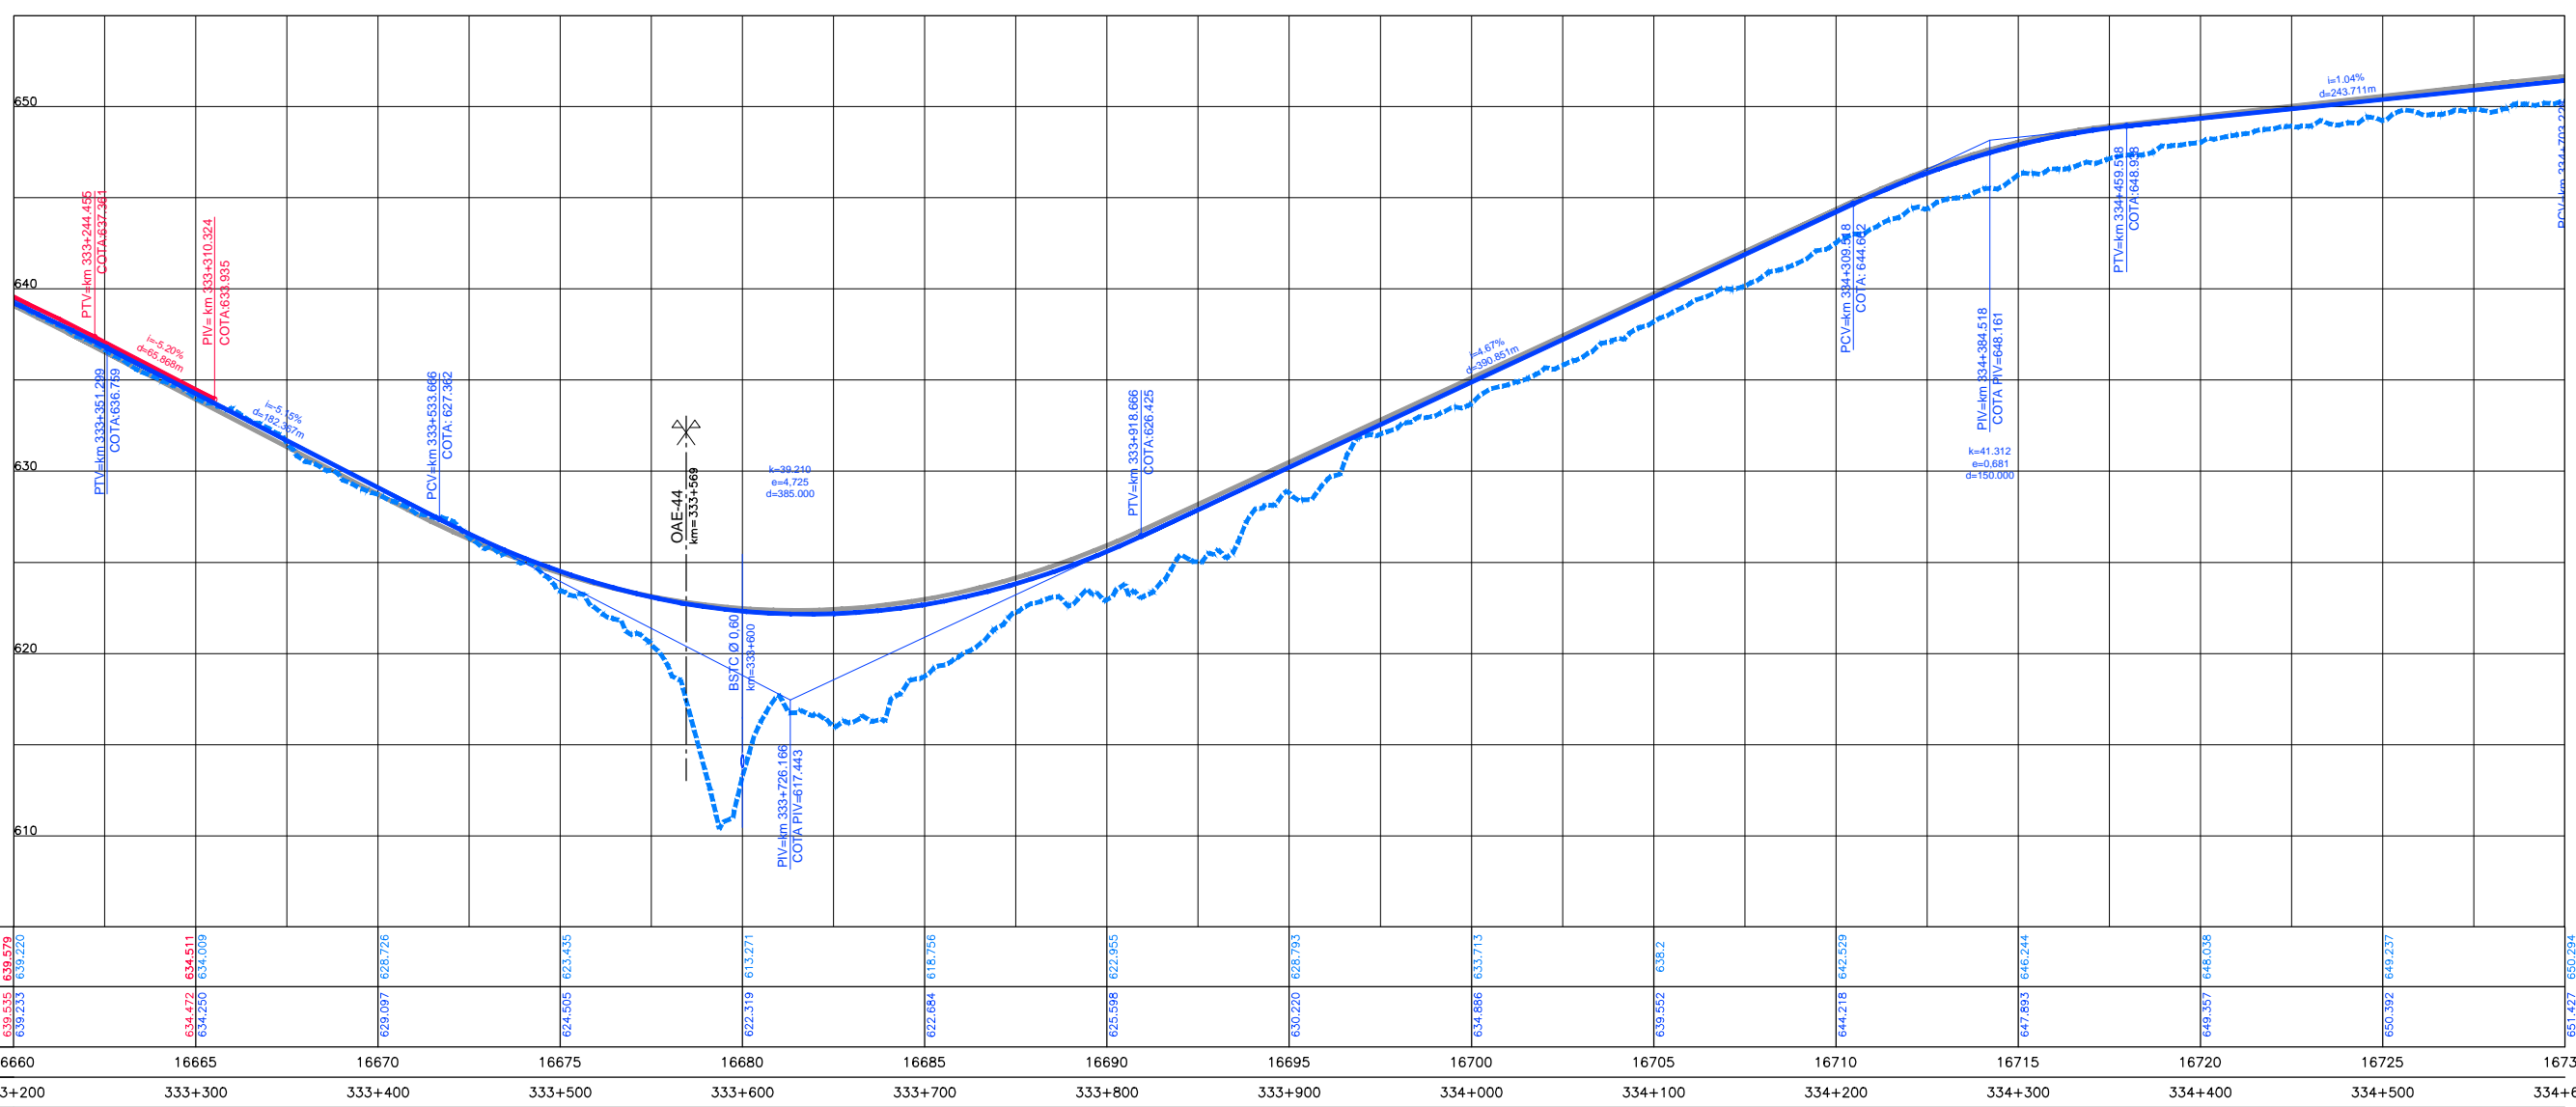

1:200	1:250	1:300	1:350	1:400	1:450	1:500	1:550	1:600	1:650	1:700	1:750	1:800	1:850	1:900	1:950	1:1000

CONCESSIONÁRIA
BR040

VIAPONTE
Engenharia, Ltda.

Projeto: **BR-040 DF / GO / MG**
TRECHO BRASÍLIA / DF - JUÍZ DE FORA / MG

Projeto: Paulo Gomes/João Campos	Escala: _____
Colaborou: Luis Lima/Carlos Martins	_____
Desenho: Natácha Rodrigues	_____
Resp. Téc: <u>Luis Seraphim</u>	_____
CREA: SO-0601479273	_____

Descrição:	Elaborou:	Data:
Projeto - CONTRATO CLÁUSULA 6.10		
TRAÇADO		
Projeto Geométrico		
km 333+200 ao km 334+600		

Número: L9BR040MG-PB-PP-239
Rev: 0 N.º Folha: 07 Data: 2014