Em cópias deste desenho com formato diferente do A1 atender à escala gráfica

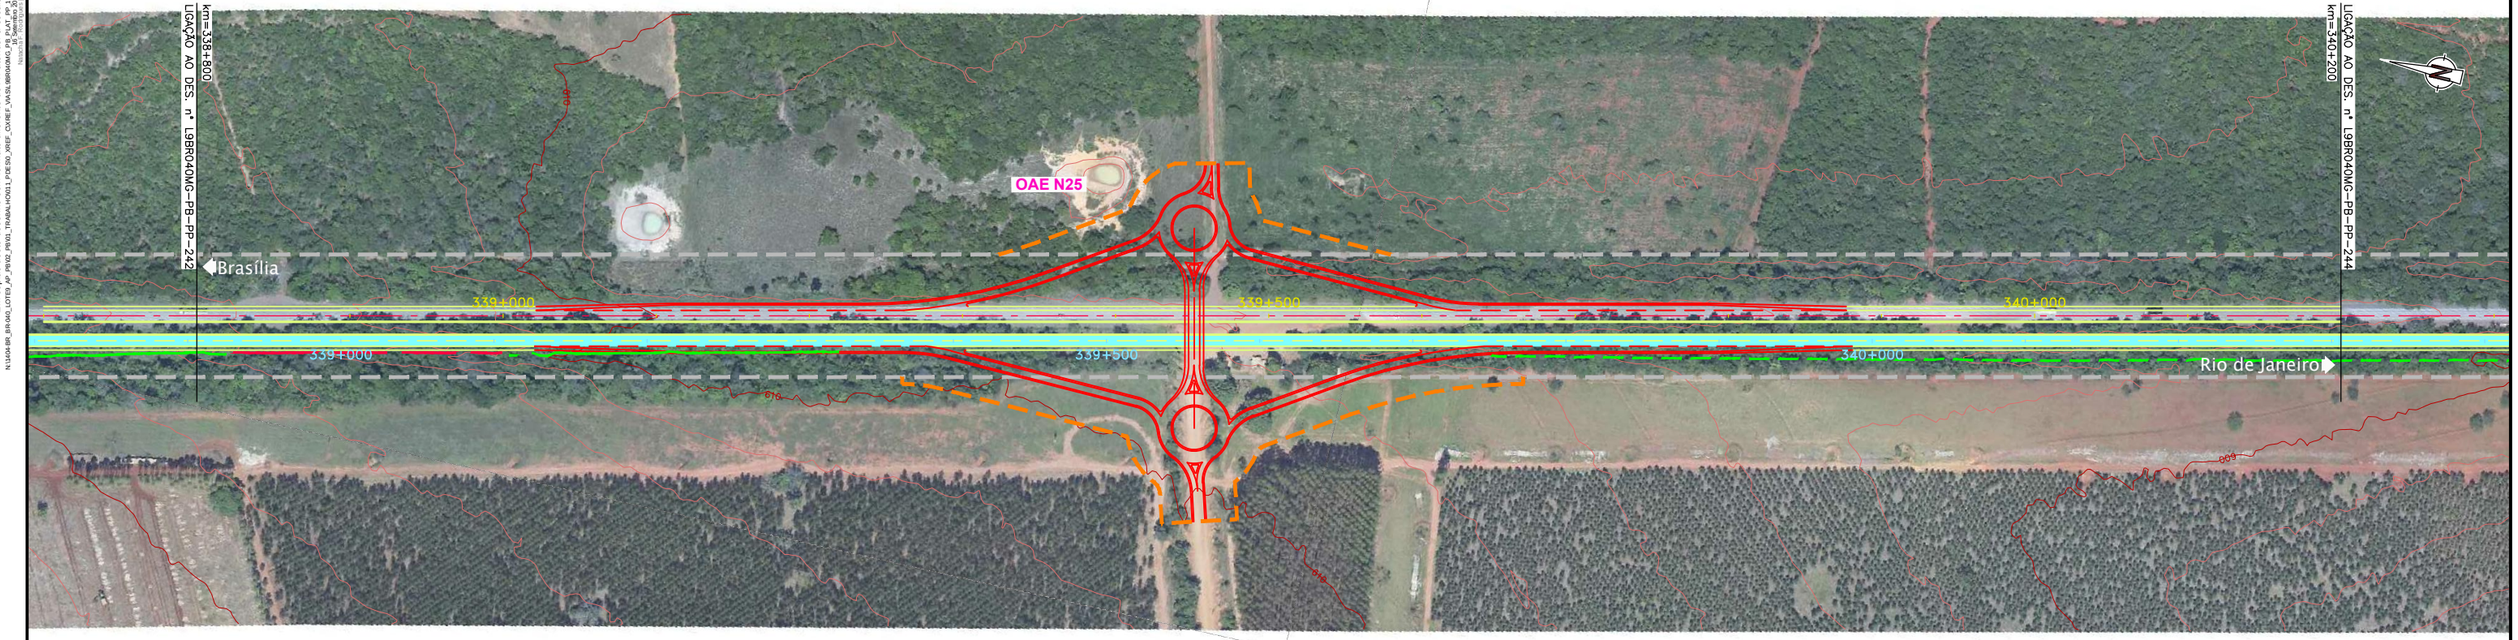

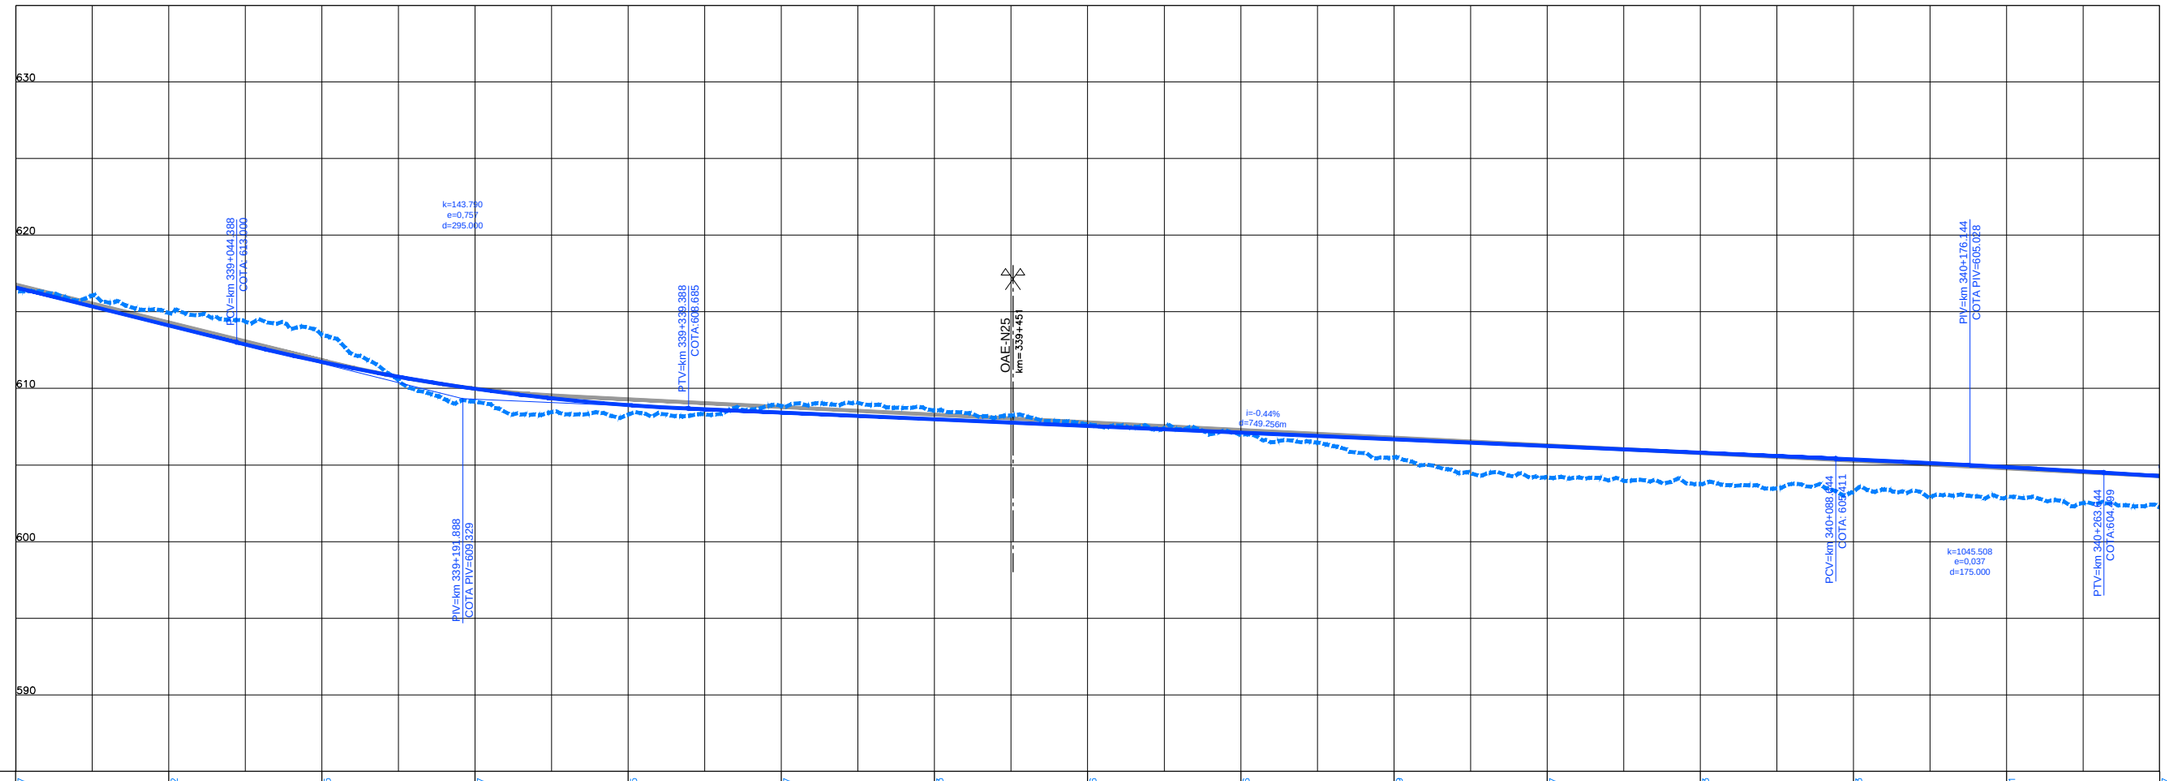

COTAS TERRENO PISTA NOVA ESQUERDA/DIREITA	616,347		614,922		613,495		609,127		608,295		608,847		608,573		607,646		606,996		605,509		604,187		603,773		603,243		602,891		602,247
COTAS PROJETO PISTA NOVA ESQUERDA/DIREITA	616,593		614,105		611,724		609,970		608,911		608,420		607,983		607,546		607,109		606,672		606,235		605,798		605,360		604,865		604,280
ESTAQUEAMENTO	16940		16945		16950		16955		16960		16965		16970		16975		16980		16985		16990		16995		17000		17005		17010
QUILOMETRAGEM	338+800		338+900		339+000		339+100		339+200		339+300		339+400		339+500		339+600		339+700		339+800		339+900		340+000		340+100		340+200

| | | | | | | | | | | | | | | | | | | |