

Em cópias deste desenho com formato diferente do A1 atender à escala gráfica
 N:100000 BR040M LOTES AP, PAV, ZONA, TRAMONIA, L.P. DE BR, CORRE, VALS, BRASÍLIA, PB, PP, AT, 07, 2014
 N:100000 BR040M LOTES AP, PAV, ZONA, TRAMONIA, L.P. DE BR, CORRE, VALS, BRASÍLIA, PB, PP, AT, 07, 2014


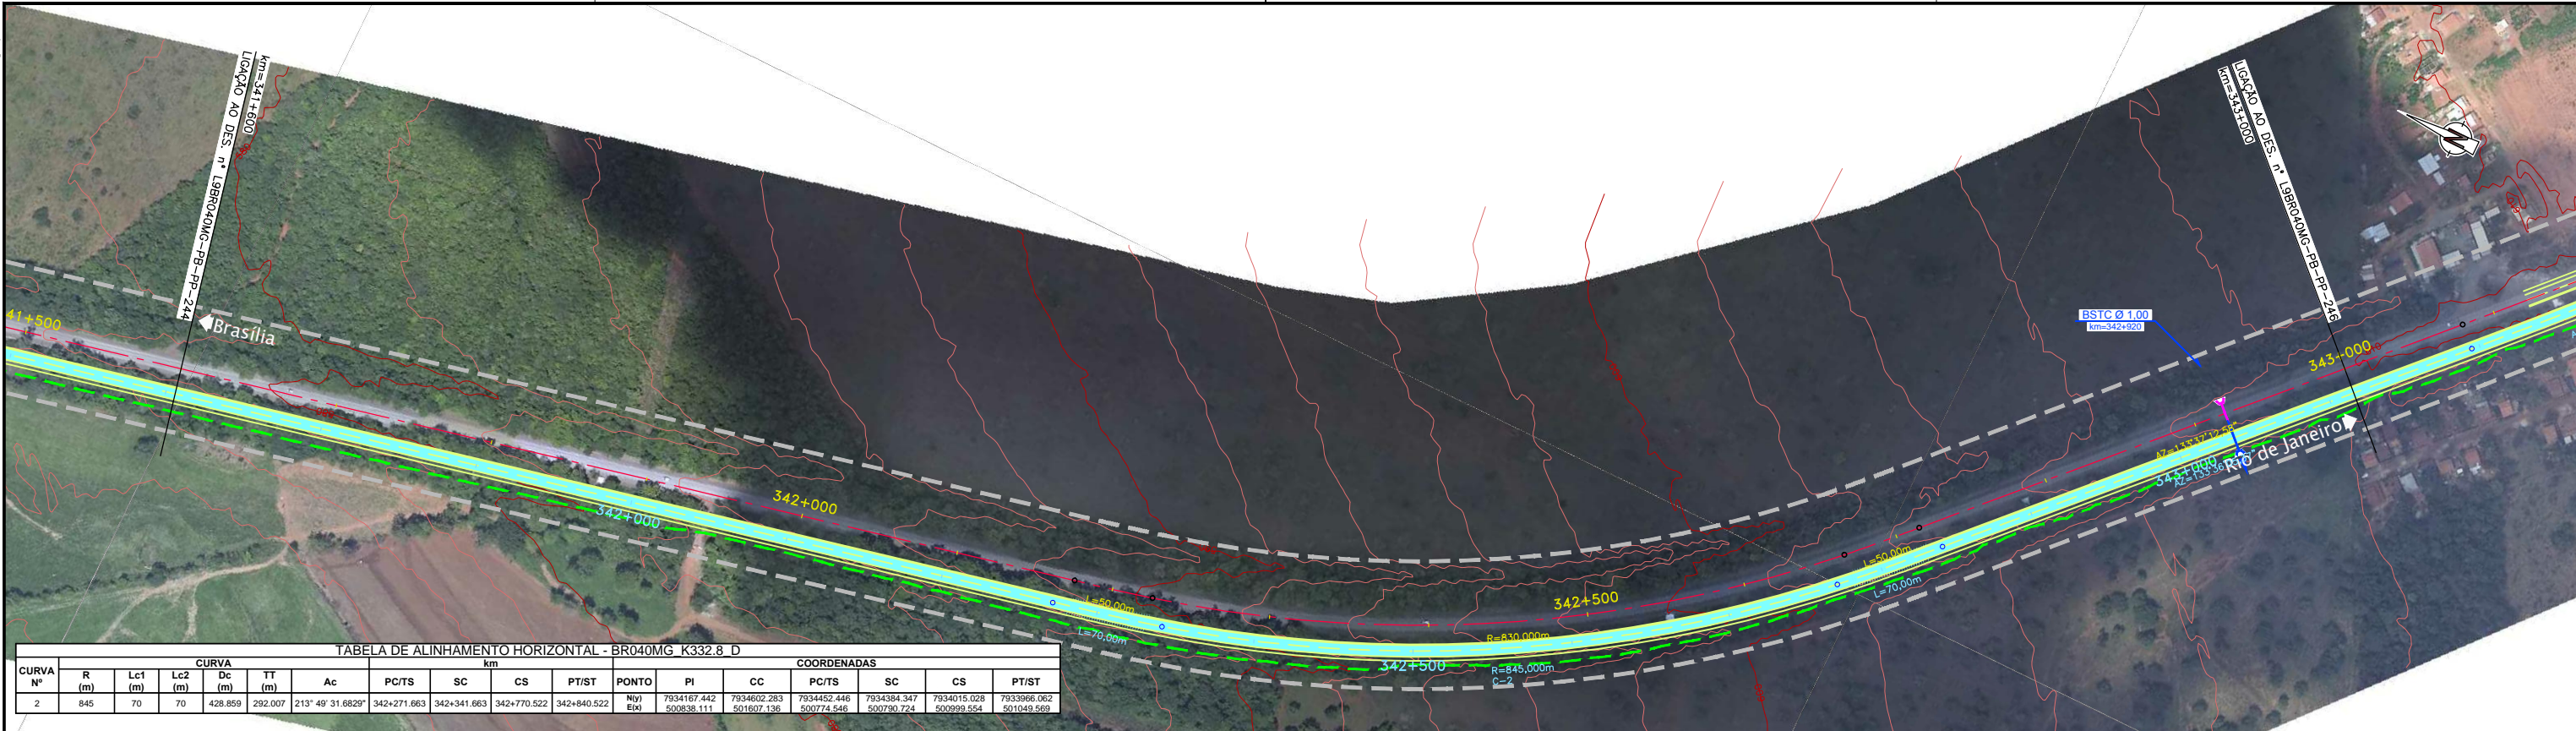


TABELA DE ALINHAMENTO HORIZONTAL - BR040MG K332.8 D

CURVA Nº	CURVA										COORDENADAS						
	R (m)	Lc1 (m)	Lc2 (m)	Dc (m)	TT (m)	Ac	PC/TS	SC	CS	PT/ST	PONTO	PI	CC	PC/TS	SC	CS	PT/ST
2	845	70	70	428.859	292.007	213° 49' 31.6829"	342+271.663	342+341.663	342+770.522	342+840.522	N(yl) E(xl)	7934167.442 500838.111	7934602.283 501607.136	7934452.446 500774.546	7934384.347 500790.724	7934015.028 500999.554	7933966.062 501049.569

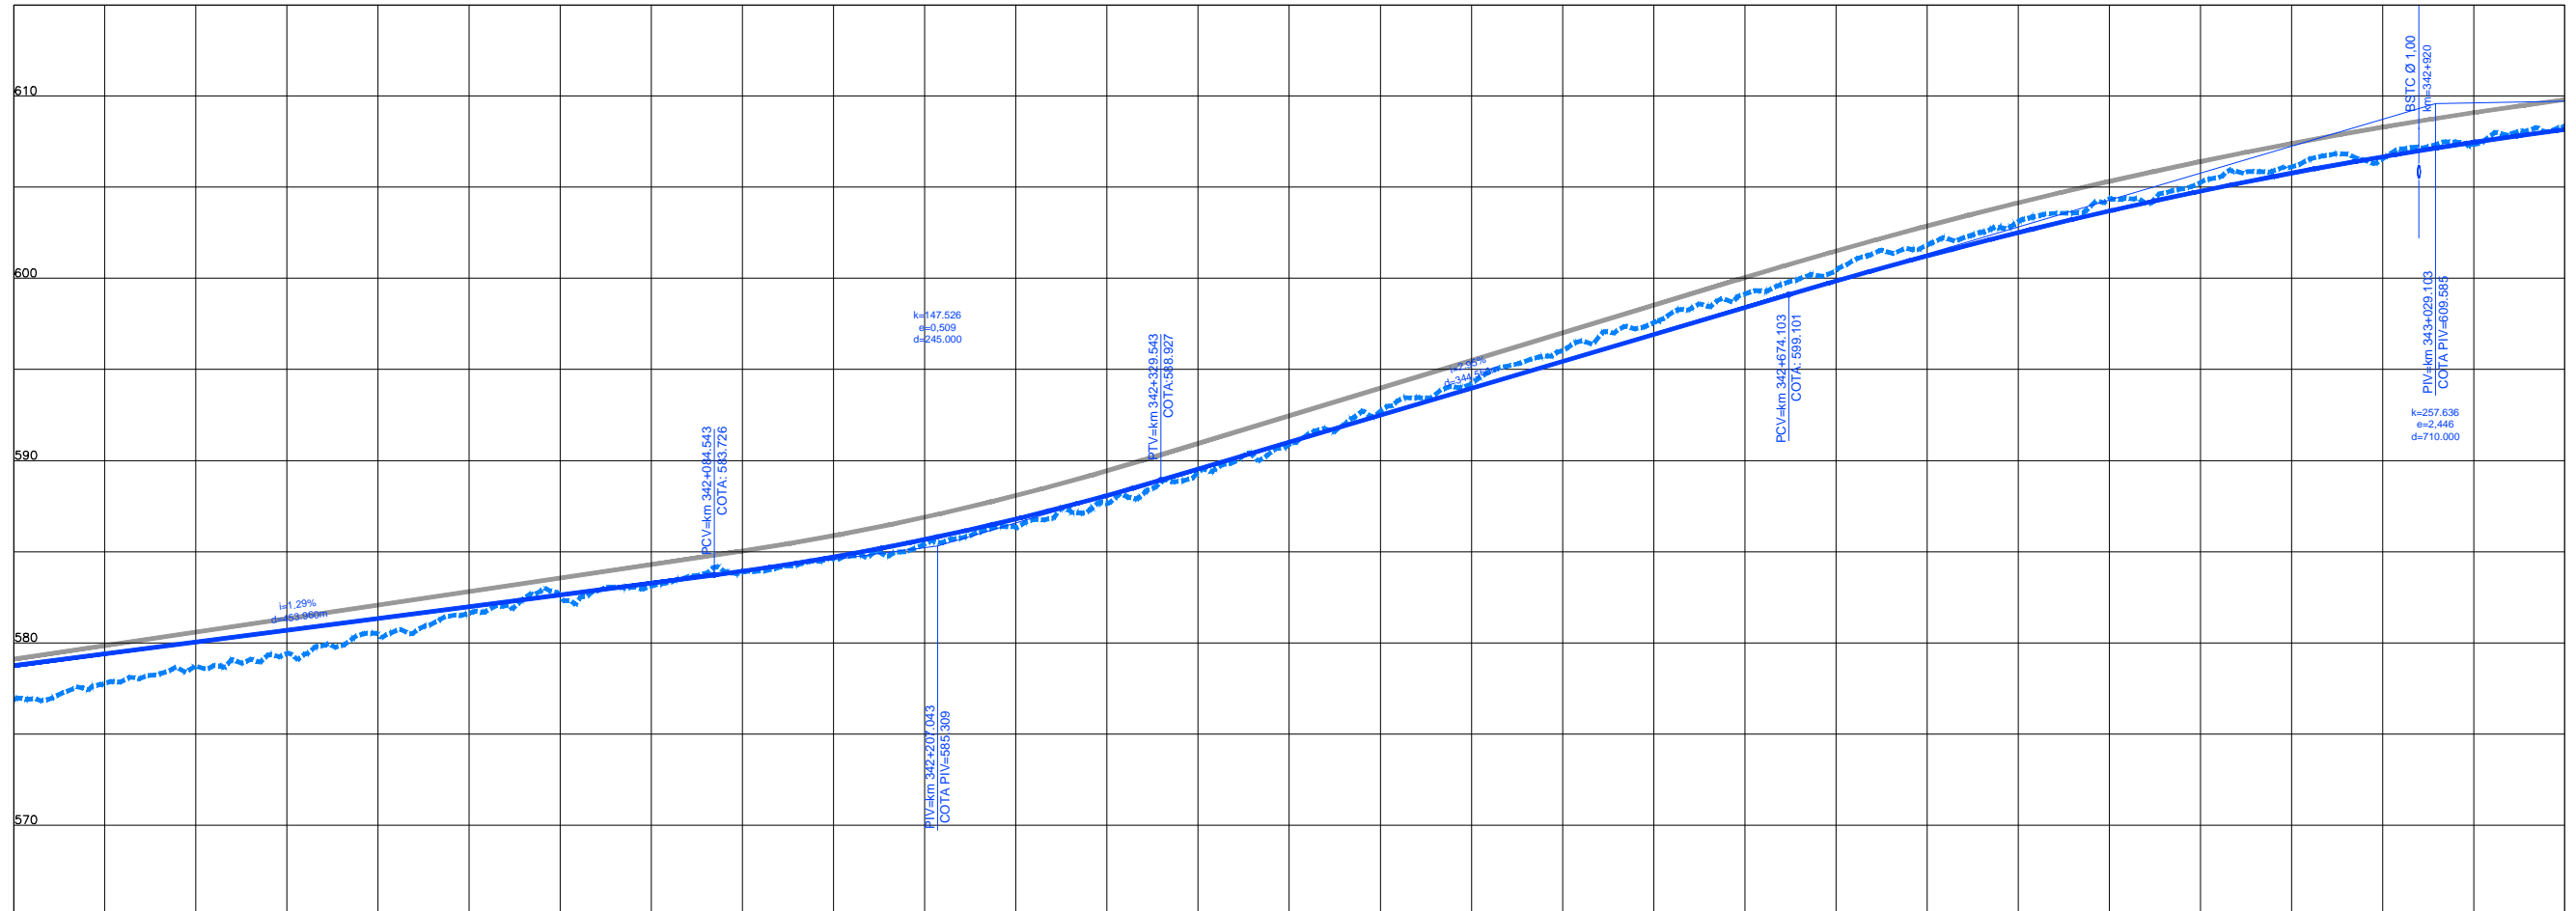

COTAS TERRENO PISTA NOVA ESQUERDA/DIREITA	576.307	578.73	580.658	582.572	583.87	585.119	587.674	590.864	594.226	597.572	600.426	603.113	605.251	606.545	608.349
COTAS PROJETO PISTA NOVA ESQUERDA/DIREITA	578.757	580.049	581.341	582.634	583.934	585.670	588.084	591.007	593.980	596.913	599.853	602.512	604.782	606.664	608.138
ESTAQUEAMENTO	17080	17085	17090	17095	17100	17105	17110	17115	17120	17125	17130	17135	17140	17145	17150
QUILOMETRAGEM	341+600	341+700	341+800	341+900	342+000	342+100	342+200	342+300	342+400	342+500	342+600	342+700	342+800	342+900	343+000

REVISÃO: 01
 DATA: 07/2014
 ELABORADO POR: LUIS LIMA
 DESenhado POR: NATACHA RODRIGUES
 RESP. TÉCNICA: LUIS LIMA
 CREA: SO-06014792/3



CONCESSIONÁRIA
BR040



Projeto: **BR-040 DF / GO / MG**
TRECHO BRASÍLIA / DF - JUÍZ DE FORA / MG

Projeto: Paulo Gomes/João Campos
 Colaborou: Luis Lima/Carlos Martins
 Desenhou: Natacha Rodrigues
 Resp. Téc.: Luis Lima
 CREA: SO-06014792/3

Elaborou	Data

Escalas:

Designação: PROJETO - CONTRATO CLÁUSULA 6.10
TRAÇADO
 PROJETO GEOMÉTRICO
 km 341+600 ao km 343+000

Número: **L9BR040MG-PB-PP-245**
 Rev: **0** N.º: Folha: Data: **07/2014**