

Em cópia deste desenho com formato diferente do A1 atender à escala gráfica


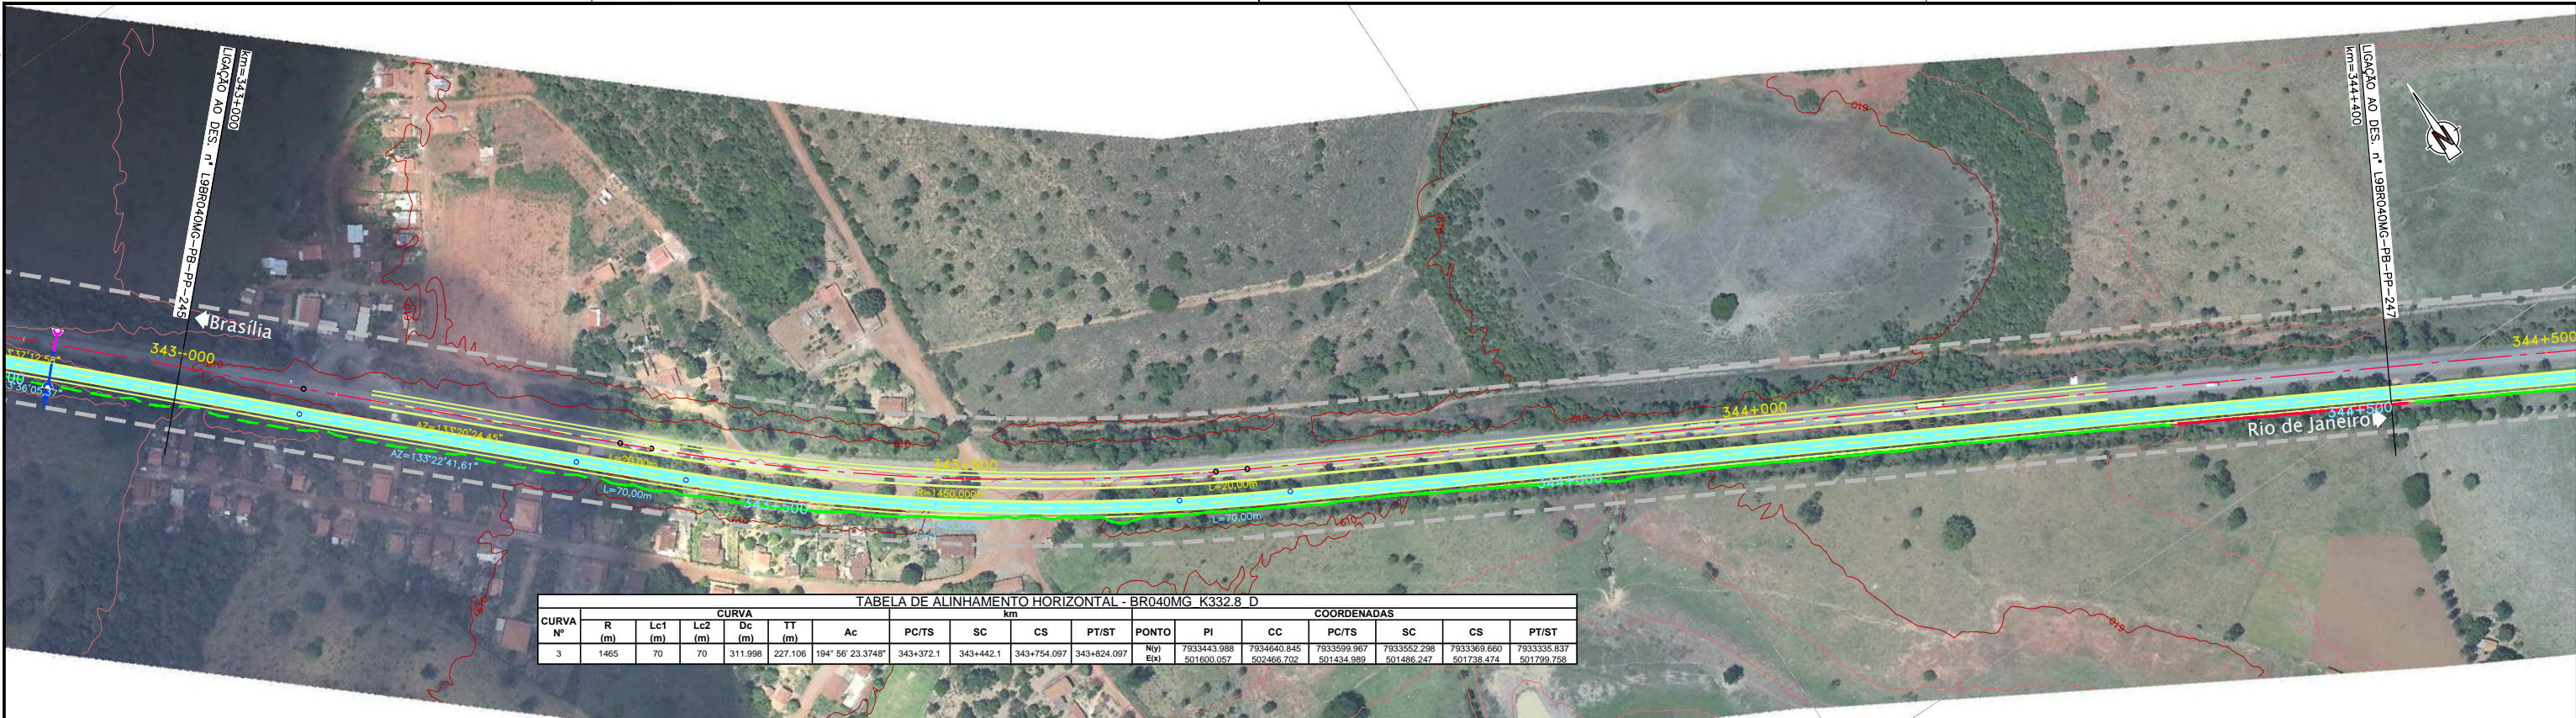


TABELA DE ALINHAMENTO HORIZONTAL - BR040MG K332,8 D

CURVA Nº	CURVA						COORDENADAS										
	R (m)	Lc1 (m)	Lc2 (m)	Dc (m)	TT (m)	Ac	km										
							PC/TS	SC	CS	PT/ST	PONTO	PI	CC	PC/TS	SC	CS	PT/ST
3	1465	70	70	311.998	227.106	194° 56' 23.3748"	343+372.1	343+442.1	343+754.097	343+824.097	N(y) E(x)	7933443.988 501600.057	7934640.845 502466.702	7933599.967 501434.989	7933552.298 501486.247	7933369.660 501738.474	7933335.837 501799.758

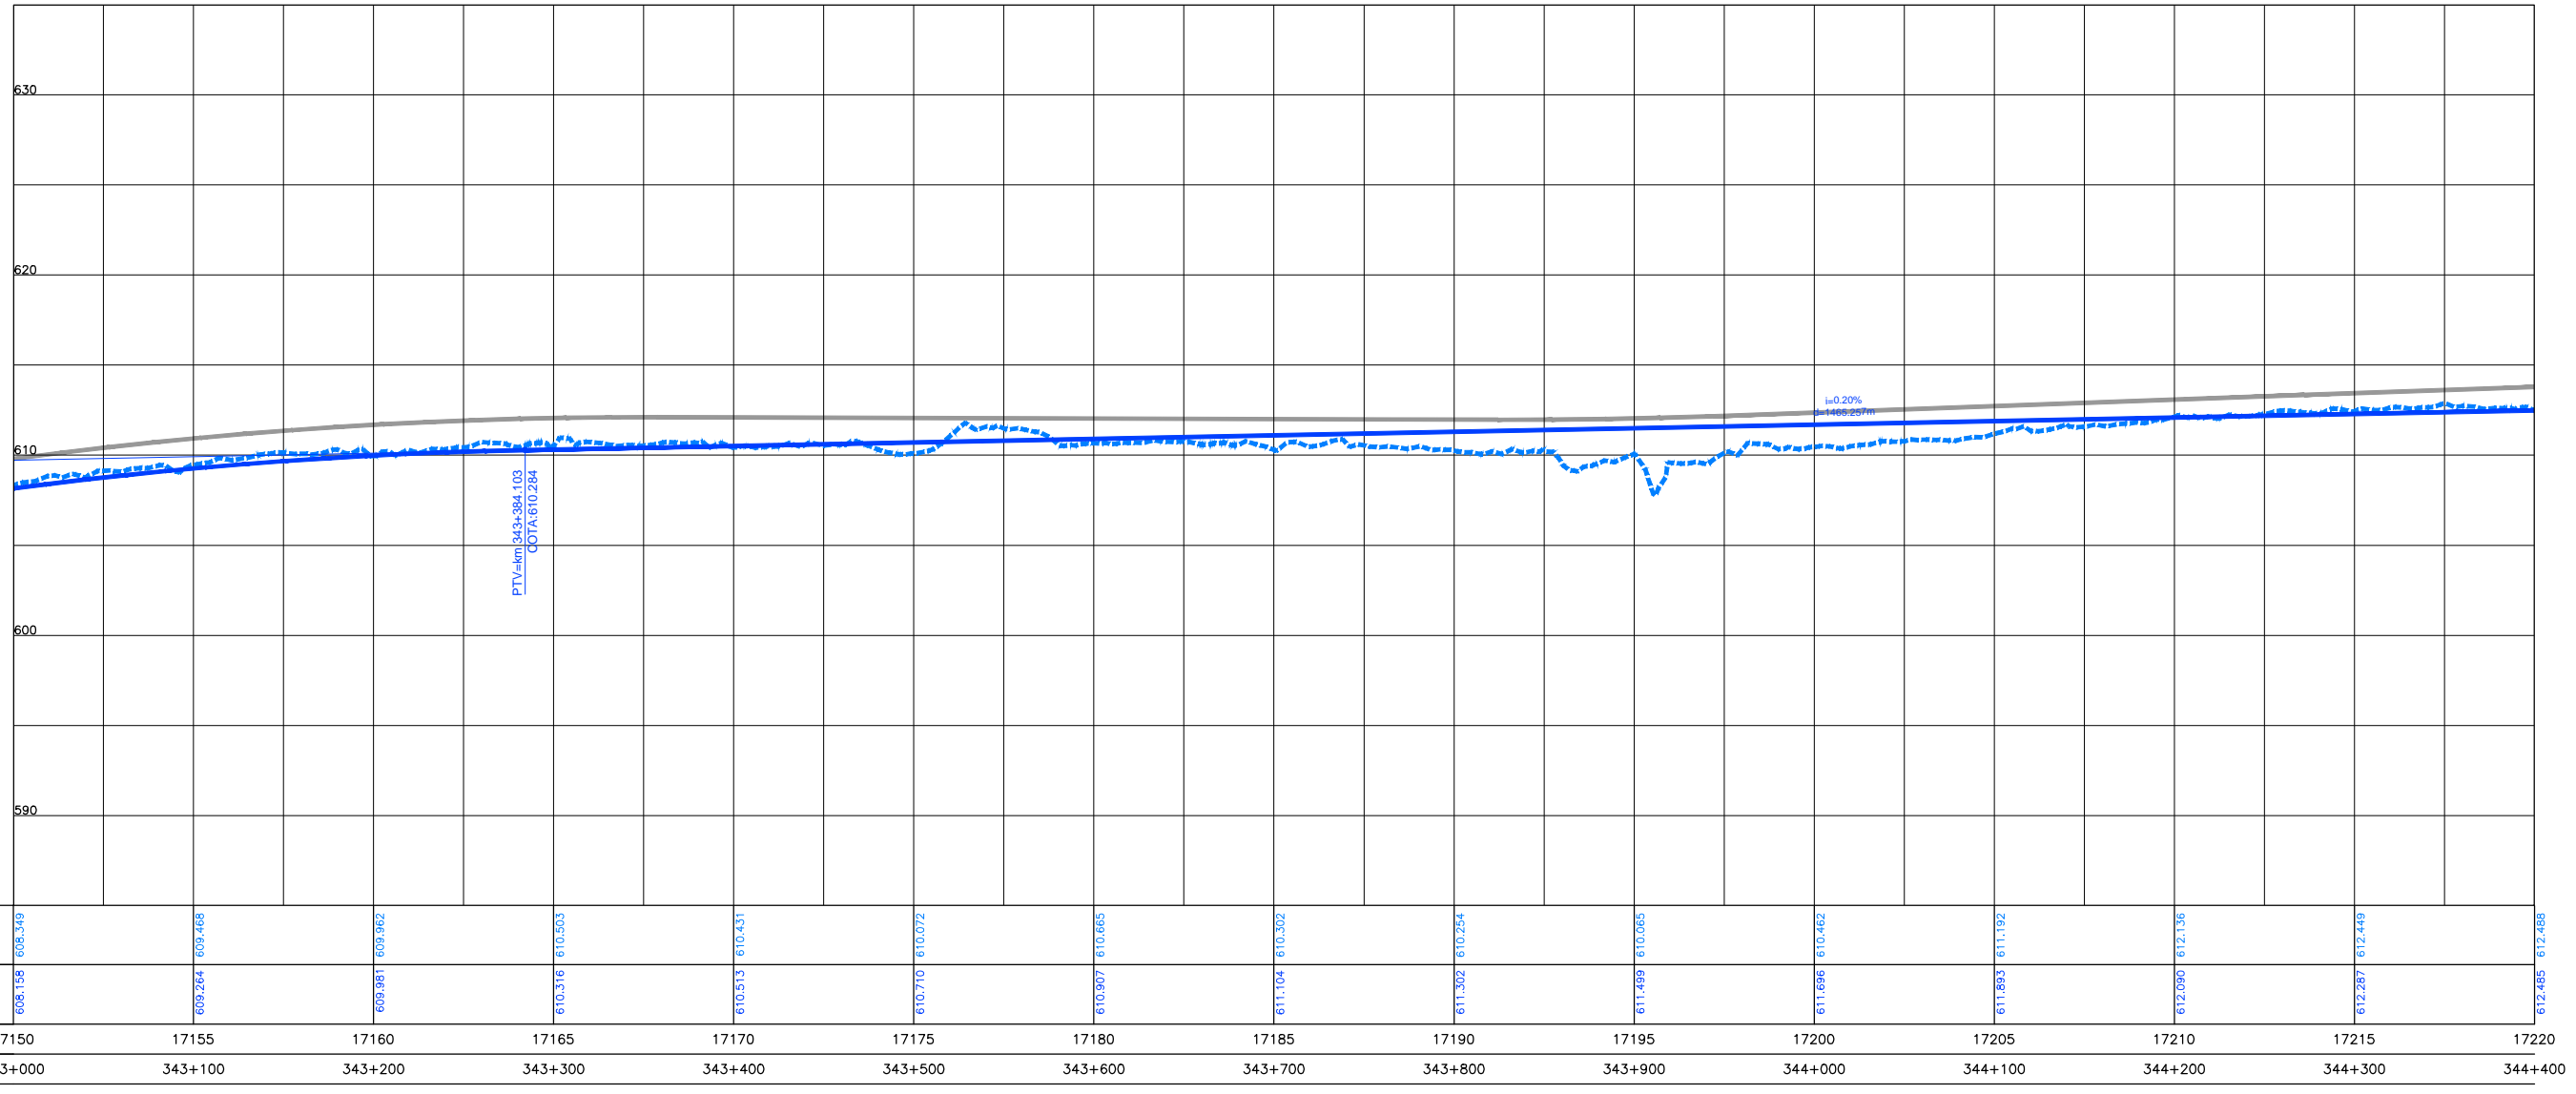

COTAS TERRENO	606.149	608.449	609.962	610.503	610.431	610.072	610.665	610.302	610.254	610.065	610.462	611.192	612.136	612.449	612.485
ESQUERDA/DIREITA															
COTAS PROJETO	606.138	609.264	609.962	610.316	610.513	610.710	610.907	611.104	611.302	611.499	611.696	611.893	612.090	612.287	612.485
ESQUERDA/DIREITA															
ESTAQUEAMENTO	17150	17155	17160	17165	17170	17175	17180	17185	17190	17195	17200	17205	17210	17215	17220
QUILOMETRAGEM	343+000	343+100	343+200	343+300	343+400	343+500	343+600	343+700	343+800	343+900	344+000	344+100	344+200	344+300	344+400

1:1000 BR-040MG LOTE 1 AP. P. 02 PROJ. TRAMONTE L. P. DEB. CORR. VALS. BRASÍLIA PB. PAT. PP. 2014/02
 Nº 01 02 



CONCESSIONÁRIA
BR040



Projeto: **BR-040 DF / GO / MG**
TRECHO BRASÍLIA / DF - JUÍZ DE FORA / MG

Projeto: Paulo Gomes/João Campos
 Colaborou: Luis Lima/Carlos Martins
 Desenhou: Natácha Rodrigues
 Resp. Téc.: *Luis Seraphim*
 CREA-50.06014792/3

Elaborou	Data

Escalas: Designação: PROJETO - CONTRATO CLÁUSULA 6.10
TRAÇADO
 PROJETO GEOMÉTRICO
 km 343+000 ao km 344+400
 Número: **L9BR040MG-PB-PP-246**
 Rev. **0** N.ºm. Folha: Data: **07** / **2014**