Em cópias deste desenho com formato diferente do A1 atender à escala gráfica

N:\1406-BR-BR-040_LOTE9_AP_PR02_PB\09_TRABALHO\11_PDE\50_XREF_CIVIL\EF_VIA-SL\BR040MG_PB_FLAT_PP_138_2013.dwg
Data: 29/07/2014 Hora: 15:44:41
Nome: A. Rodrigues Usuário: A. Rodrigues

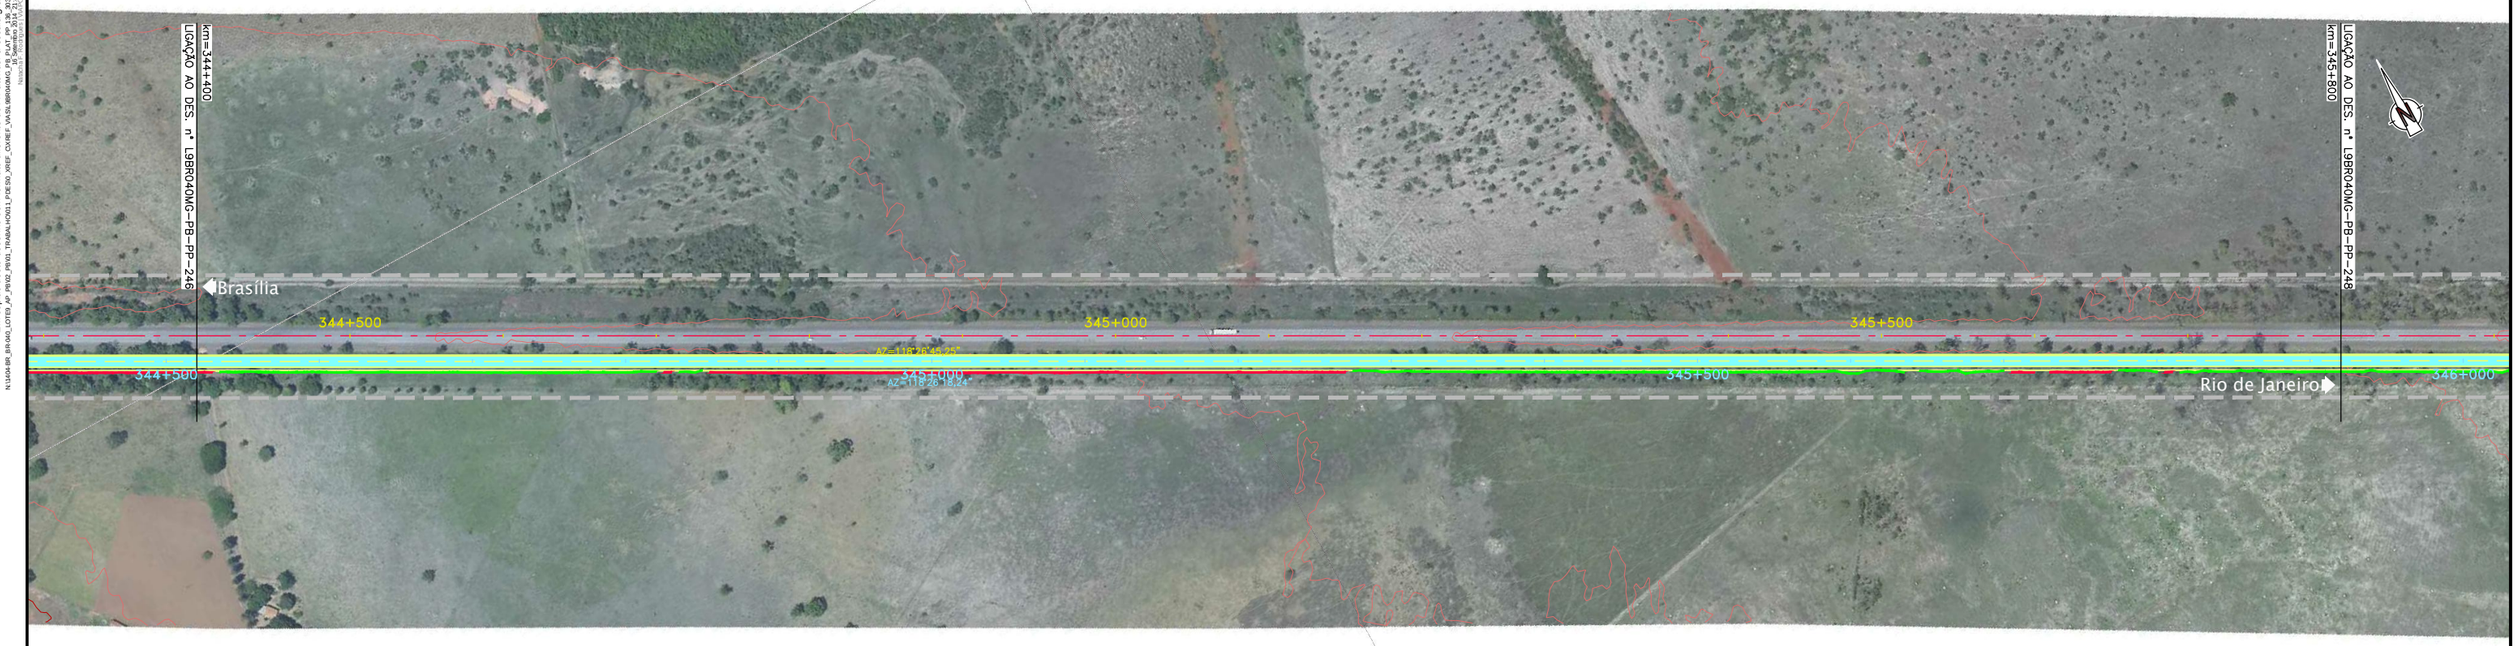

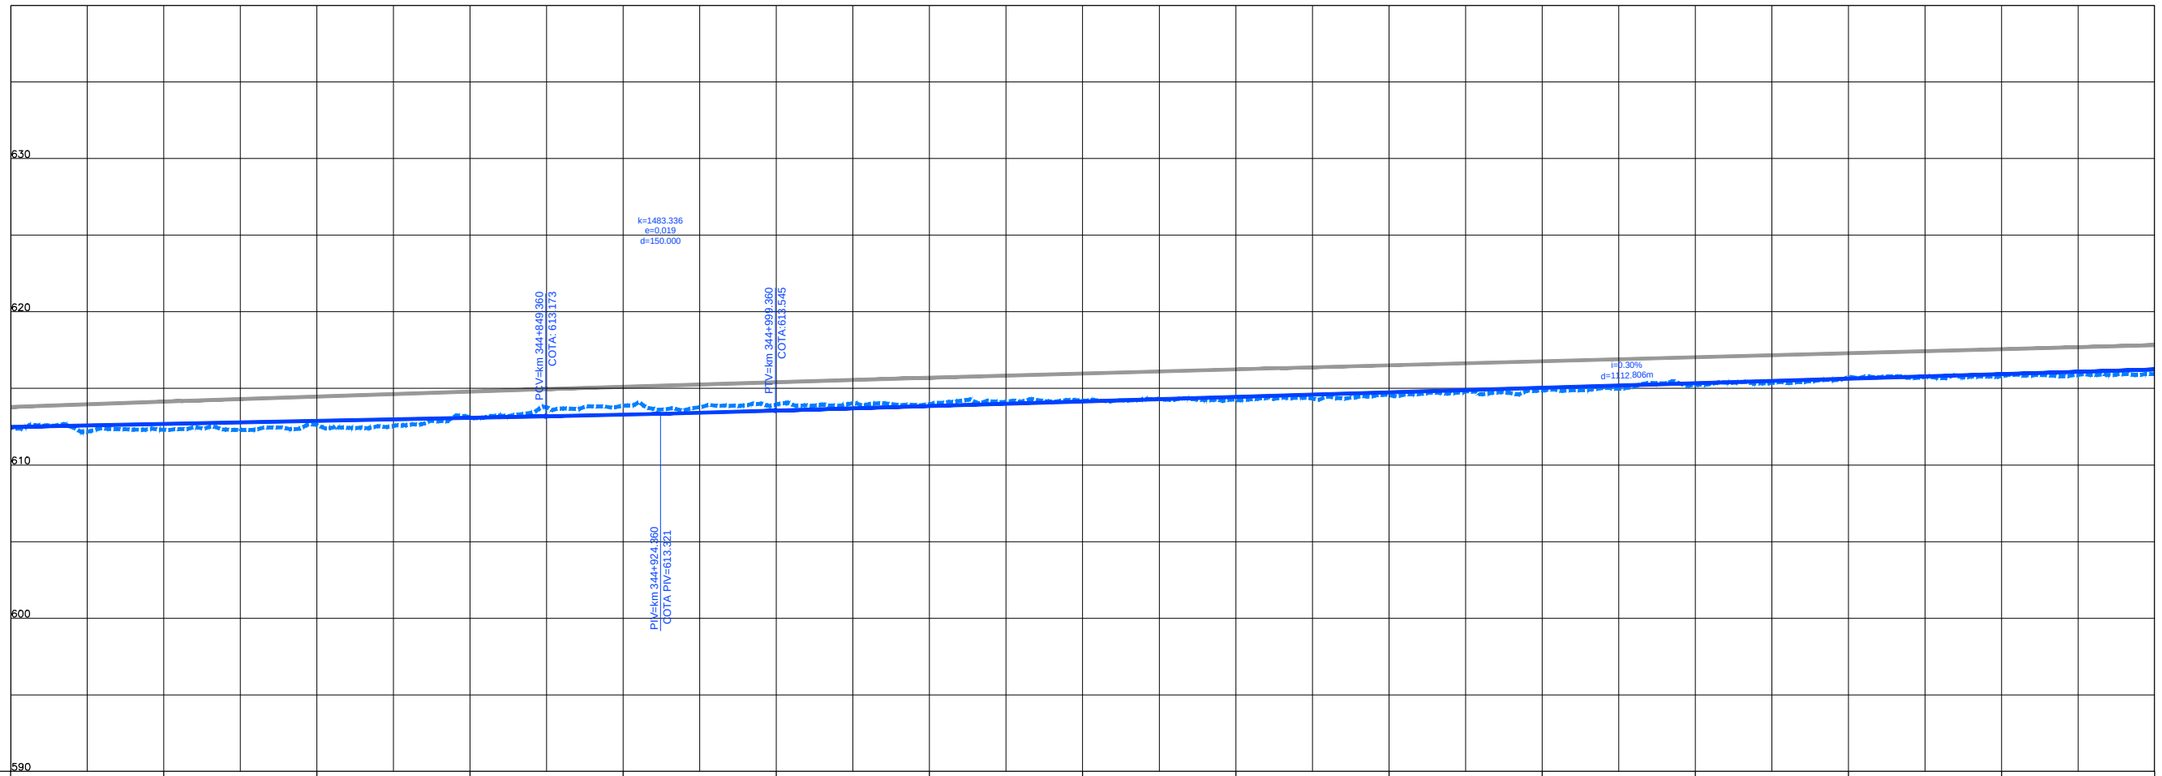

COTAS TERRENO PISTA NOVA ESQUERDA/DIREITA	612.488		612.307		612.613		613.103		613.866		613.948		613.977		614.185		614.256		614.562		614.882		615.231		615.73		615.807		615.931
COTAS PROJETO PISTA NOVA ESQUERDA/DIREITA	612.485		612.682		612.879		613.076		613.282		613.547		613.845		614.144		614.442		614.740		615.038		615.337		615.635		615.933		616.232
ESTAQUEAMENTO	17220		17225		17230		17235		17240		17245		17250		17255		17260		17265		17270		17275		17280		17285		17290
QUILOMETRAGEM	344+400		344+500		344+600		344+700		344+800		344+900		345+000		345+100		345+200		345+300		345+400		345+500		345+600		345+700		345+800

ANTT

CONCESSIONÁRIA
BR040

VIAPONTE
VIAPONTE – Engenharia, Ltda.

Projecto:

BR-040 DF / GO / MG
TRECHO BRASÍLIA / DF - JUÍZ DE FORA / MG

Projetou: Paulo Gomes/João Campos
Colaborou: Luís Lima/Carlos Martins
Desenhou: Natacha Rodrigues
Resp. Téc.: Luís Seraphim
CREA-SP:0601479273

Alt.	Descrição	Elaborou	Data

Escalas:

Designação: PROJETO - CONTRATO CLÁUSULA 6.10
TRAÇADO
PROJETO GEOMÉTRICO
km 344+400 ao km 345+800

Número: L9BR040MG-PB-PP-247
Rev. 0 | Núm. Folha: | Data: 07 2014