


Em cópias deste desenho com formato diferente do A1 atender à escala gráfica

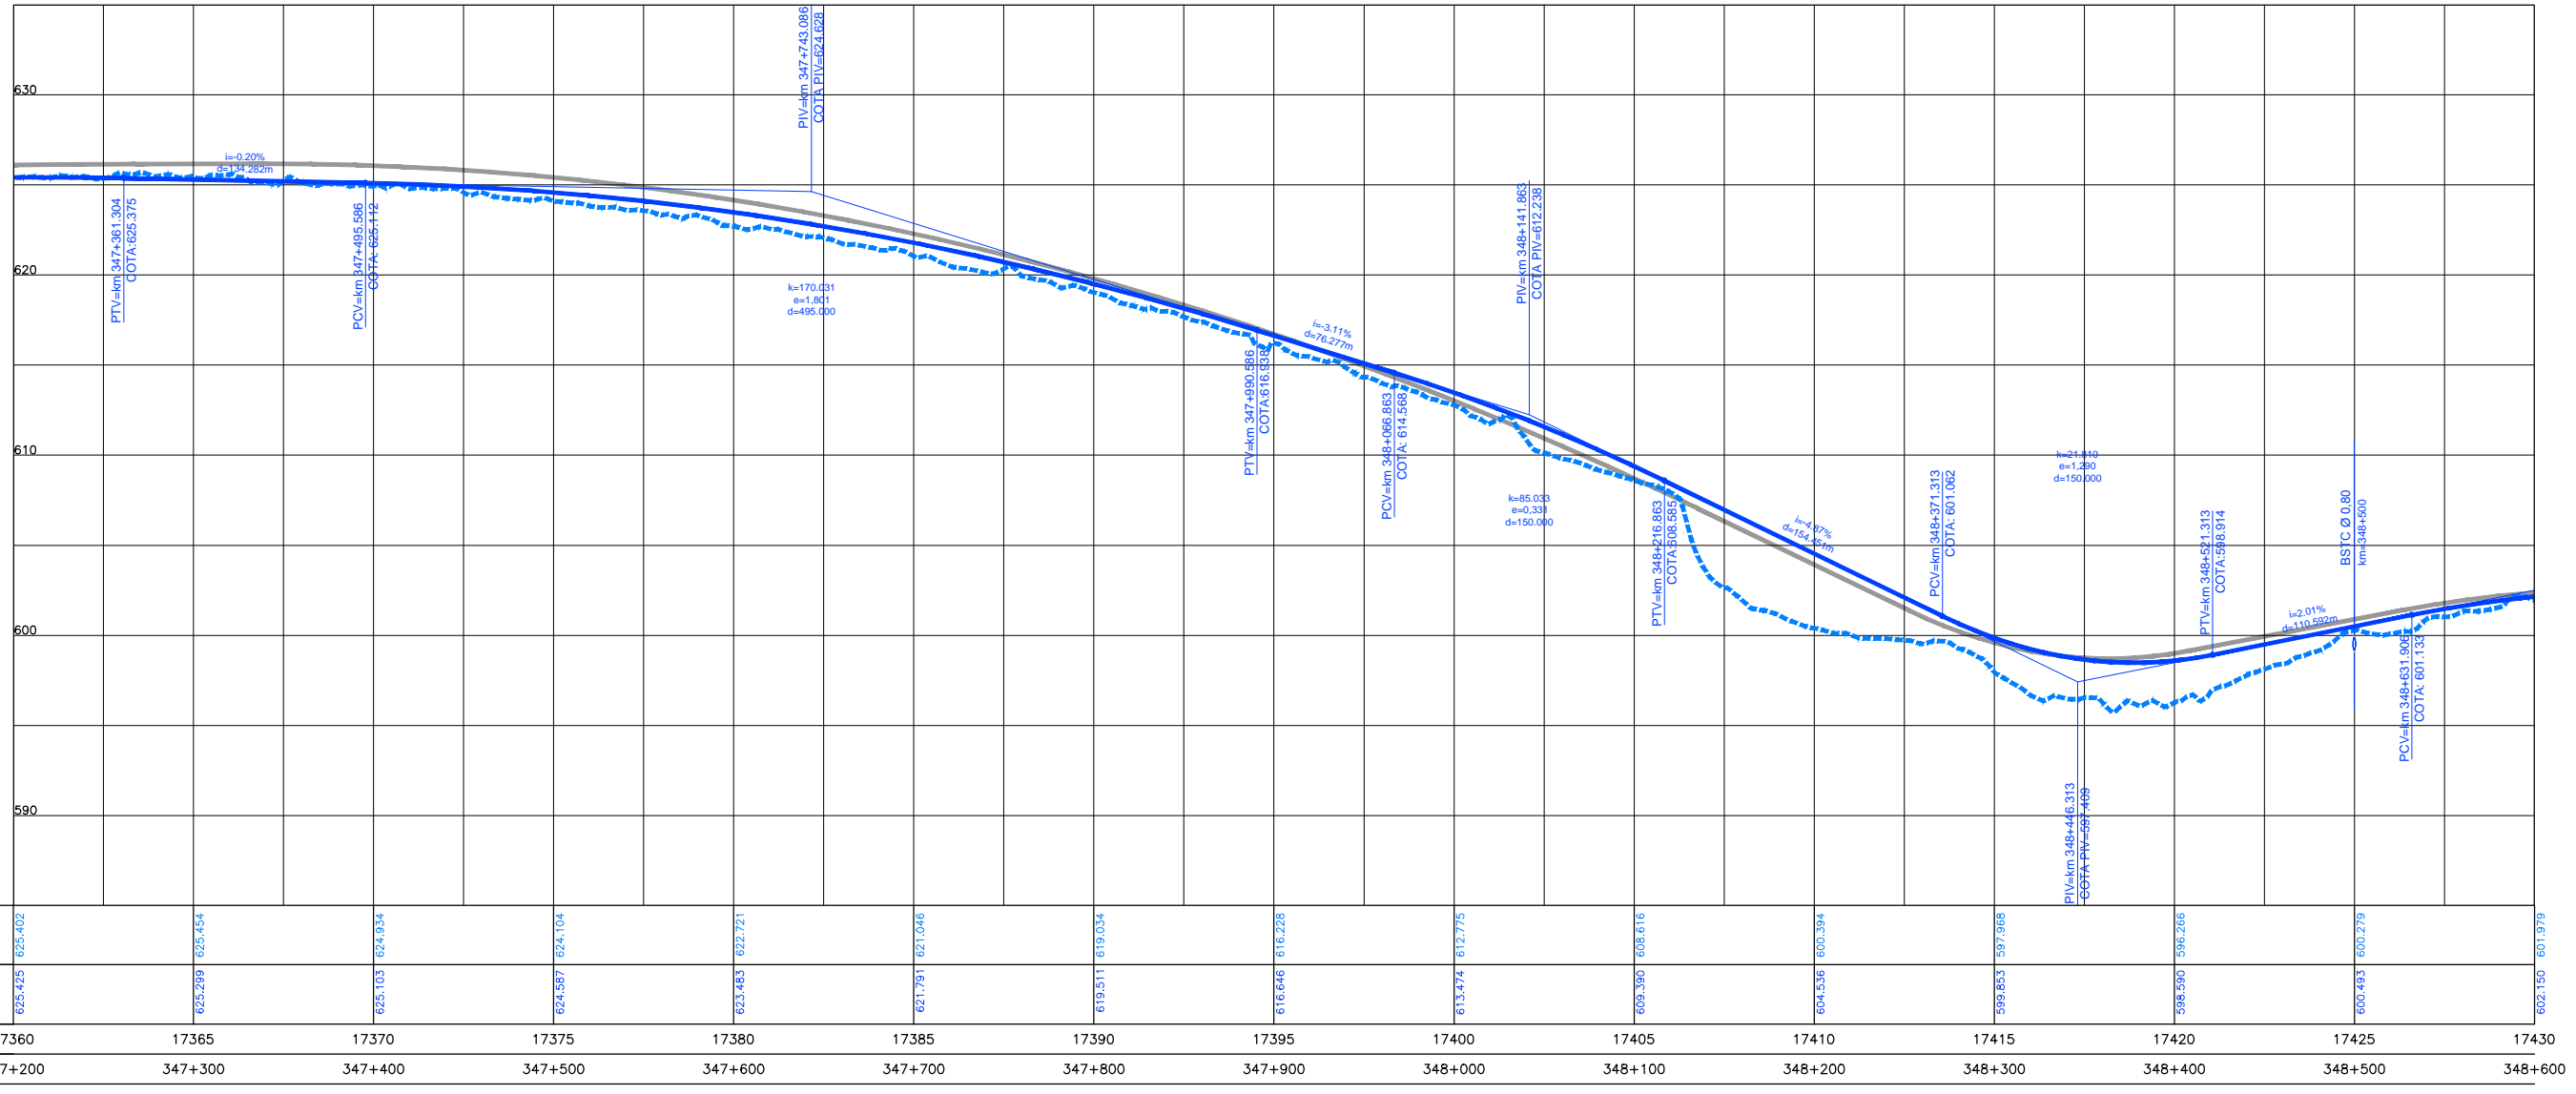

COTAS TERRENO PISTA NOVA ESQUERDA/DIREITA	625.402	625.454	624.934	624.104	622.721	621.046	619.034	616.228	612.775	608.616	600.394	597.968	596.266	600.279	601.979
COTAS PROJETO PISTA NOVA ESQUERDA/DIREITA	625.425	625.289	625.103	624.587	623.483	621.791	619.511	616.646	613.474	609.390	604.536	599.853	596.590	600.493	602.150
ESTAQUEAMENTO	17360	17365	17370	17375	17380	17385	17390	17395	17400	17405	17410	17415	17420	17425	17430
QUILOMETRAGEM	347+200	347+300	347+400	347+500	347+600	347+700	347+800	347+900	348+000	348+100	348+200	348+300	348+400	348+500	348+600

1 2 3 4 5 6 7 8 9 10 11 12 13 14 15 16 17 18 19 20 21 22 23 24 25
 0.00 0.05 0.10 0.15 0.20 0.25 0.30 0.35 0.40 0.45 0.50 0.55 0.60 0.65 0.70 0.75 0.80 0.85 0.90 0.95 1.00
 1:10000



CONCESSIONÁRIA
BR040



Projeto: **BR-040 DF / GO / MG**
TRECHO BRASÍLIA / DF - JUÍZ DE FORA / MG

Projeto: Paulo Gomes/João Campos
Colaborou: Luis Lima/Carlos Martins
Desenhou: Natácha Rodrigues
Resp. Téc: *Luis Seraphim*
CREA-SO-0601479273

Elaborou	Data

Escalas:

Designação: PROJETO - CONTRATO CLÁUSULA 6.10
TRAÇADO
PROJETO GEOMÉTRICO
km 347+200 ao km 348+600

Número: **L9BR040MG-PB-PP-249**
Rev: **0** N.ºm. Folha: **07** Data: **2014**