


Em cópia deste desenho com formato diferente do A1 atender à escala gráfica
 N:1404.88 BR:040M LOTS:AP_P102_2701_TRAM:001_L:PE:00_C:REF_V:AS:BR:040M_P:PP_PAT_PP_13_2013_03
 Número: 07/2014



TABELA DE ALINHAMENTO HORIZONTAL - BR040MG K332.8 D

CURVA Nº	R (m)	CURVA				TT (m)	Ac	km				COORDENADAS					
		Lc1 (m)	Lc2 (m)	Dc (m)	PC/TS			SC	CS	PT/ST	PONTO	PI	CC	PC/TS	SC	CS	PT/ST
6	715	70	70	317.94	233.949	211° 5' 13.6590"	350+150.653	350+220.653	350+538.593	350+608.593	Ny) E(x)	7929308.221 506873.253	7930011.706 507110.581	7929439.672 506679.726	7929401.295 506738.259	7929300.498 507037.041	7929295.574 507106.860

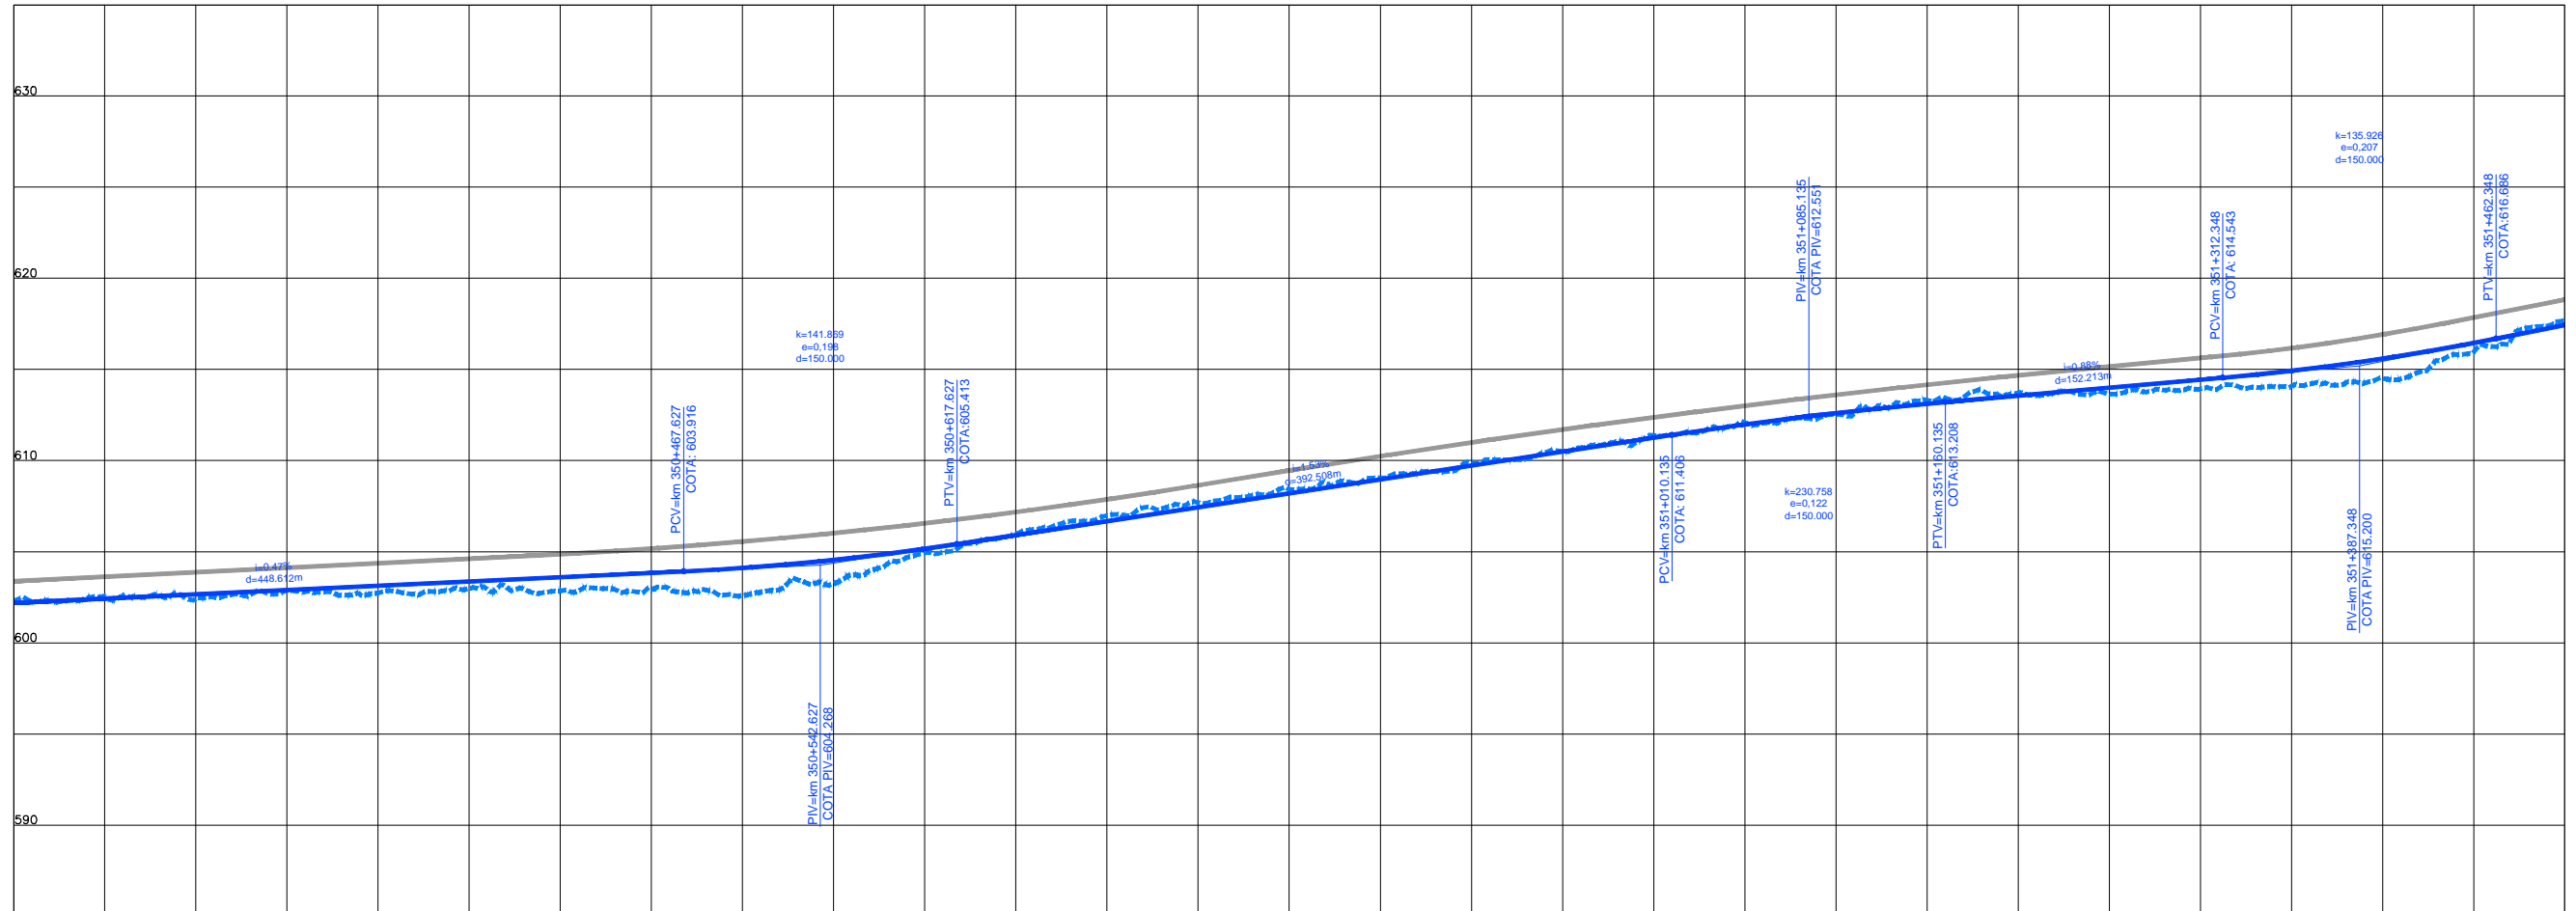

COTAS TERRENO PISTA NOVA ESQUERDA/DIREITA	602.303	602.41	602.74	602.852	602.992	604.948	606.974	608.115	609.576	611.376	612.532	613.722	614.523	617.431	617.85
COTAS PROJETO PISTA NOVA ESQUERDA/DIREITA	602.190	602.659	603.129	603.598	604.105	605.155	606.671	608.197	609.724	611.251	612.603	613.558	614.435	615.594	617.431
ESTAQUEAMENTO	17500	17505	17510	17515	17520	17525	17530	17535	17540	17545	17550	17555	17560	17565	17570
QUILOMETRAGEM	350+000	350+100	350+200	350+300	350+400	350+500	350+600	350+700	350+800	350+900	351+000	351+100	351+200	351+300	351+400

0.00 0.05 0.10 0.15 0.20 0.25 0.30 0.35 0.40 0.45 0.50 0.55 0.60 0.65 0.70 0.75 0.80 0.85 0.90 0.95 1.00 1.05 1.10 1.15 1.20 1.25 1.30 1.35 1.40 1.45 1.50 1.55 1.60 1.65 1.70 1.75 1.80 1.85 1.90 1.95 2.00 2.05 2.10 2.15 2.20 2.25 2.30 2.35 2.40 2.45 2.50 2.55 2.60 2.65 2.70 2.75 2.80 2.85 2.90 2.95 3.00 3.05 3.10 3.15 3.20 3.25 3.30 3.35 3.40 3.45 3.50 3.55 3.60 3.65 3.70 3.75 3.80 3.85 3.90 3.95 4.00 4.05 4.10 4.15 4.20 4.25 4.30 4.35 4.40 4.45 4.50 4.55 4.60 4.65 4.70 4.75 4.80 4.85 4.90 4.95 5.00 5.05 5.10 5.15 5.20 5.25 5.30 5.35 5.40 5.45 5.50 5.55 5.60 5.65 5.70 5.75 5.80 5.85 5.90 5.95 6.00 6.05 6.10 6.15 6.20 6.25 6.30 6.35 6.40 6.45 6.50 6.55 6.60 6.65 6.70 6.75 6.80 6.85 6.90 6.95 7.00 7.05 7.10 7.15 7.20 7.25 7.30 7.35 7.40 7.45 7.50 7.55 7.60 7.65 7.70 7.75 7.80 7.85 7.90 7.95 8.00 8.05 8.10 8.15 8.20 8.25 8.30 8.35 8.40 8.45 8.50 8.55 8.60 8.65 8.70 8.75 8.80 8.85 8.90 8.95 9.00 9.05 9.10 9.15 9.20 9.25 9.30 9.35 9.40 9.45 9.50 9.55 9.60 9.65 9.70 9.75 9.80 9.85 9.90 9.95 10.00



CONCESSIONÁRIA
BR040



Projeto:

BR-040 DF / GO / MG
TRECHO BRASÍLIA / DF - JUÍZ DE FORA / MG

Projeto: Paulo Gomes/João Campos
 Colaborou: Luis Lima/Carlos Martins
 Desenhou: Natácha Rodrigues
 Resp. Téc: Lúcia Seraphim
 CREA: SO-0601479273

Alt.	Descrição	Elaborou	Data

Escala:

Designação: PROJETO - CONTRATO CLÁUSULA 6.10
TRAÇADO
 PROJETO GEOMÉTRICO
 km 350+000 ao km 351+400

Número: L9BR040MG-PB-PP-251
 Rev: 0
 N.ºm. Folha: 07
 Data: 2014