


Em cópias deste desenho com formato diferente do A1 atender à escala gráfica

N:\1048-08- BR040- LOTES_ AP_P002_ PROJ_ TRAMONTE- PB- PP- 253

1 2 3 4 5 6 7 8 9 10 11 12 13 14 15 16 17 18 19 20 21 22 23 24 25
 0.00 0.05 0.10 0.15 0.20 0.25 0.30 0.35 0.40 0.45 0.50 0.55 0.60 0.65 0.70 0.75 0.80 0.85 0.90 0.95 1.00

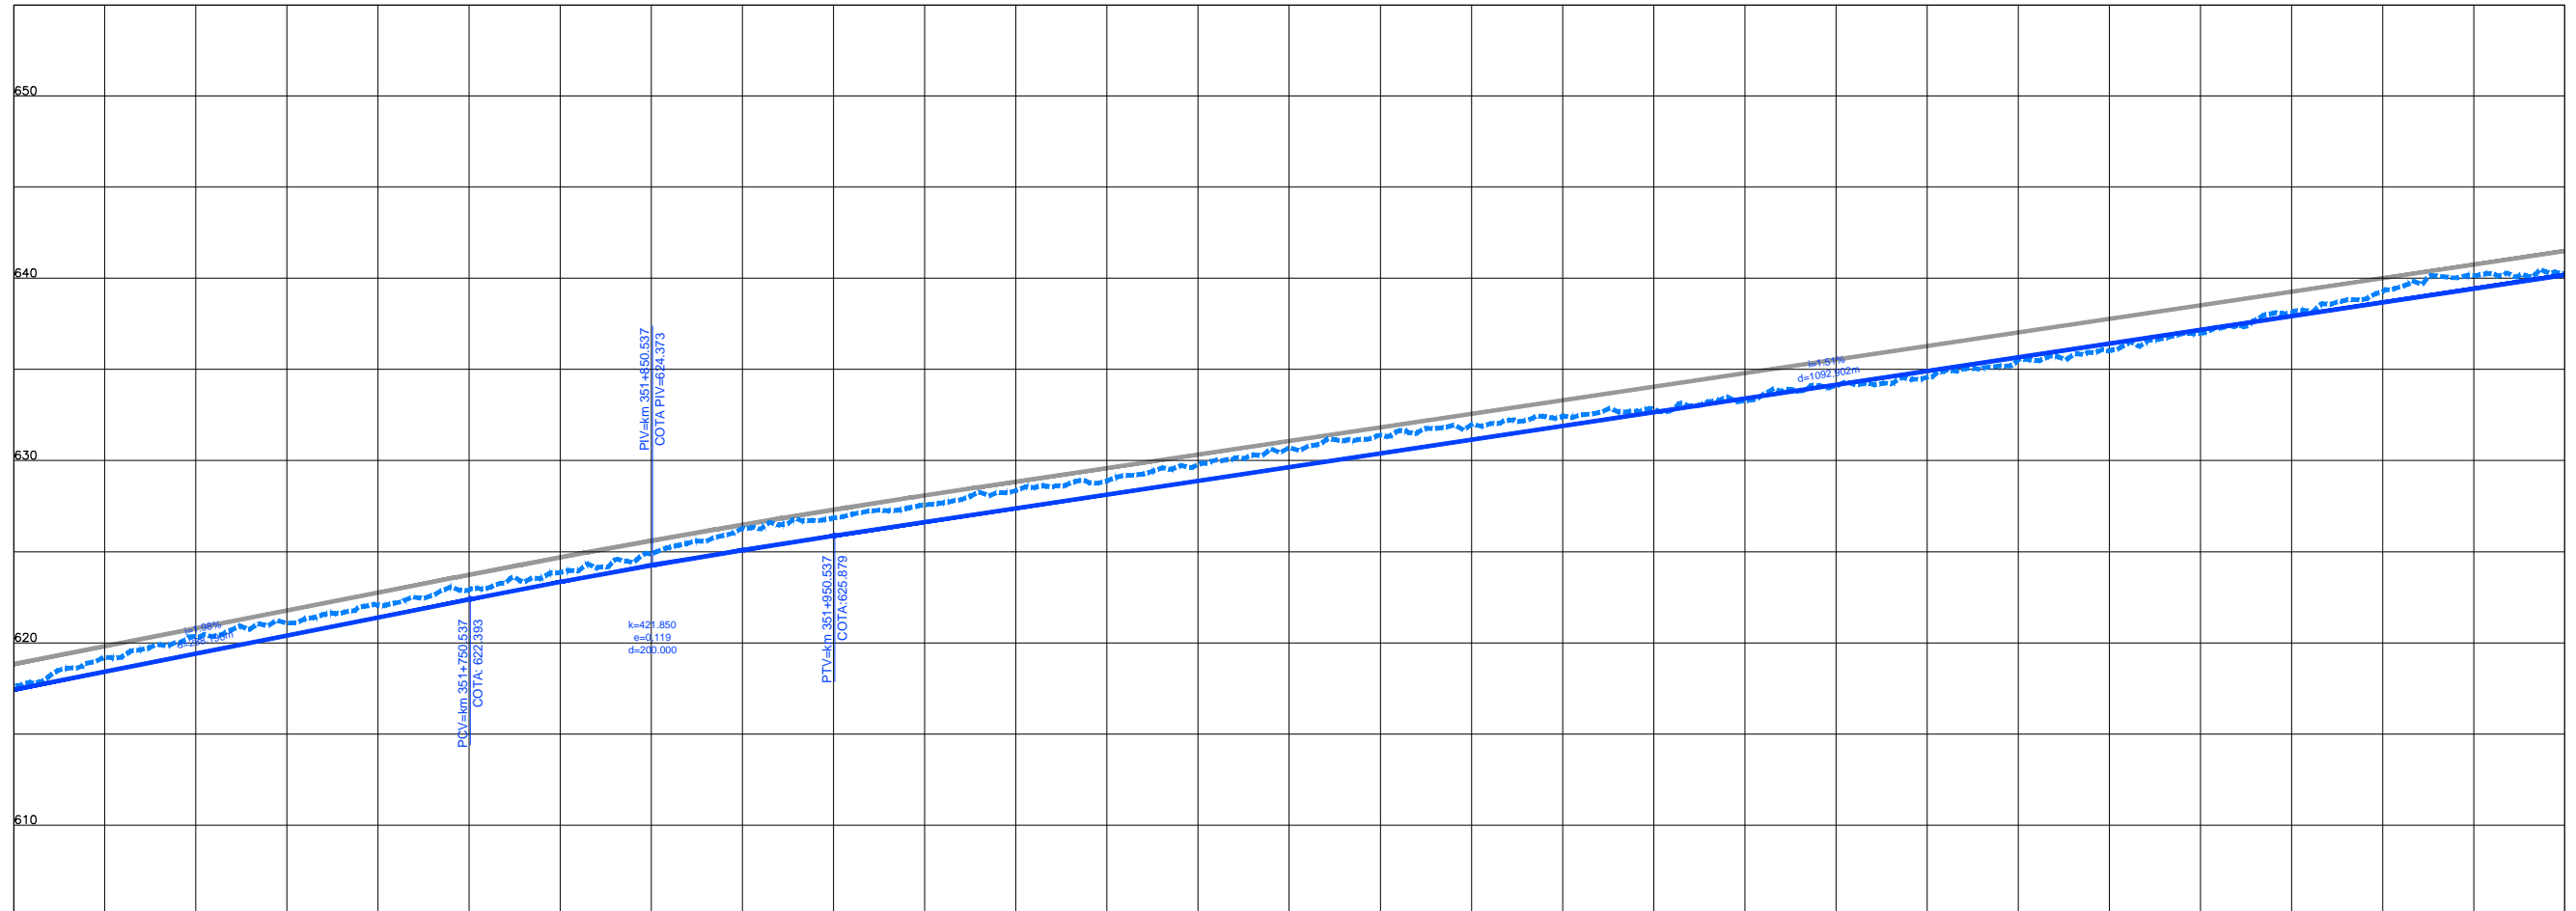

COTAS TERRENO PISTA NOVA ESQUERDA/DIREITA	617.65	620.337	622.061	623.361	625.273	627.564	628.885	630.704	631.963	632.512	634.106	635.303	636.993	638.266	640.252
COTAS PROJETO PISTA NOVA ESQUERDA/DIREITA	617.431	619.412	621.392	623.343	625.088	627.564	628.130	629.637	631.143	632.649	634.155	635.661	637.168	638.674	640.180
ESTAQUEAMENTO	17570	17575	17580	17585	17590	17595	17600	17605	17610	17615	17620	17625	17630	17635	17640
QUILOMETRAGEM	351+400	351+500	351+600	351+700	351+800	351+900	352+000	352+100	352+200	352+300	352+400	352+500	352+600	352+700	352+800



CONCESSIONÁRIA
BR040



Projeto: **BR-040 DF / GO / MG**
TRECHO BRASÍLIA / DF - JUÍZ DE FORA / MG

Projeto: Paulo Gomes/João Campos
Colaborou: Luis Lima/Carlos Martins
Desenhou: Natácha Rodrigues
Resp. Téc: *Luis Seraphim*
CREA-50-0601479273

Alt.	Descrição	Elaborou	Data

Escalas:

Designação: PROJETO - CONTRATO CLÁUSULA 6.10
TRAÇADO
PROJETO GEOMÉTRICO
km 351+400 ao km 352+800

Número: **L9BR040MG-PB-PP-252**
Rev: **0** N.ºm. Folha: **07** Data: **2014**