Em cópias deste desenho com formato diferente do A1 atender à escala gráfica

N:\1404-BR_BR-040_LOT-03_AP_RK\02_PROJ_TRABALHO\01_PGE-SIG_XREF_CIVIL\EF_VIA-SIL-BR040MG_PB_PLAT_PP_L9B_001.dwg
Nome do Arquivo: EF_VIA-SIL-BR040MG_PB_PLAT_PP_L9B_001.dwg
Data/Hora: 2014/07/07 17:45:51

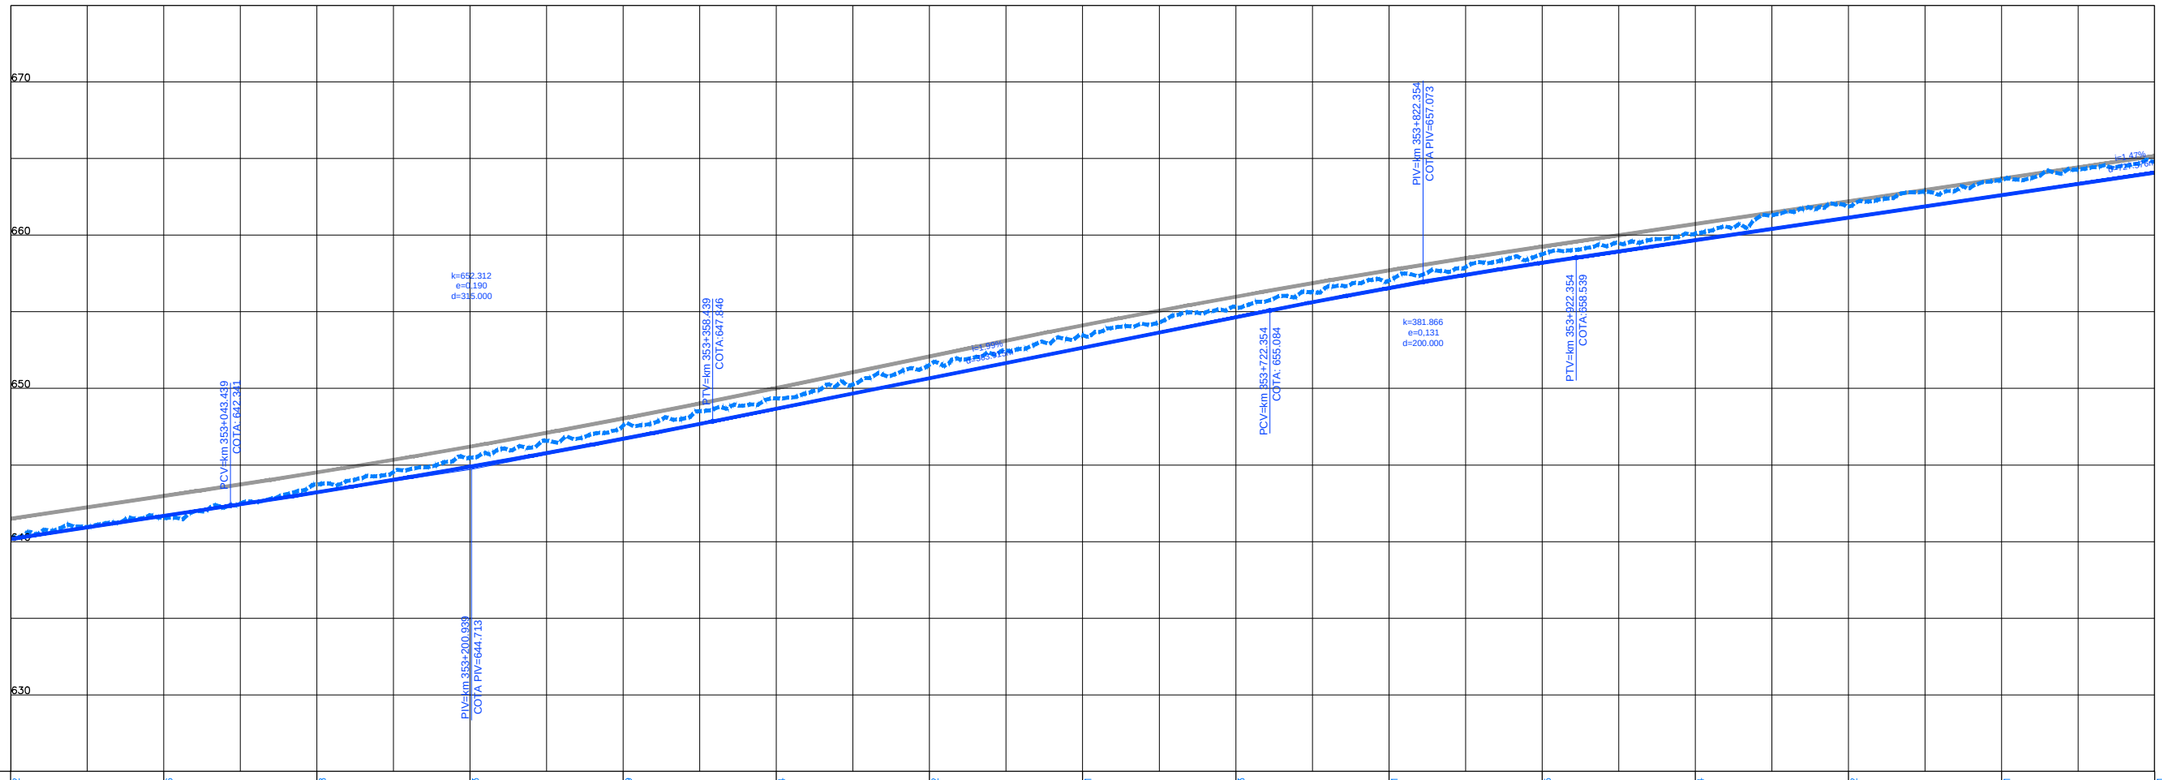

| | | |