



TABELA DE ALINHAMENTO HORIZONTAL - BR040MG K332.8 D

CURVA Nº	CURVA						COORDENADAS										
	R (m)	Lc1 (m)	Lc2 (m)	Dc (m)	TT (m)	Ac	PC/TS	SC	CS	PT/ST	PONTO	PI	CC	PC/TS	SC	CS	PT/ST
8	845	70	70	255,363	199,767	157° 56' 18,68665"	357+515,913	357+585,913	357+841,276	357+911,276	Nº Eiv	7928473,384 514106,108	7927782,361 513592,232	7928559,718 513925,960	7928528,600 513988,657	7928576,795 514192,792	7928325,708 514240,639

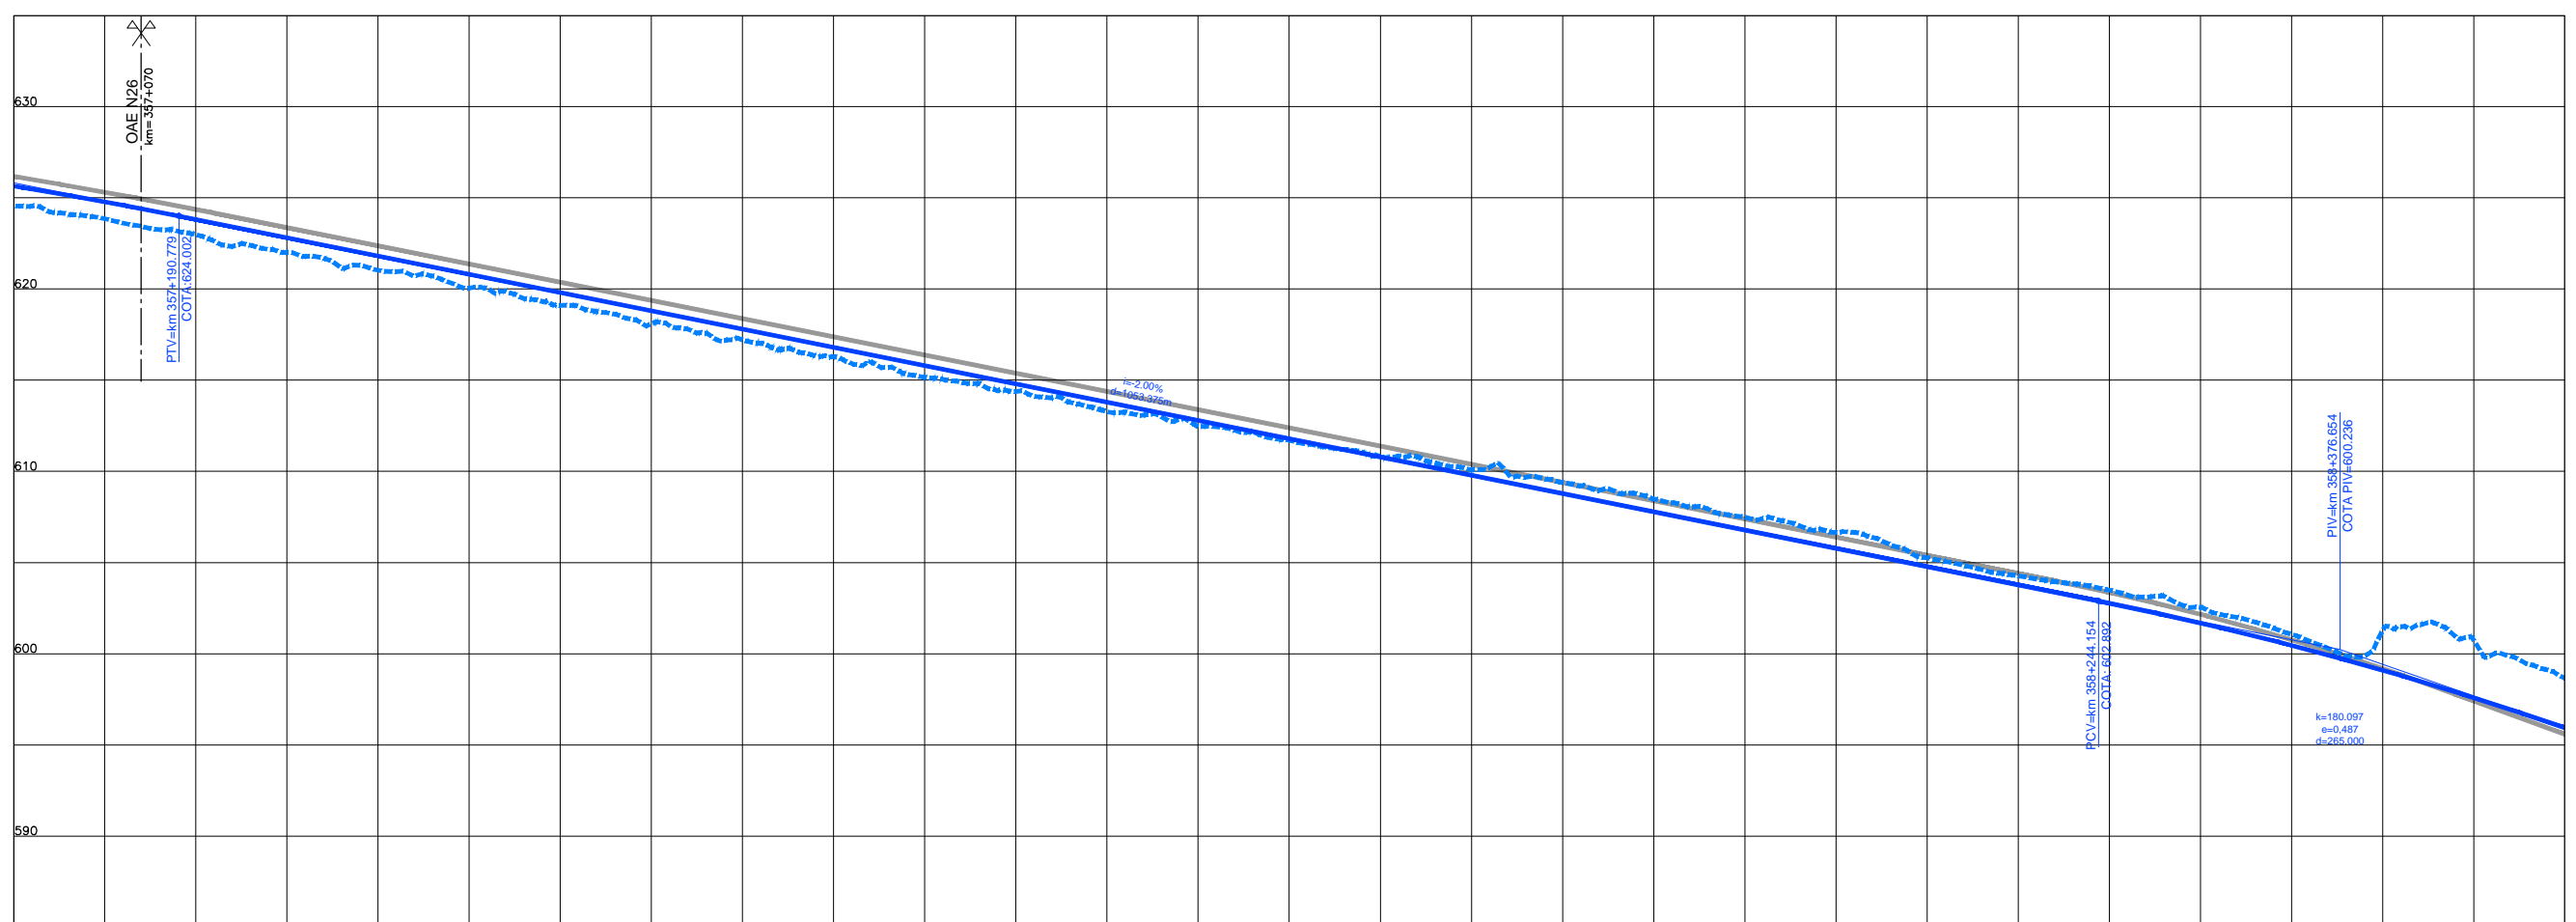

COTAS TERRENO	624,582	622,994	621,033	619,113	617,204	615,16	613,277	611,706	609,759	608,463	606,639	604,269	602,549	601,262	598,658
ESQUERDA/DIREITA															
COTAS PROJETO	625,649	623,817	621,813	619,809	617,805	615,801	613,797	611,793	609,789	607,785	605,781	603,777	601,773	599,769	597,765
ESQUERDA/DIREITA															
ESTAQUEAMENTO	17850	17855	17860	17865	17870	17875	17880	17885	17890	17895	17900	17905	17910	17915	17920
QUILOMETRAGEM	357+000	357+100	357+200	357+300	357+400	357+500	357+600	357+700	357+800	357+900	358+000	358+100	358+200	358+300	358+400

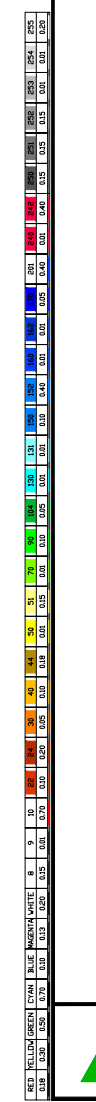

CONCESSIONÁRIA
BR040

VIAPONTE
Engenharia Ltda.

Projeto: **BR-040 DF / GO / MG**
TRECHO BRASÍLIA / DF - JUÍZ DE FORA / MG

Projeto: Paulo Gomes/João Campos
 Colaborou: Luis Lima/Carlos Martins
 Desenhou: Natácha Rodrigues
 Resp. Téc.: Luis Seraphim
 CREA: SO-06014792/3

Elaborou: _____
 Data: _____

Escalas: _____
 Designação: PROJETO - CONTRATO CLÁUSULA 6.10
TRAÇADO
 PROJETO GEOMÉTRICO
 km 357+000 ao km 358+400

Número: L9BR040MG-PB-PP-256
 Rev: **0** Nºm. Folha: **07** Data: **2014**