



Em cópias deste desenho com formato diferente do A1 atender à escala gráfica

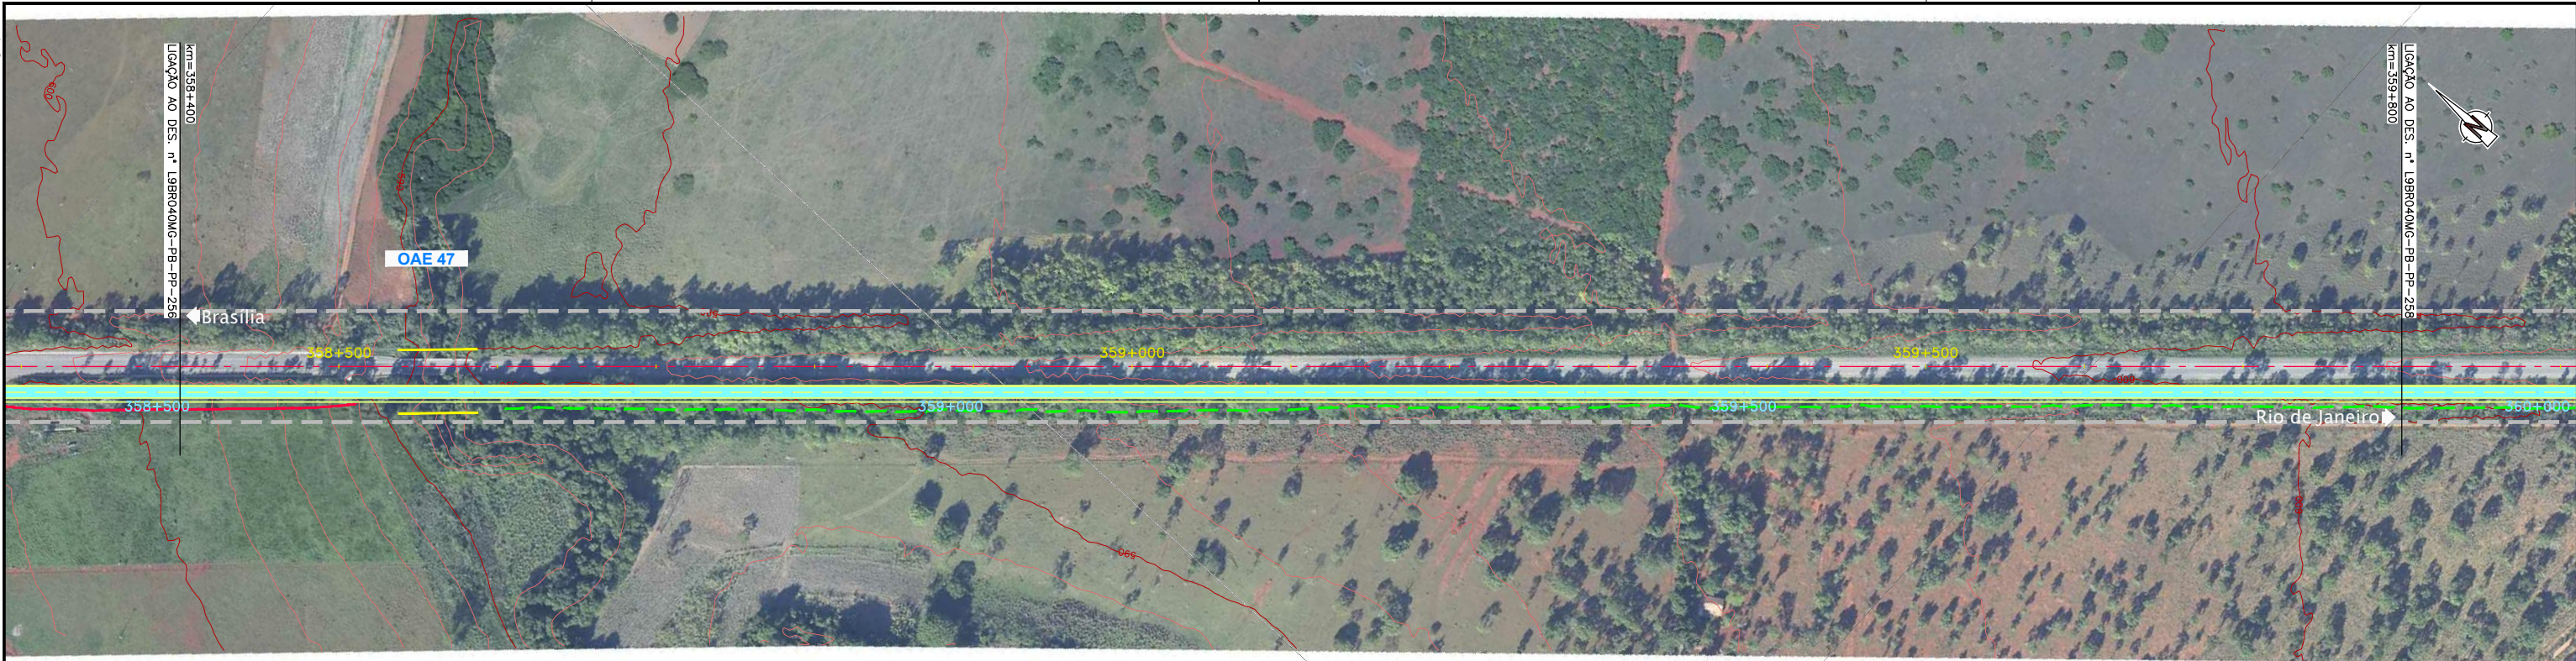

1	2	3	4	5	6	7	8	9	10	11	12	13	14	15	16	17	18	19	20	21	22	23	24	25
0.00	0.05	0.10	0.15	0.20	0.25	0.30	0.35	0.40	0.45	0.50	0.55	0.60	0.65	0.70	0.75	0.80	0.85	0.90	0.95	1.00	1.05	1.10	1.15	1.20

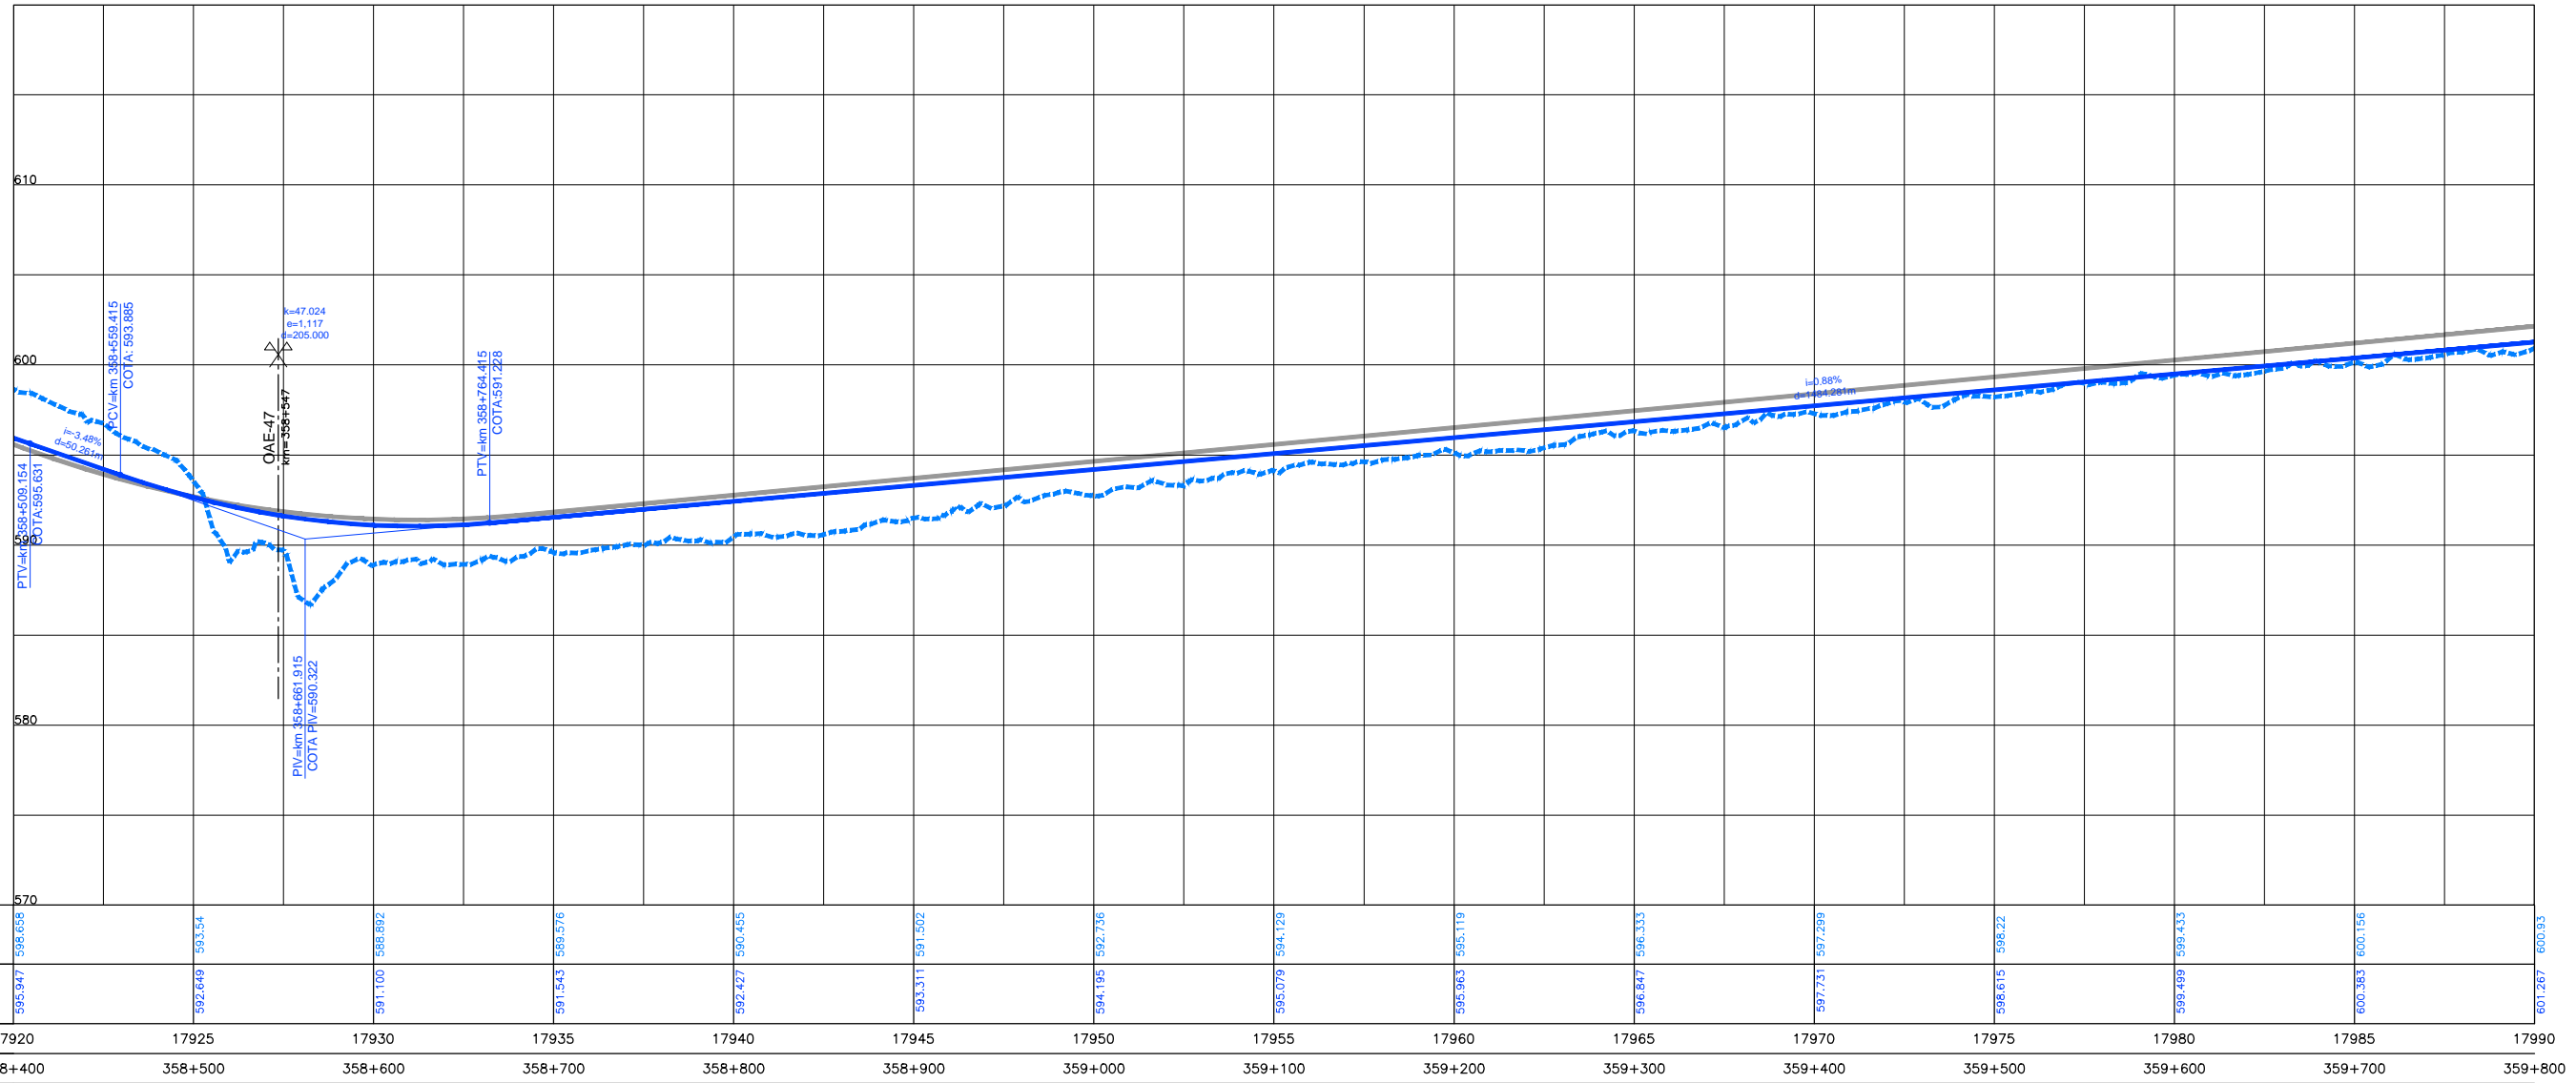

COTAS TERRENO PISTA NOVA ESQUERDA/DIREITA	595.947	592.649	591.100	589.576	592.427	590.455	593.311	591.502	594.195	592.736	595.079	594.129	595.983	595.119	596.847	596.333	597.731	597.299	598.615	598.22	599.499	599.433	600.383	600.156	601.267	600.93
COTAS PROJETO PISTA NOVA ESQUERDA/DIREITA	595.947	592.649	591.100	589.576	592.427	590.455	593.311	591.502	594.195	592.736	595.079	594.129	595.983	595.119	596.847	596.333	597.731	597.299	598.615	598.22	599.499	599.433	600.383	600.156	601.267	600.93
ESTAQUEAMENTO	17920	17925	17930	17935	17940	17945	17950	17955	17960	17965	17970	17975	17980	17985	17990											
QUILOMETRAGEM	358+400	358+500	358+600	358+700	358+800	358+900	359+000	359+100	359+200	359+300	359+400	359+500	359+600	359+700	359+800											



CONCESSIONÁRIA
BR040



Projeto: **BR-040 DF / GO / MG**
TRECHO BRÁSILIA / DF - JUÍZ DE FORA / MG

Projeto: Paulo Gomes/João Campos
Colaborou: Luis Lima/Carlos Martins
Desenhou: Natácha Rodrigues
Resp. Téc: *Lula Seraphim*
CREA-SO-0601479273

Elaborou	Data

Escalas: Designação: PROJETO - CONTRATO CLÁUSULA 6.10
TRAÇADO
PROJETO GEOMÉTRICO
km 358+400 ao km 359+800
Número: L9BR040MG-PB-PP-257
Rev. **0** N.ºm. Folha: Data: **07** / **2014**