


Em cópias deste desenho com formato diferente do A1 atender à escala gráfica



1	2	3	4	5	6	7	8	9	10	11	12	13	14	15	16	17	18	19	20	21	22	23	24	25
0.00	0.05	0.10	0.15	0.20	0.25	0.30	0.35	0.40	0.45	0.50	0.55	0.60	0.65	0.70	0.75	0.80	0.85	0.90	0.95	1.00	1.05	1.10	1.15	1.20

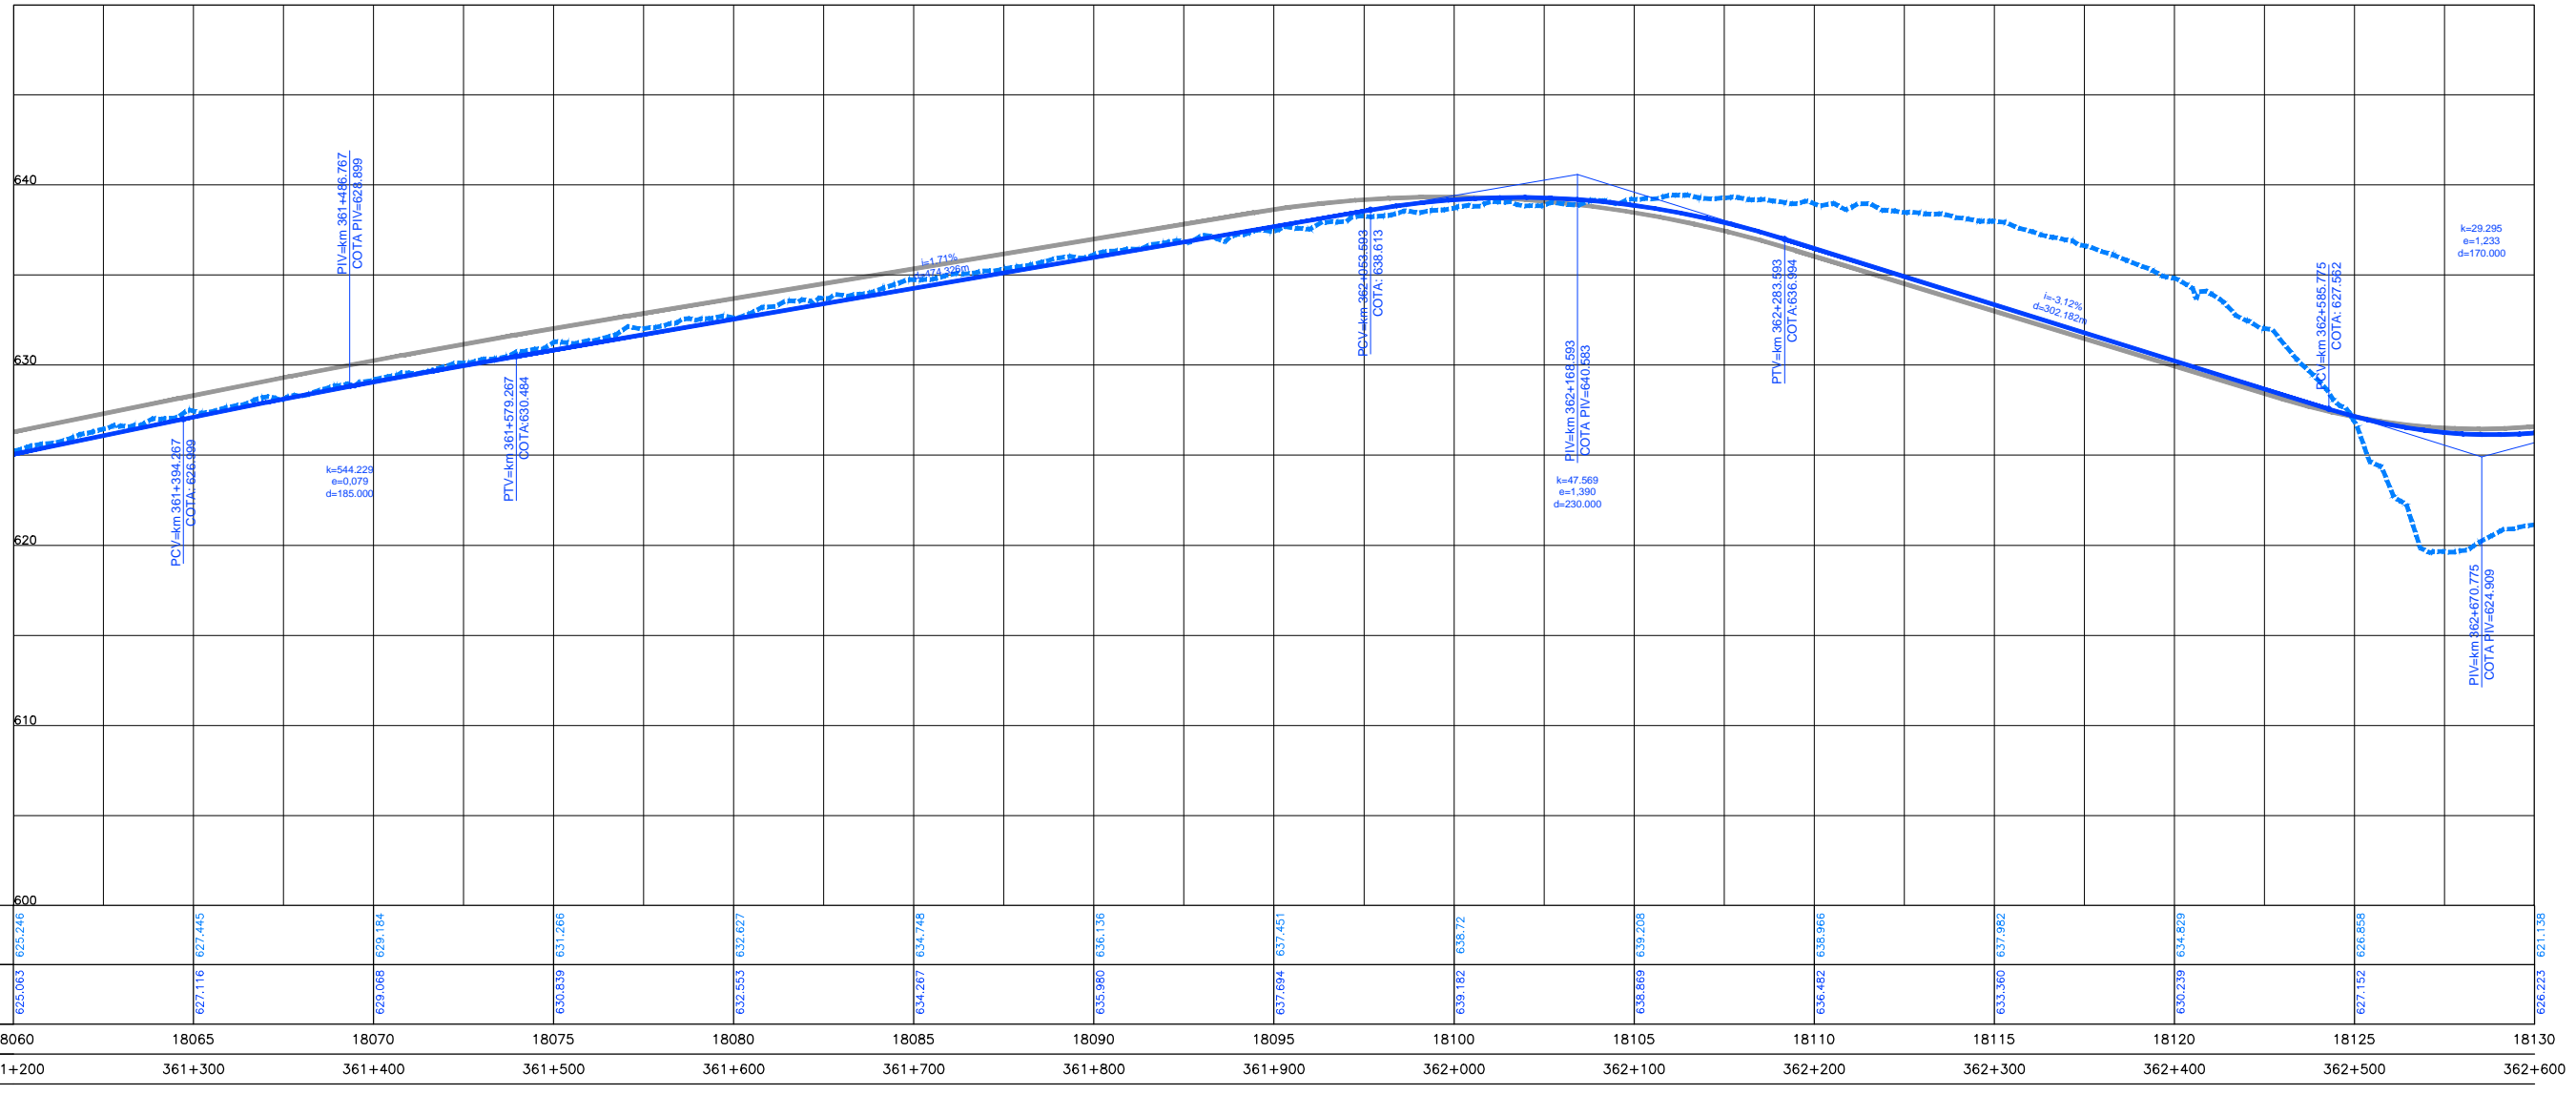

COTAS TERRENO PISTA NOVA ESQUERDA/DIREITA	625.246	627.745	629.184	631.266	632.627	634.748	636.136	637.451	638.72	639.208	638.966	637.982	634.929	627.152	626.658	626.223	621.138
COTAS PROJETO PISTA NOVA ESQUERDA/DIREITA	625.063	627.445	629.068	630.839	632.553	634.267	635.980	637.694	639.182	639.208	638.482	633.360	630.239	627.152	626.658	626.223	621.138
ESTAQUEAMENTO	18060	18065	18070	18075	18080	18085	18090	18095	18100	18105	18110	18115	18120	18125	18130		
QUILOMETRAGEM	361+200	361+300	361+400	361+500	361+600	361+700	361+800	361+900	362+000	362+100	362+200	362+300	362+400	362+500	362+600		



CONCESSIONÁRIA
BR040



Projeto: **BR-040 DF / GO / MG**
TRECHO BRÁSILIA / DF - JUÍZ DE FORA / MG

Projeto: Paulo Gomes/João Campos
Colaborou: Luis Lima/Carlos Martins
Desenhou: Natacha Rodrigues
Resp. Téc: *Luis Seraphim*
CREA-SO-0601479273

Escalas:	
Designação:	PROJETO - CONTRATO CLÁUSULA 6.10
Número:	L9BR040MG-PB-PP-259
Rev:	0
Núm. Folha:	07
Data:	2014

TRAÇADO
PROJETO GEOMÉTRICO
km 361+200 ao km 362+600

Projeto:	Paulo Gomes/João Campos
Colaborou:	Luis Lima/Carlos Martins
Desenhou:	Natacha Rodrigues
Resp. Téc:	<i>Luis Seraphim</i>
CREA-SO-0601479273	
Elaborou:	
Data:	