



Em cópias deste desenho com formato diferente do A1 atender à escala gráfica

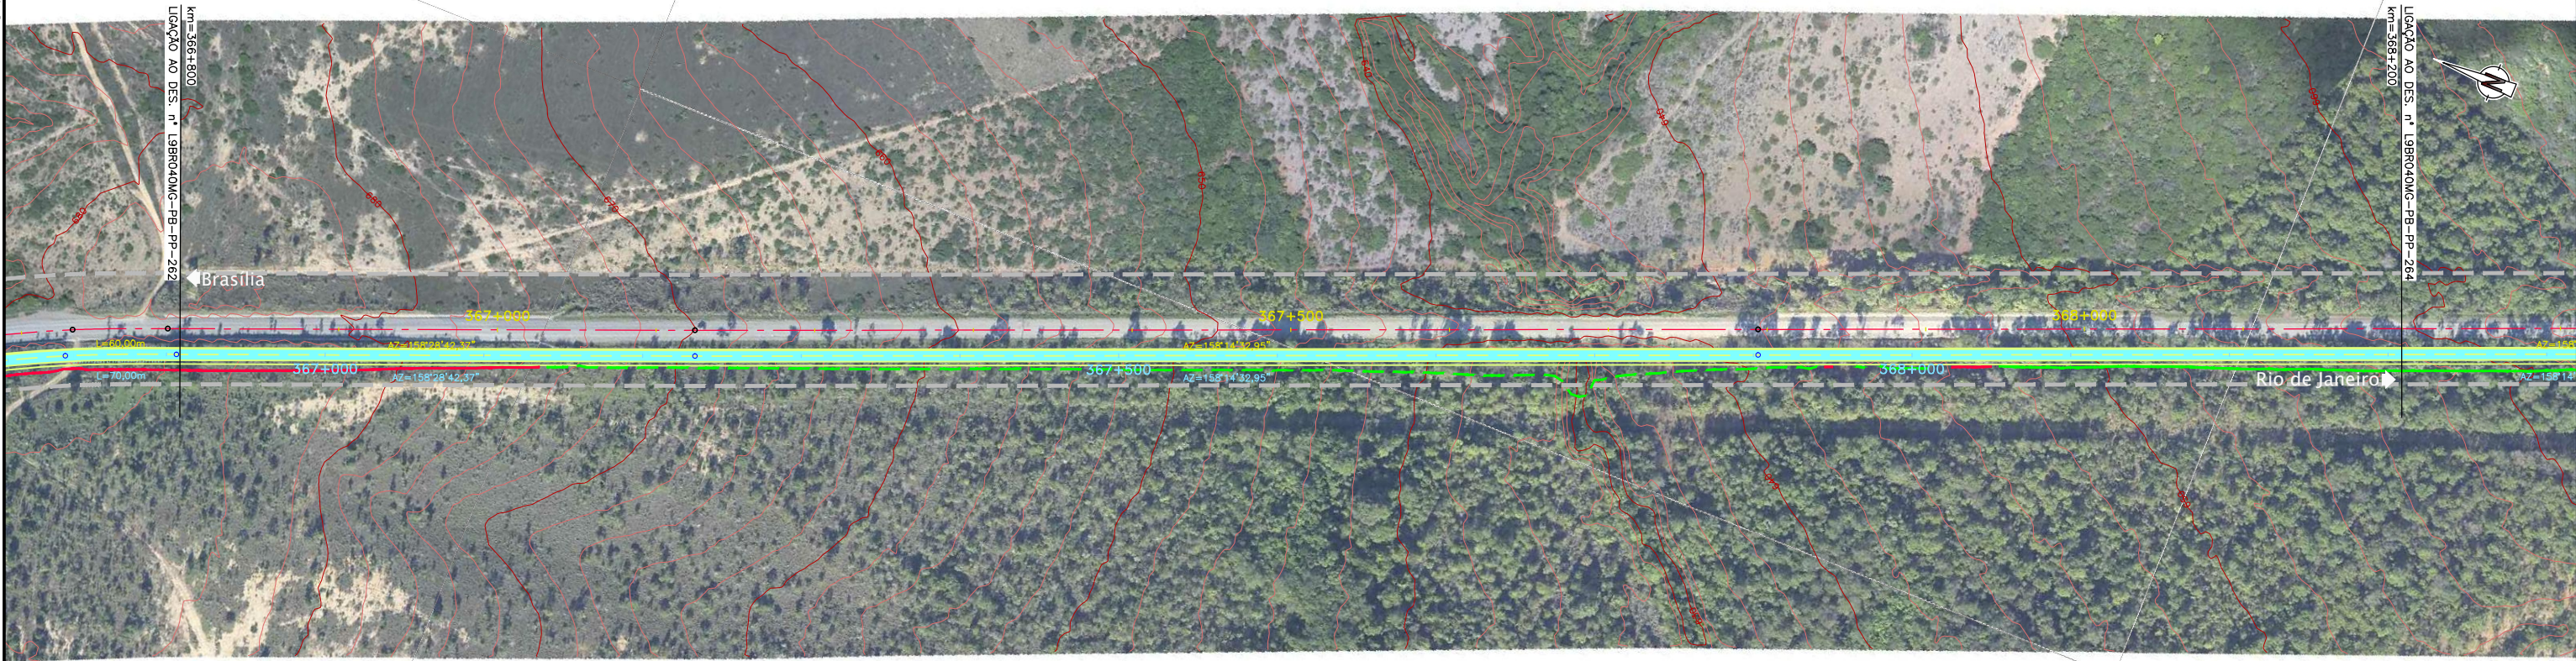

1	2	3	4	5	6	7	8	9	10	11	12	13	14	15	16	17	18	19	20	21	22	23	24	25
0.00	0.05	0.10	0.15	0.20	0.25	0.30	0.35	0.40	0.45	0.50	0.55	0.60	0.65	0.70	0.75	0.80	0.85	0.90	0.95	1.00	1.05	1.10	1.15	1.20

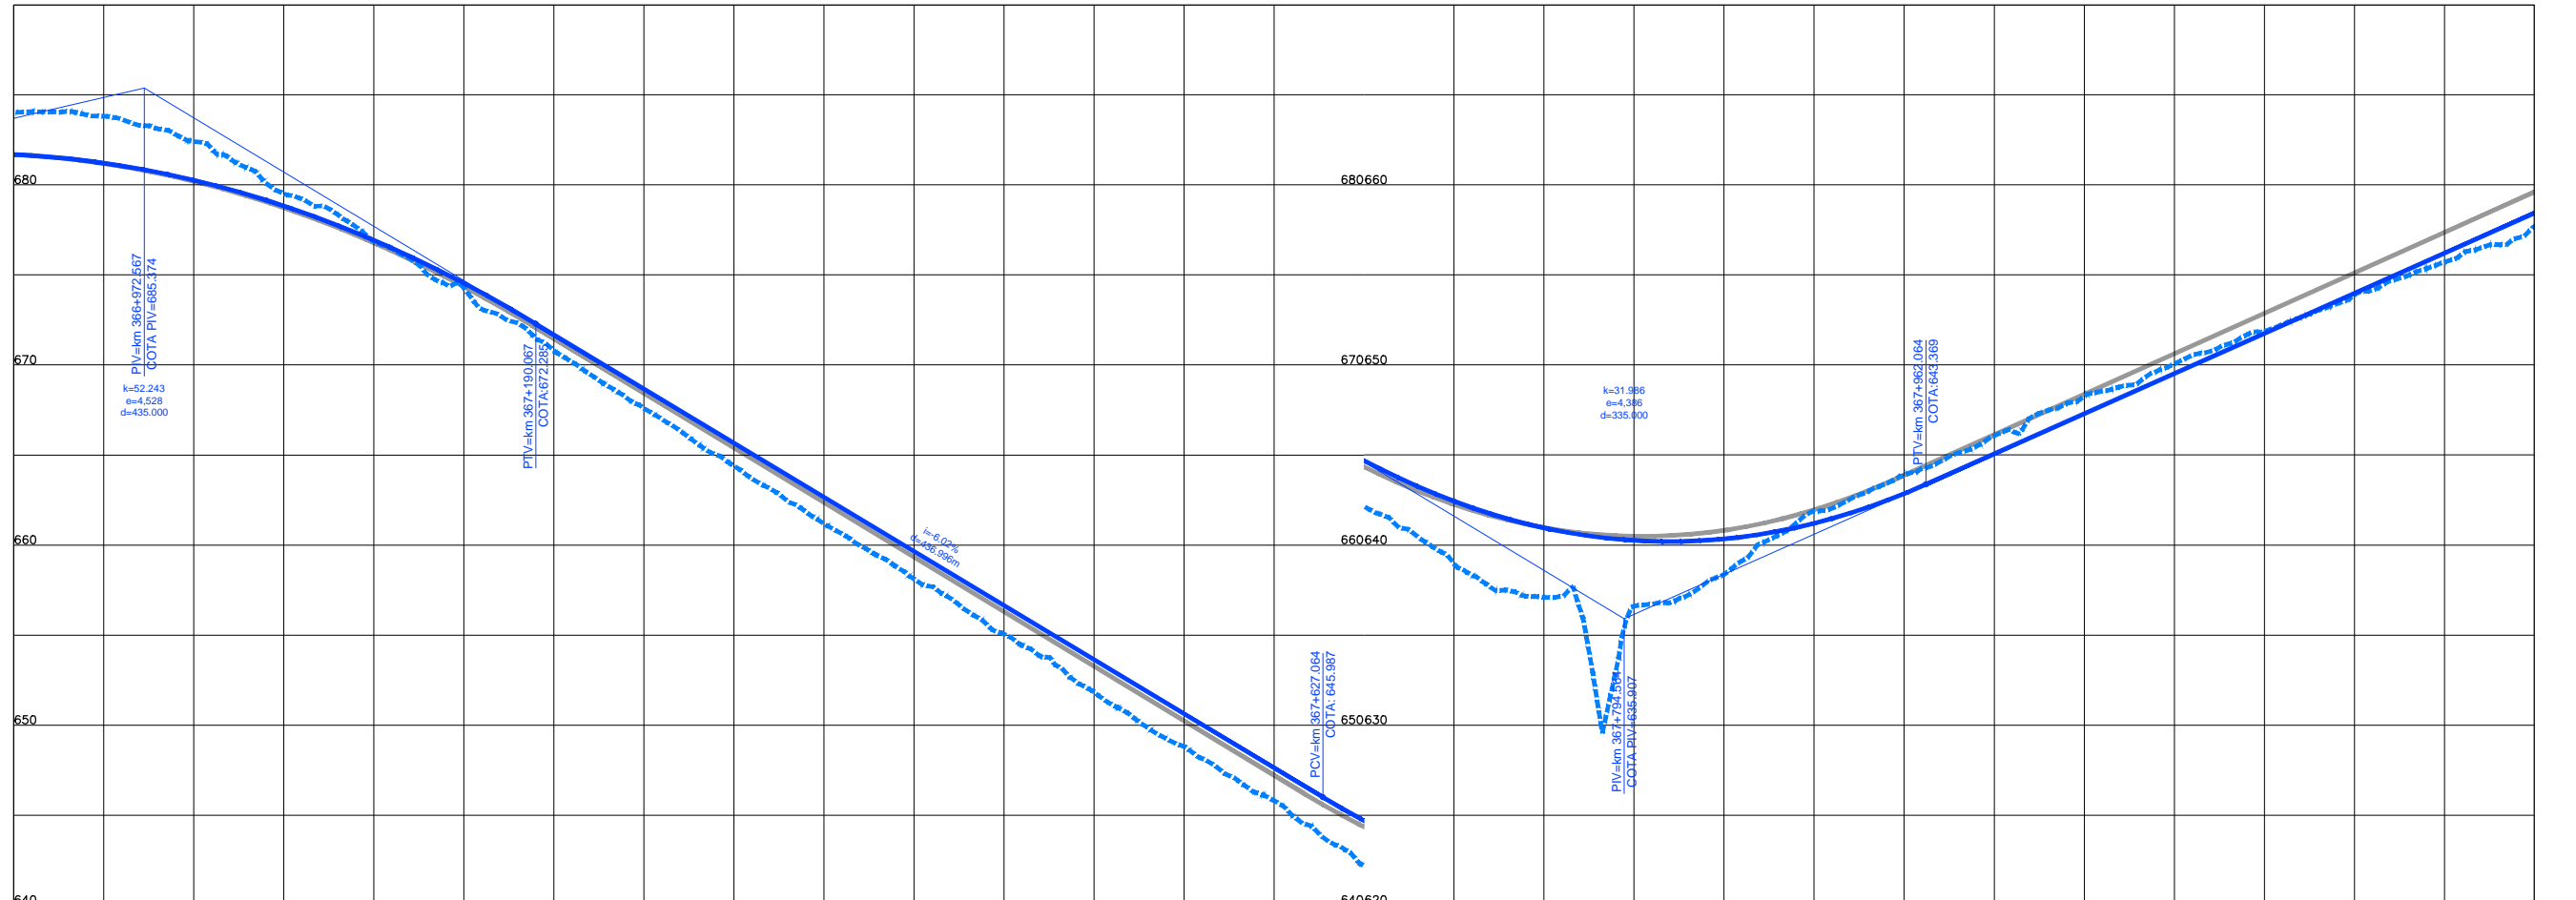

COTAS TERRENO PISTA NOVA ESQUERDA/DIREITA	684.532	682.214	676.88	670.802	664.388	658.113	651.82	645.799	642.429	638.969	640.235	636.605	641.206	641.859	645.059	646.07	649.515	650.962	653.970	653.987	658.425	657.679	
COTAS PROJETO PISTA NOVA ESQUERDA/DIREITA	681.689	680.266	676.929	671.688	665.670	659.652	653.634	647.616	642.429	638.969	640.235	636.605	641.206	641.859	645.059	646.07	649.515	650.962	653.970	653.987	658.425	657.679	
ESTAQUEAMENTO	18340	18345	18350	18355	18360	18365	18370	18375	18380	18385	18390	18395	18400	18405	18410								
QUILOMETRAGEM	366+800	366+900	367+000	367+100	367+200	367+300	367+400	367+500	367+600	367+700	367+800	367+900	368+000	368+100	368+200								



**CONCESSIONÁRIA**  
BR040

Projeto: **BR-040 DF / GO / MG**  
**TRECHO BRASÍLIA / DF - JUÍZ DE FORA / MG**

Projeto:	Paulo Gomes/João Campos	Escala:	
Colaborou:	Luis Lima/Carlos Martins	Designação:	
Desenhou:	Natacha Rodrigues		
Resp. Téc.:	Luis Seraphim		
CREA:	50-0601479273		
		Elaborou	Data

Projeto - Contrato Cláusula 6.10	Número:	L9BR040MG-PB-PP-263
<b>TRAÇADO</b>	Rev.:	0
Projeto Geométrico	Núm. Folha:	07
km 366+800 ao km 368+200	Data:	2014