

Em cópia deste desenho com formato diferente do A1 atender à escala gráfica


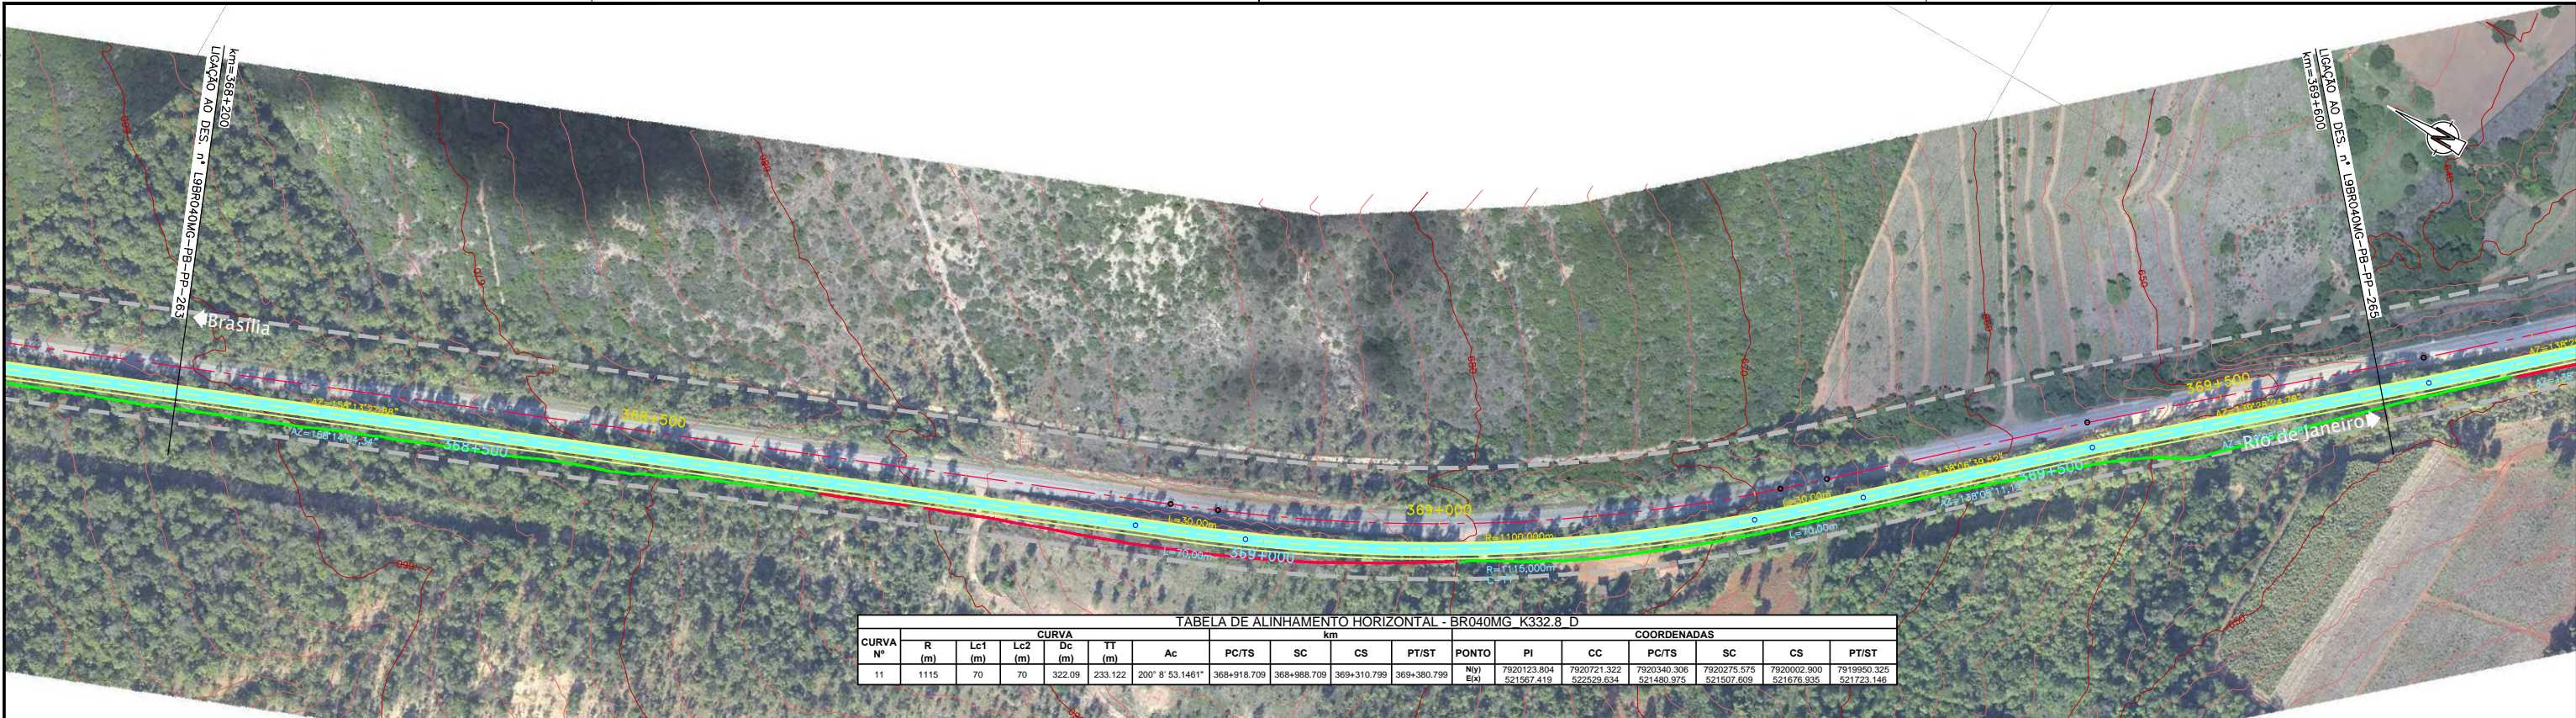


TABELA DE ALINHAMENTO HORIZONTAL - BR040MG K332.8 D

| CURVA Nº | CURVA | | | | | | | | | | COORDENADAS | | | | | | |
|----------|-------|---------|---------|--------|---------|------------------|-------------|-------------|-------------|-------------|-------------|---------------------------|---------------------------|---------------------------|---------------------------|---------------------------|---------------------------|
| | R (m) | Lc1 (m) | Lc2 (m) | Dc (m) | TT (m) | Ac | PC/TS | SC | CS | PT/ST | PONTO | PI | CC | PC/TS | SC | CS | PT/ST |
| 11 | 1115 | 70 | 70 | 322.09 | 233.122 | 200° 8' 53.1461" | 368+918.709 | 368+988.709 | 369+310.799 | 369+380.799 | N/1 E/1 | 7920123.894 521587.419 | 7920271.322 522529.634 | 7920340.308 521480.975 | 7920275.575 521507.609 | 7920002.900 521676.935 | 7919950.325 521723.146 |

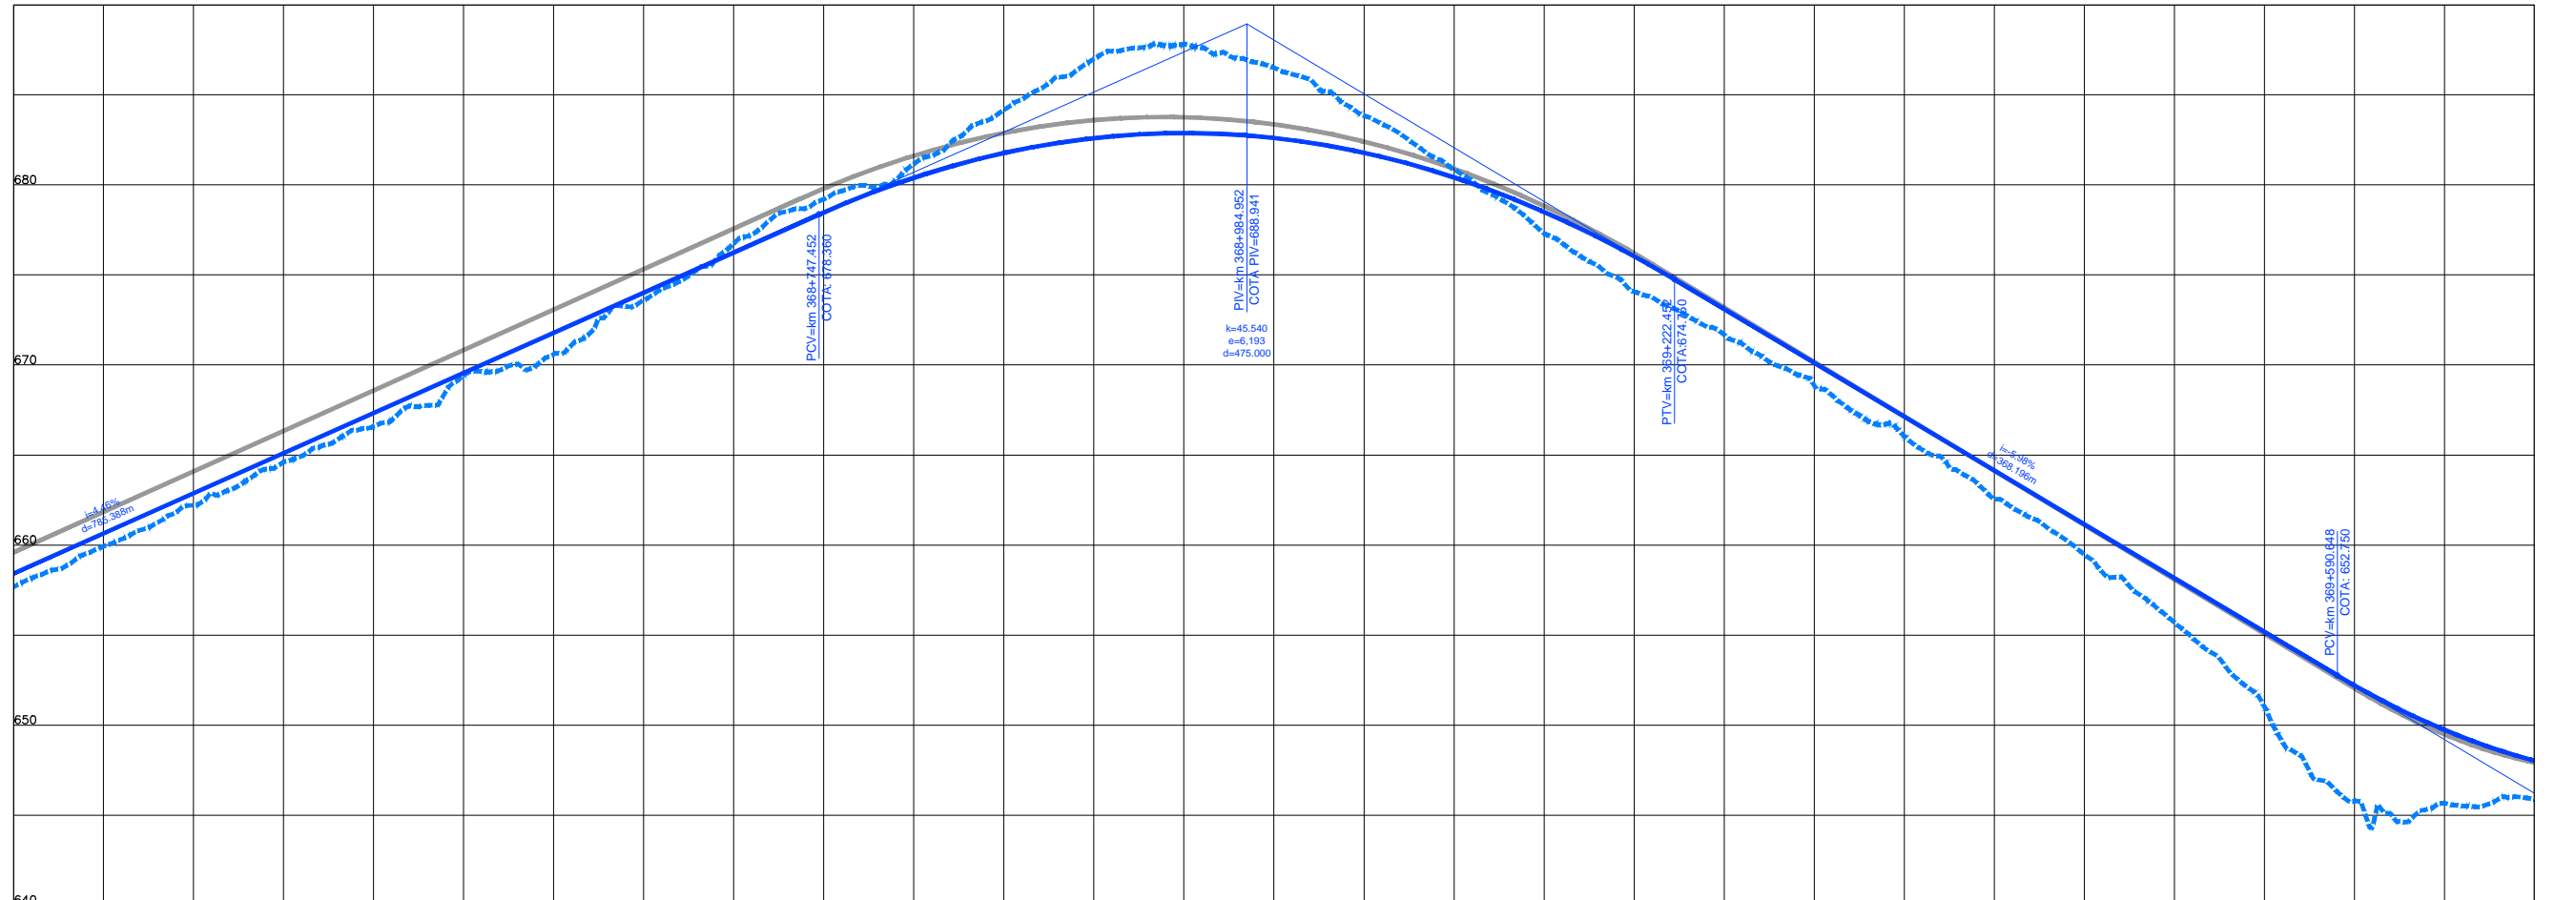

| | | | | | | | | | | | | | | | |
|---|---------|---------|---------|---------|---------|---------|---------|---------|---------|---------|---------|---------|---------|---------|---------|
| COTAS TERRENO PISTA NOVA ESQUERDA/DIREITA | 657.679 | 662.205 | 666.589 | 670.597 | 676.753 | 681.162 | 686.995 | 686.511 | 680.881 | 674.076 | 668.679 | 662.547 | 655.694 | 645.787 | 645.859 |
| COTAS PROJETO PISTA NOVA ESQUERDA/DIREITA | 658.425 | 662.880 | 667.336 | 671.791 | 676.246 | 680.398 | 682.602 | 682.609 | 680.421 | 676.037 | 670.117 | 664.142 | 658.167 | 652.205 | 648.022 |
| ESTAQUEAMENTO | 18410 | 18415 | 18420 | 18425 | 18430 | 18435 | 18440 | 18445 | 18450 | 18455 | 18460 | 18465 | 18470 | 18475 | 18480 |
| QUILOMETRAGEM | 368+200 | 368+300 | 368+400 | 368+500 | 368+600 | 368+700 | 368+800 | 368+900 | 369+000 | 369+100 | 369+200 | 369+300 | 369+400 | 369+500 | 369+600 |

0 1 2 



CONCESSIONÁRIA
BR040



Projeto: **BR-040 DF / GO / MG**
TRECHO BRASÍLIA / DF - JUÍZ DE FORA / MG

Projeto: Paulo Gomes/João Campos
Colaborou: Luis Lima/Carlos Martins
Desenhou: Natácha Rodrigues
Resp. Téc: Luis Seraphim
CREA-SO-0601479273

| Elaborou | Data |
|----------|------|
| | |
| | |
| | |

Escalas:

Designação: PROJETO - CONTRATO CLÁUSULA 6.10
TRAÇADO
PROJETO GEOMÉTRICO
km 368+200 ao km 369+600

Número: **L9BR040MG-PB-PP-264**
Rev: **0** N.ºm. Folha: **07** Data: **2014**