



Em cópias deste desenho com formato diferente do A1 atender à escala gráfica

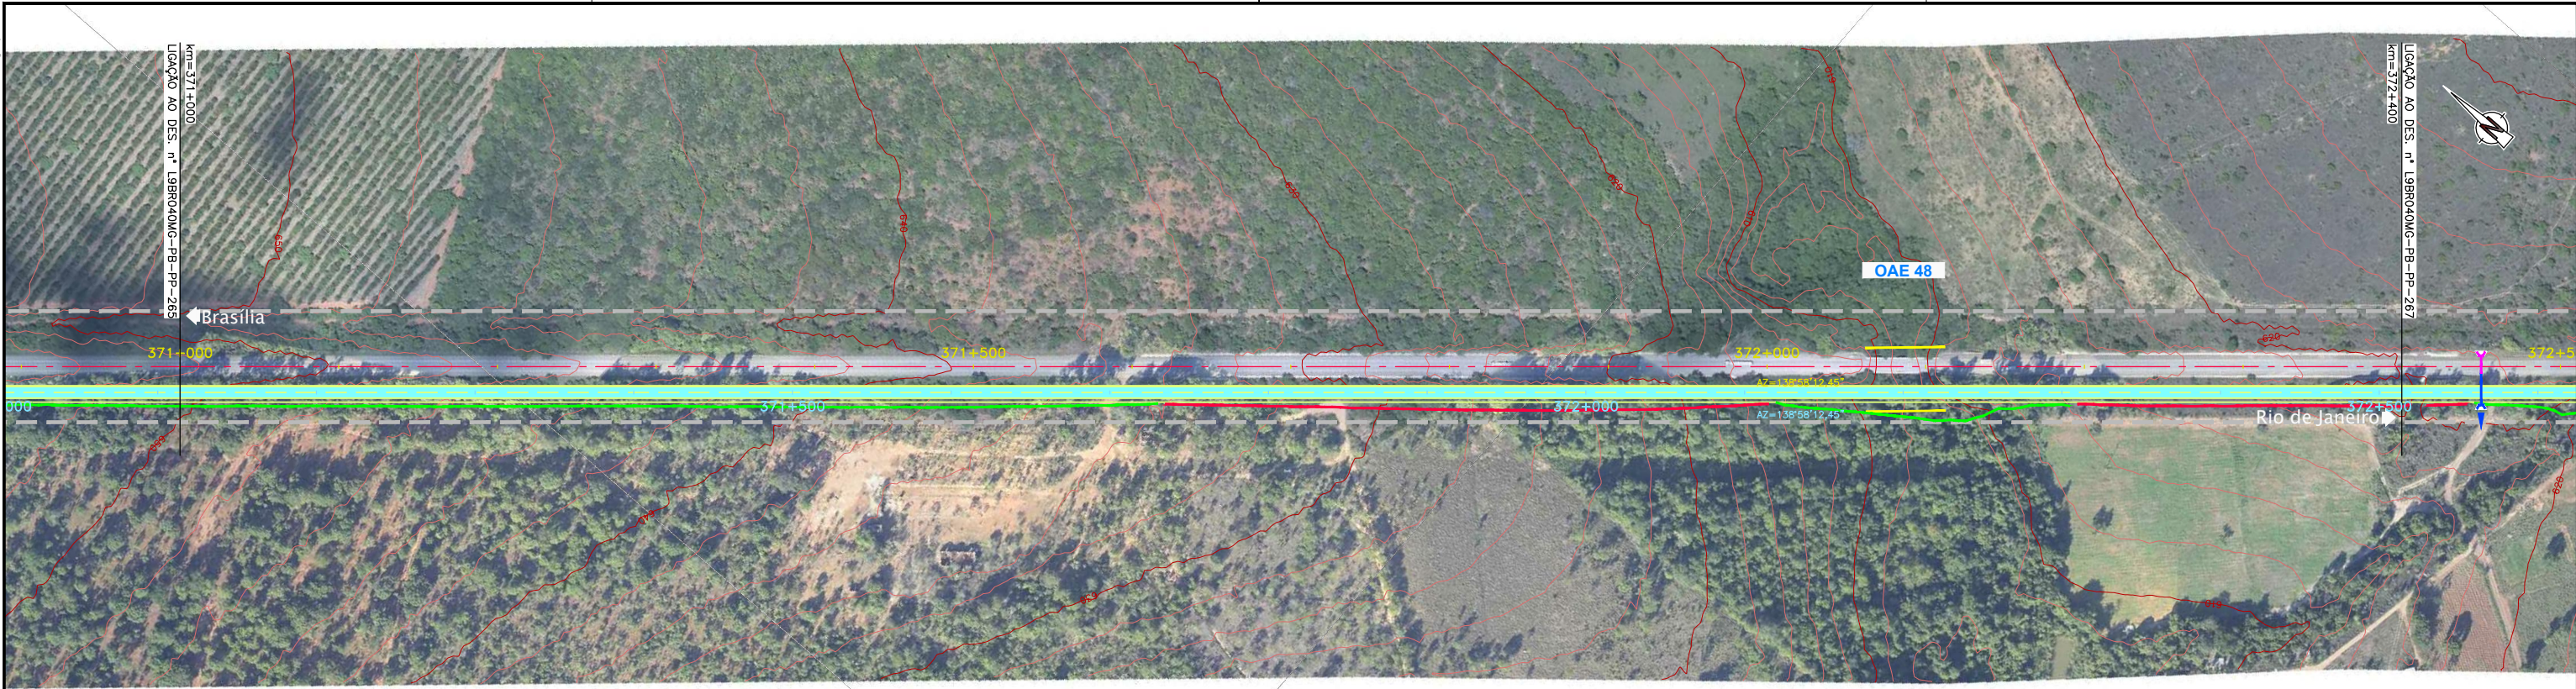

1	2	3	4	5	6	7	8	9	10	11	12	13	14	15	16	17	18	19	20	21	22	23	24	25
0.00	0.05	0.10	0.15	0.20	0.25	0.30	0.35	0.40	0.45	0.50	0.55	0.60	0.65	0.70	0.75	0.80	0.85	0.90	0.95	1.00	1.05	1.10	1.15	1.20

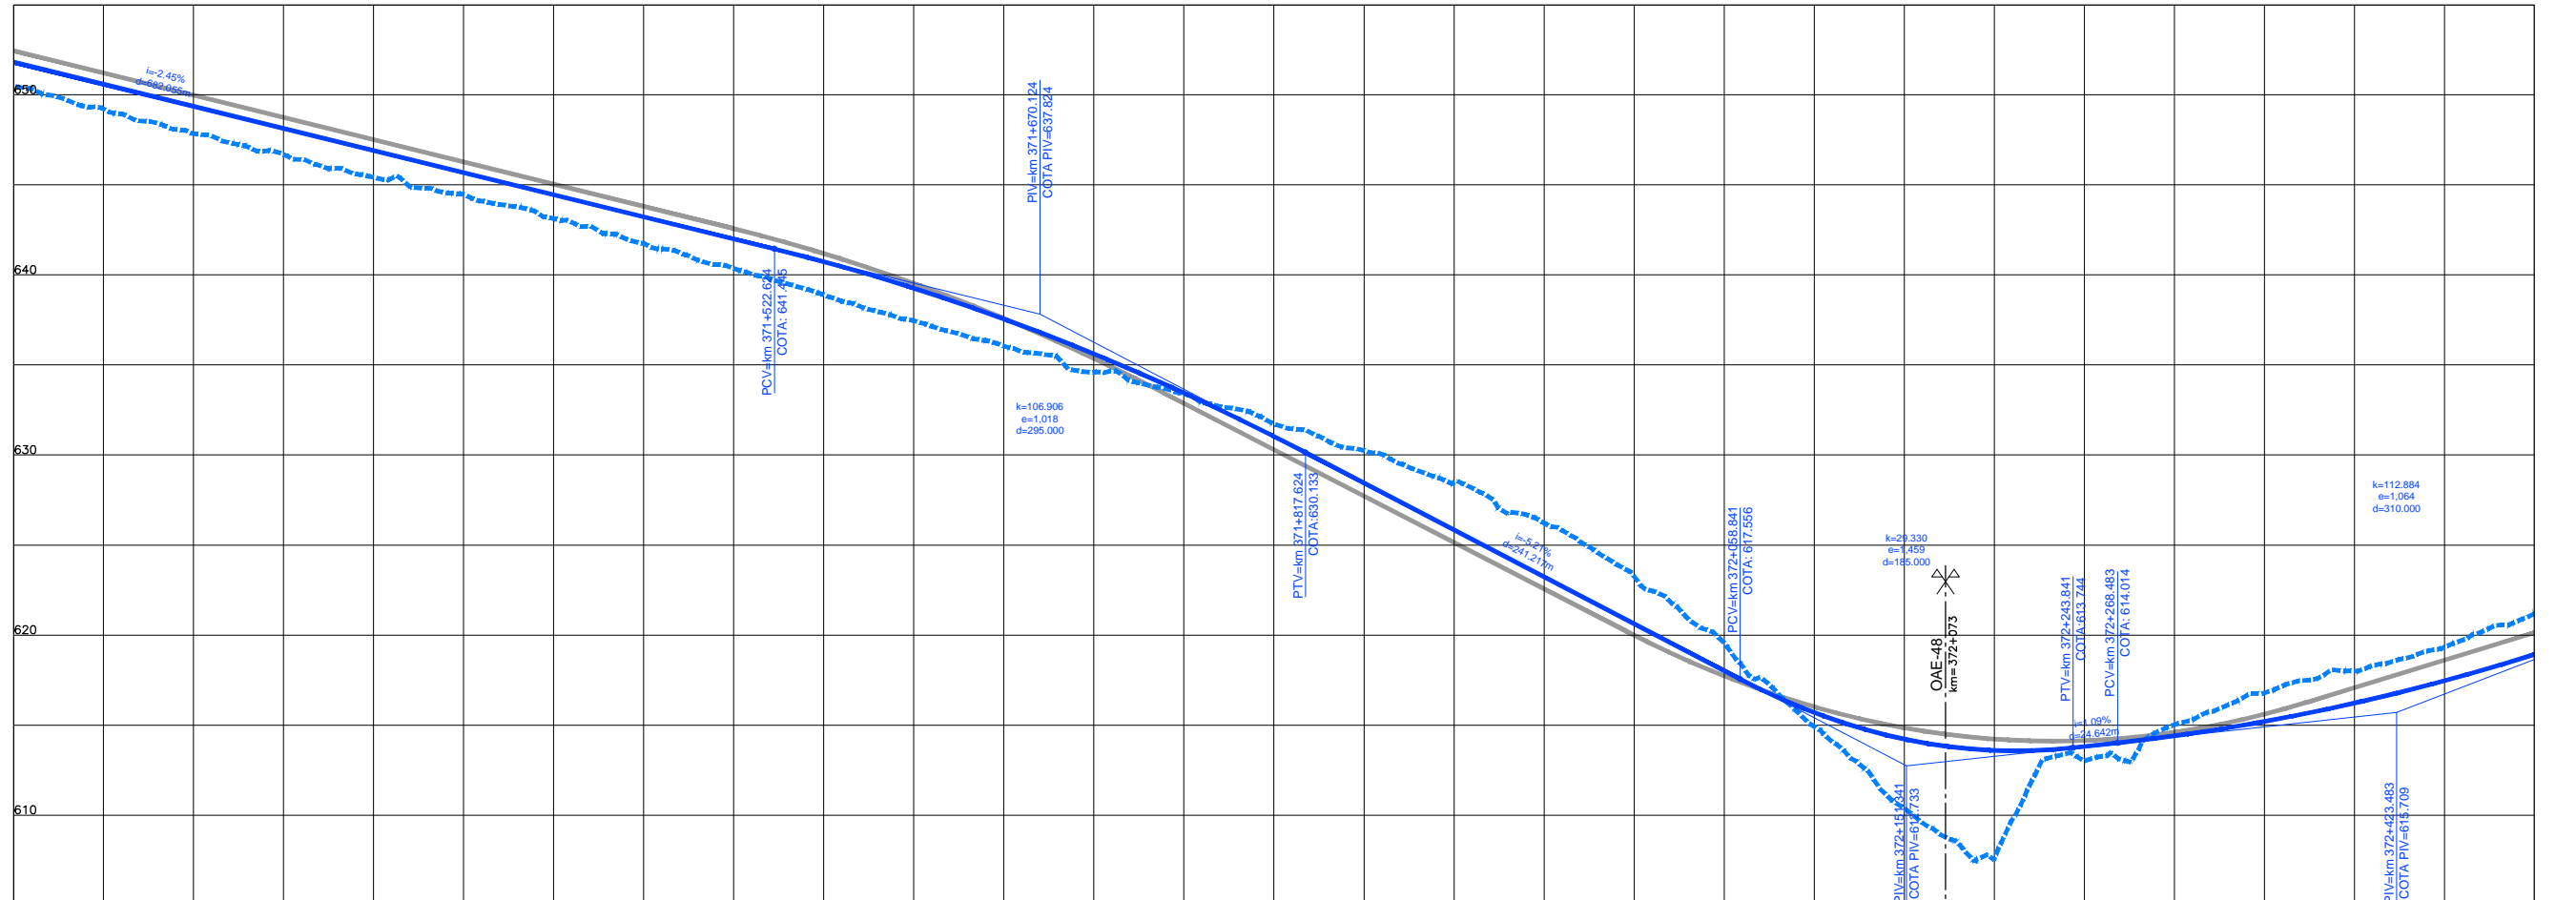

COTAS TERRENO PISTA NOVA ESQUERDA/DIREITA	650.491	647.85	645.42	643.29	640.36	637.467	634.609	631.732	628.763	625.255	614.928	607.593	615.014	617.999	621.189
COTAS PROJETO PISTA NOVA ESQUERDA/DIREITA	651.818	649.364	646.909	644.454	642.000	639.265	635.619	631.038	625.838	620.624	615.689	613.593	614.403	616.218	618.920
ESTAQUEAMENTO	18550	18555	18560	18565	18570	18575	18580	18585	18590	18595	18600	18605	18610	18615	18620
QUILOMETRAGEM	371+000	371+100	371+200	371+300	371+400	371+500	371+600	371+700	371+800	371+900	372+000	372+100	372+200	372+300	372+400



CONCESSIONÁRIA
BR040



Projeto: **BR-040 DF / GO / MG**
TRECHO BRASÍLIA / DF - JUÍZ DE FORA / MG

Projeto: Paulo Gomes/João Campos
Colaborou: Luis Lima/Carlos Martins
Desenhou: Natácha Rodrigues
Resp. Téc: *Luis Seraphim*
CREA-SO-0601479273

Escalas:	
Descrição	Elaborou
	Data

Designação: PROJETO - CONTRATO CLÁUSULA 6.10
TRAÇADO
PROJETO GEOMÉTRICO
km 371+000 ao km 372+400

Número: L9BR040MG-PB-PP-266
Rev: 0
Nim. Folha: 07
Data: 2014