


Em cópias deste desenho com formato diferente do A1 atender à escala gráfica



| |
|---|
| 1 | 2 |
|---|

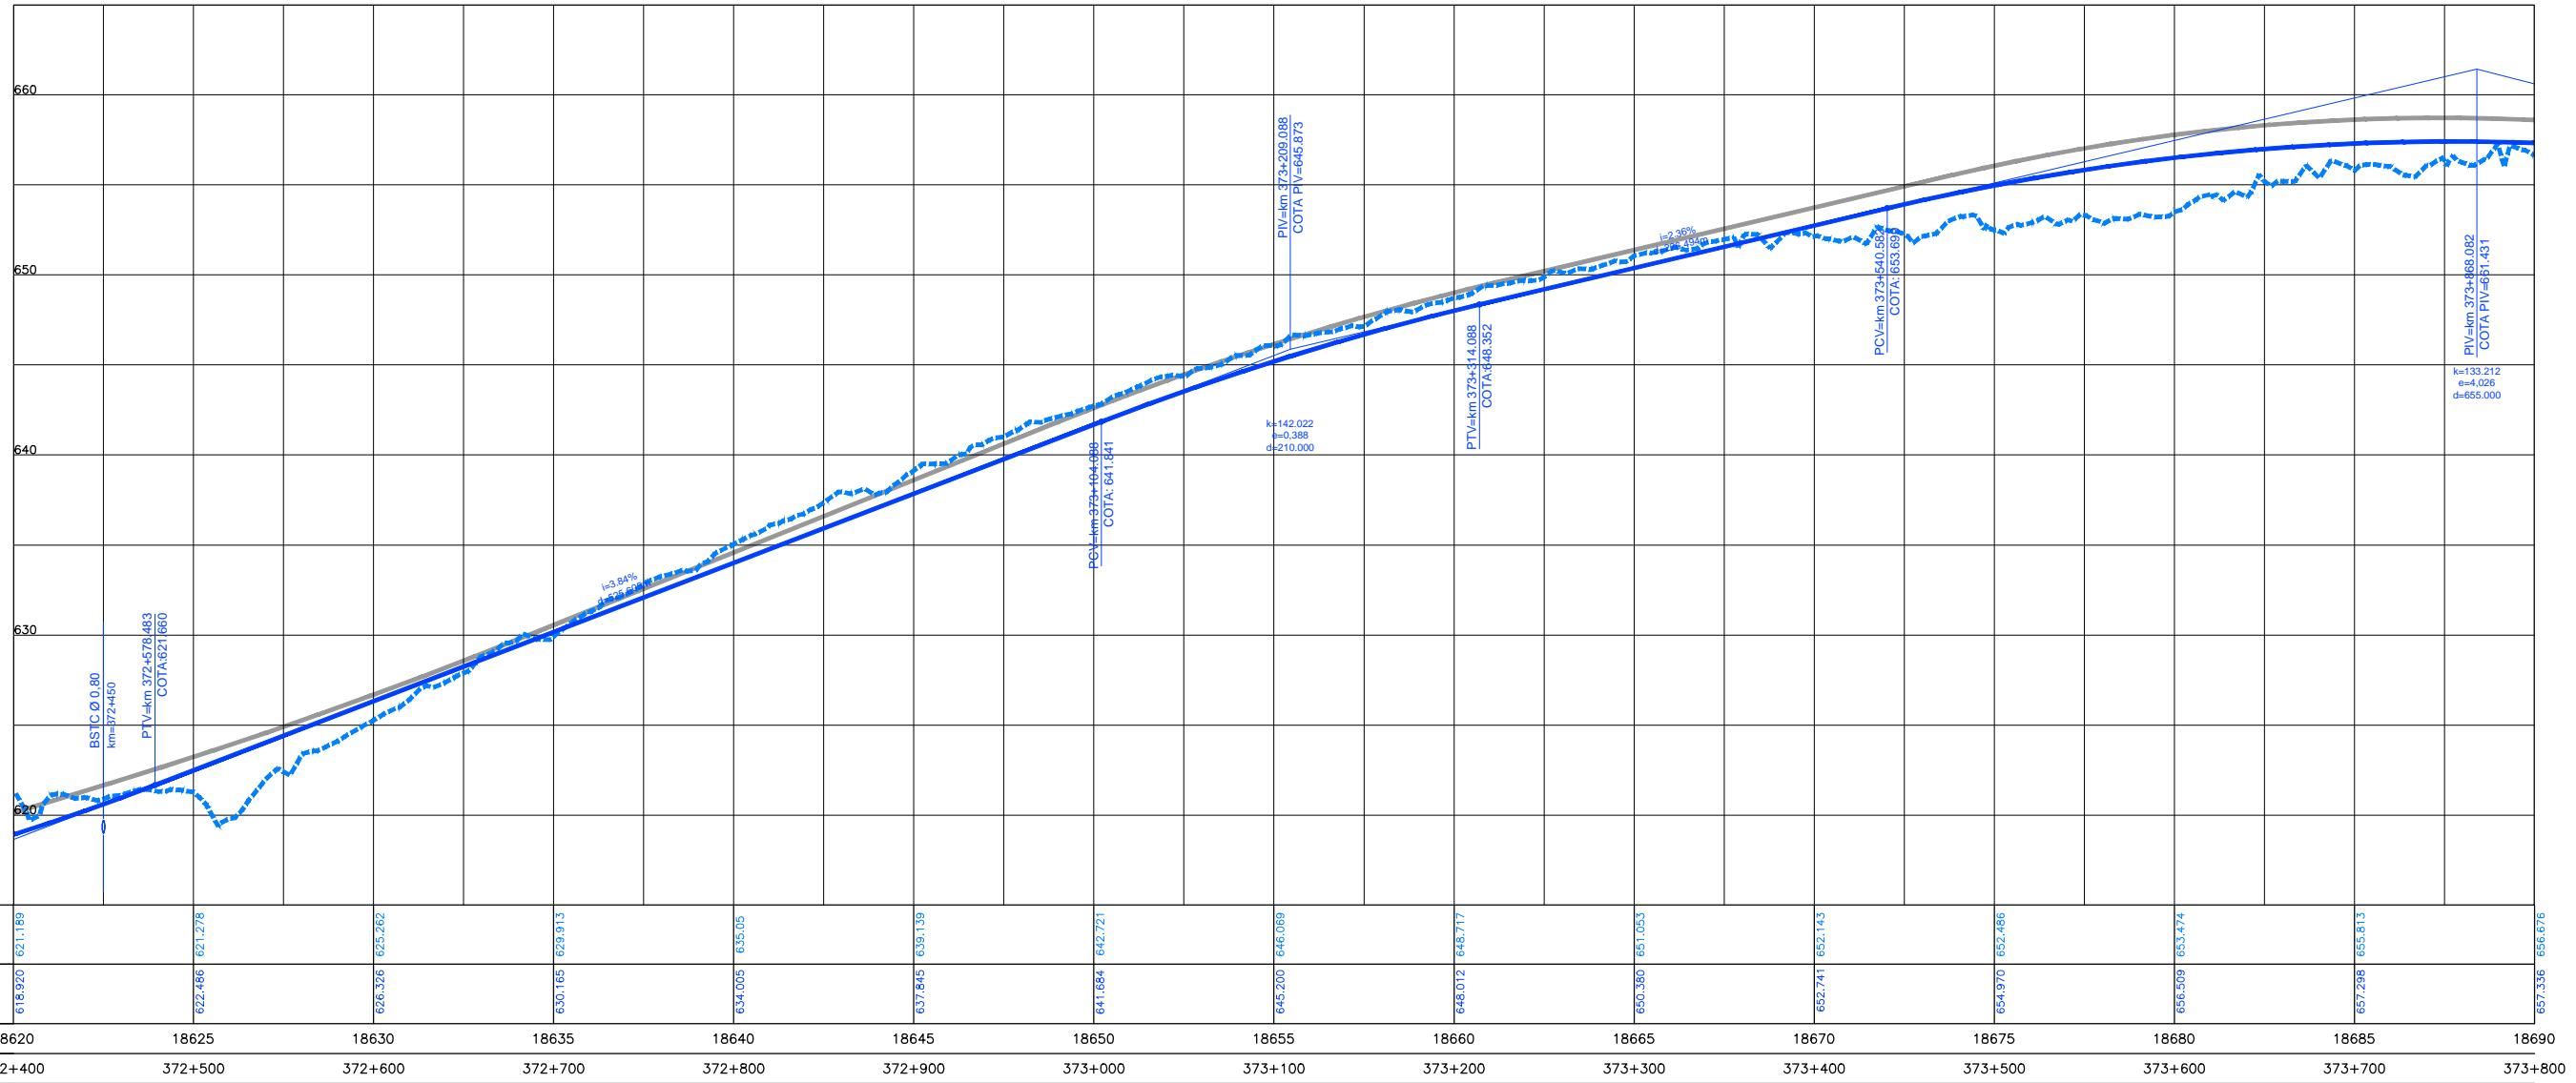

| | | | | | | | | | | | | | | | |
|---|---------|---------|---------|---------|---------|---------|---------|---------|---------|---------|---------|---------|---------|---------|---------|
| COTAS TERRENO PISTA NOVA ESQUERDA/DIREITA | 621.889 | 621.729 | 625.262 | 629.913 | 635.005 | 639.139 | 642.721 | 646.069 | 648.717 | 651.053 | 652.143 | 652.286 | 653.374 | 655.813 | 656.676 |
| COTAS PROJETO PISTA NOVA ESQUERDA/DIREITA | 618.920 | 622.486 | 626.326 | 630.165 | 634.005 | 637.845 | 641.684 | 645.200 | 648.012 | 650.380 | 652.741 | 654.970 | 656.509 | 657.288 | 657.336 |
| ESTAQUEAMENTO | 18620 | 18625 | 18630 | 18635 | 18640 | 18645 | 18650 | 18655 | 18660 | 18665 | 18670 | 18675 | 18680 | 18685 | 18690 |
| QUILOMETRAGEM | 372+400 | 372+500 | 372+600 | 372+700 | 372+800 | 372+900 | 373+000 | 373+100 | 373+200 | 373+300 | 373+400 | 373+500 | 373+600 | 373+700 | 373+800 |



CONCESSIONÁRIA
BR040



Projeto: **BR-040 DF / GO / MG**
TRECHO BRASÍLIA / DF - JUÍZ DE FORA / MG

Projeto: Paulo Gomes/João Campos
Colaborou: Luis Lima/Carlos Martins
Desenhou: Natácha Rodrigues
Resp. Téc: Luis Seraphim
CREA-SO-0601479273

| | |
|----------|------|
| Elaborou | Data |
| | |

Escalas: Designação: PROJETO - CONTRATO CLÁUSULA 6.10
TRAÇADO
PROJETO GEOMÉTRICO
km 372+400 ao km 373+800
Número: L9BR040MG-PB-PP-267
Rev: 0 N.ºm. Folha: 07 Data: 2014