



Em cópias deste desenho com formato diferente do A1 atender à escala gráfica

N:\104-08- BR040-LOTES_AP_PIV2_PIV1_TRAJAHOTI_LPDEBU_CREF_VASILBRONMAG_PP-PAT_PP-2013-03

km=373+800

km=375+200

1	2	3	4	5	6	7	8	9	10	11	12	13	14	15	16	17	18	19	20	21	22	23	24	25
0.00	0.05	0.10	0.15	0.20	0.25	0.30	0.35	0.40	0.45	0.50	0.55	0.60	0.65	0.70	0.75	0.80	0.85	0.90	0.95	1.00	1.05	1.10	1.15	1.20

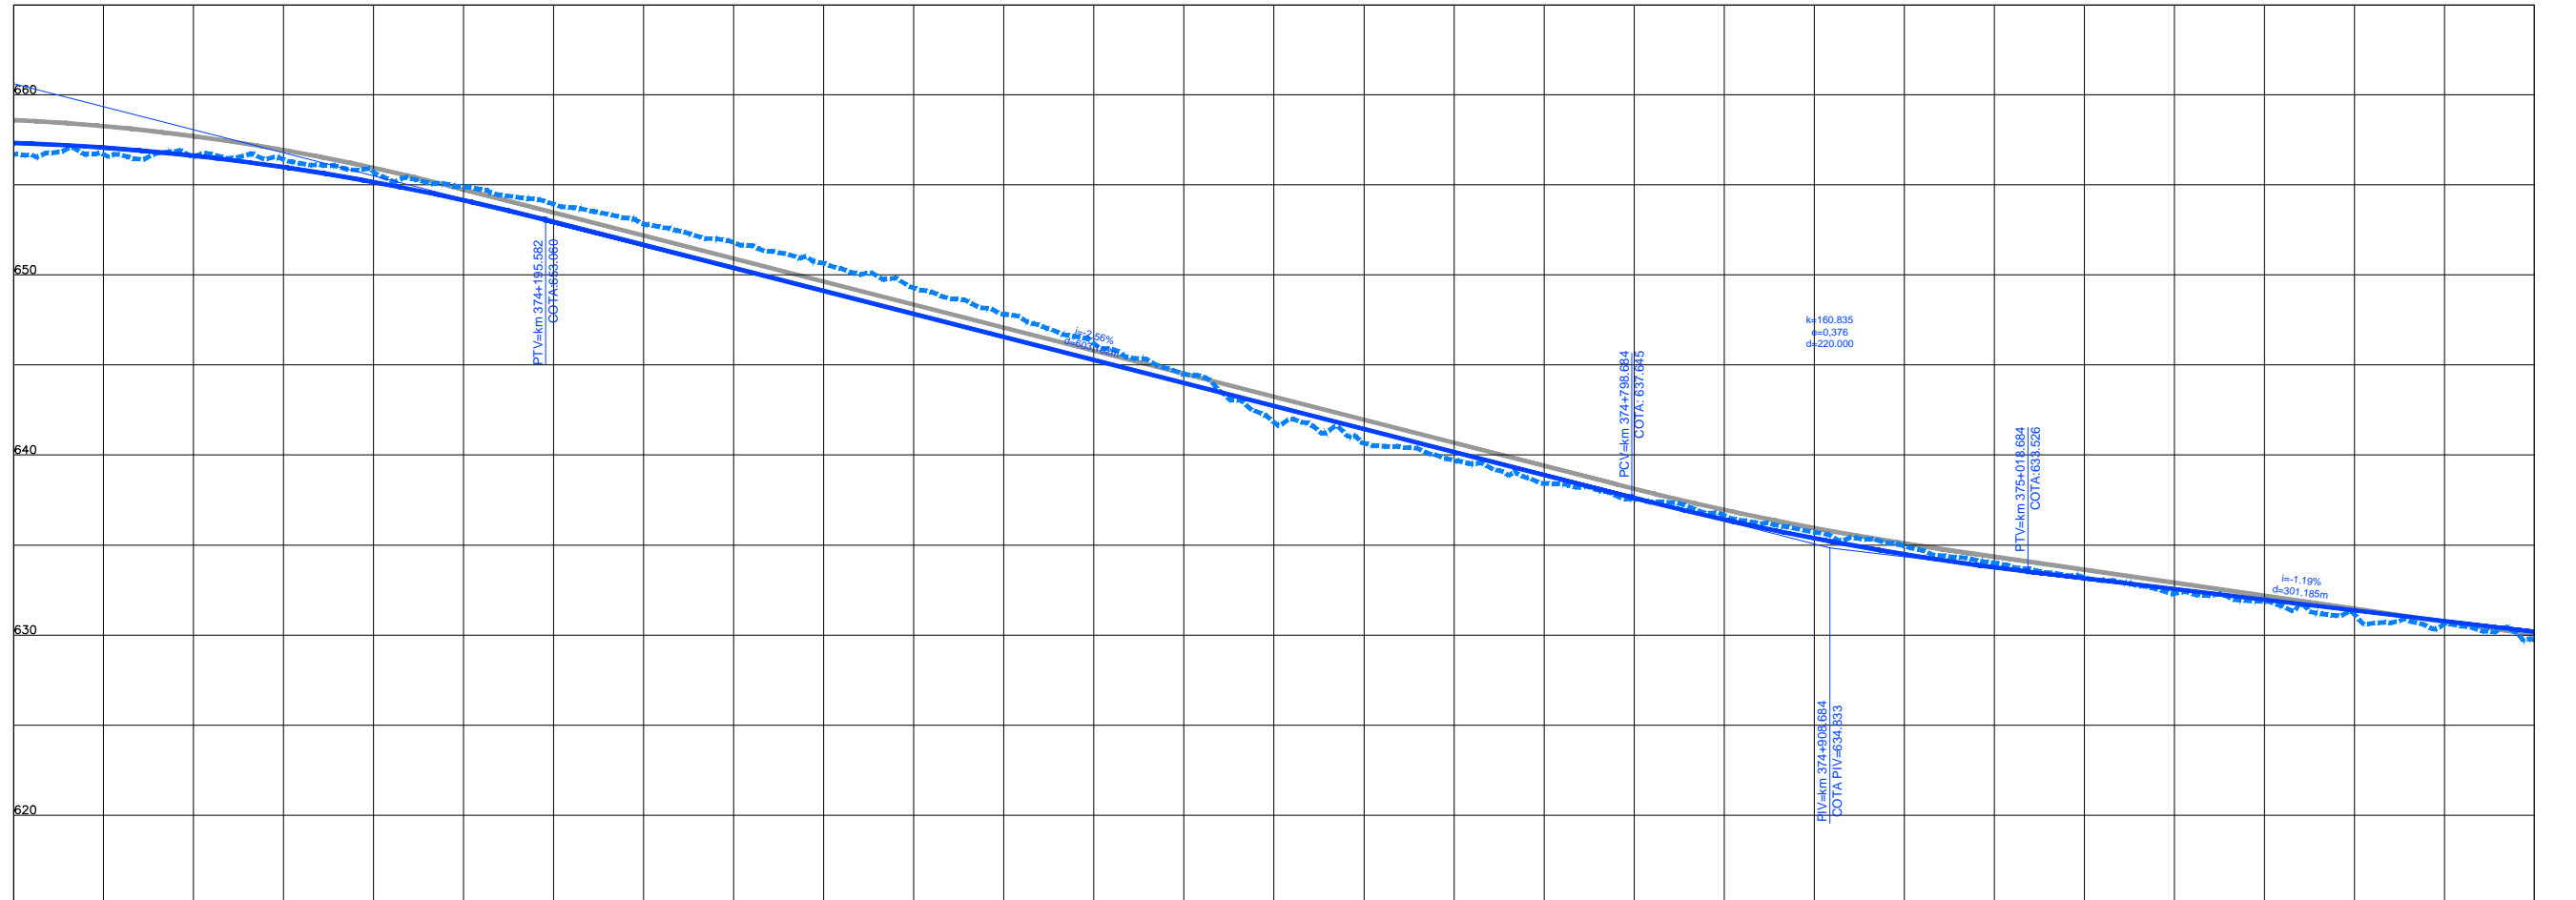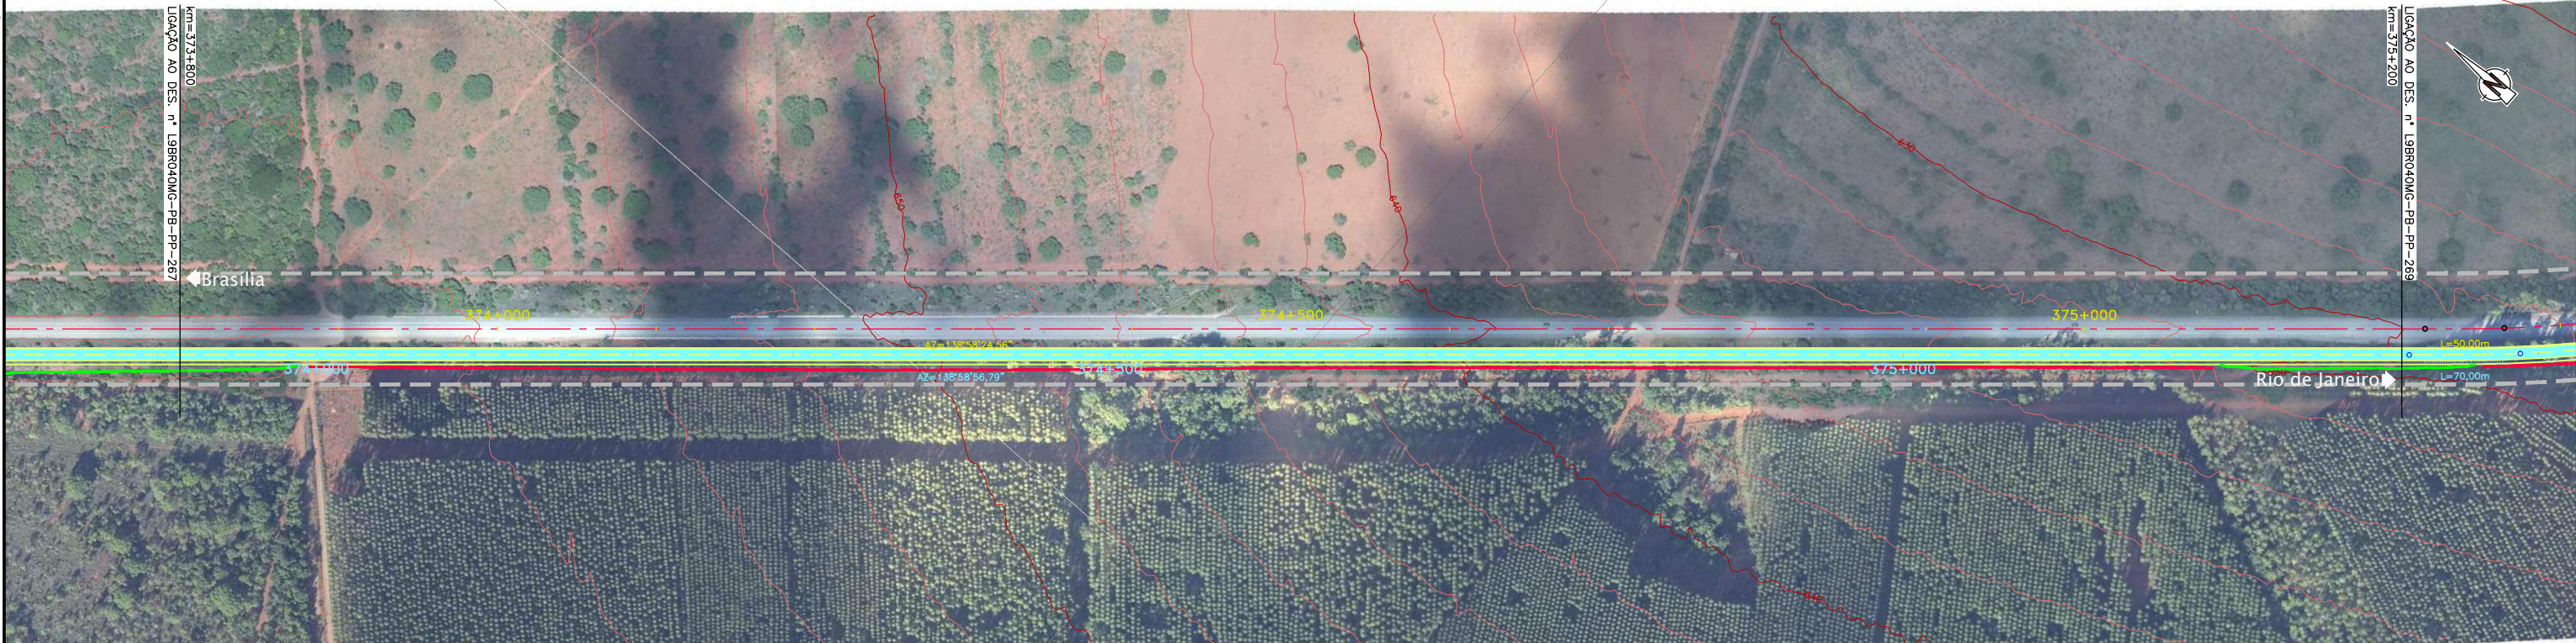

COTAS TERRENO PISTA NOVA ESQUERDA/DIREITA	656.676	656.389	655.713	653.941	651.796	649.279	646.193	641.819	639.706	637.579	635.717	634.003	632.314	631.15	629.754
COTAS PROJETO PISTA NOVA ESQUERDA/DIREITA	657.336	656.624	655.161	652.948	650.391	647.835	645.279	642.723	640.167	637.611	635.375	633.759	632.560	631.372	630.184
ESTAQUEAMENTO	18690	18695	18700	18705	18710	18715	18720	18725	18730	18735	18740	18745	18750	18755	18760
QUILOMETRAGEM	373+800	373+900	374+000	374+100	374+200	374+300	374+400	374+500	374+600	374+700	374+800	374+900	375+000	375+100	375+200



CONCESSIONÁRIA
BR040



Projeto: **BR-040 DF / GO / MG**
TRECHO BRASÍLIA / DF - JUÍZ DE FORA / MG

Projeto: Paulo Gomes/João Campos
Colaborou: Luis Lima/Carlos Martins
Desenhou: Natacha Rodrigues
Resp. Téc: Luis Seraphim
CREA-SO-0601479273

Elaborou	Data

Escalas:

Designação: PROJETO - CONTRATO CLÁUSULA 6.10
TRAÇADO
PROJETO GEOMÉTRICO
km 373+800 ao km 375+200

Número: **L9BR040MG-PB-PP-268**
Rev. **0** Ním. Folh: **07** Data: **2014**