Em cópias deste desenho com formato diferente do A1 atender à escala gráfica

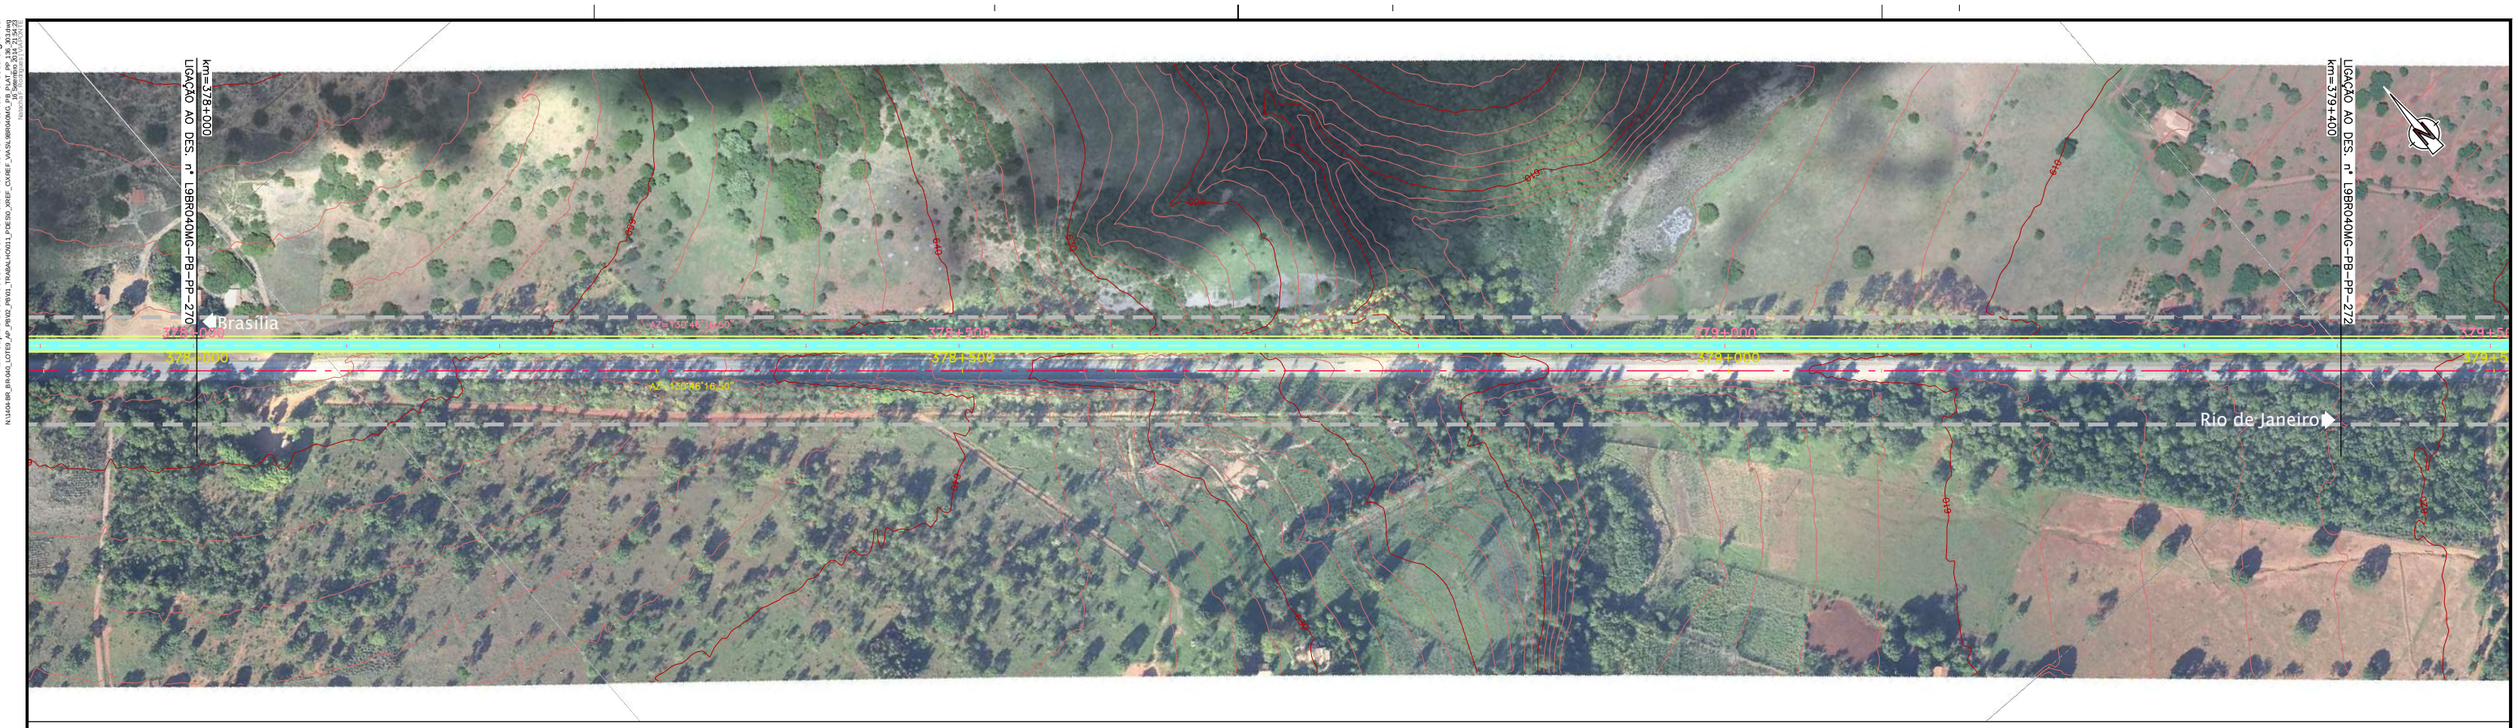

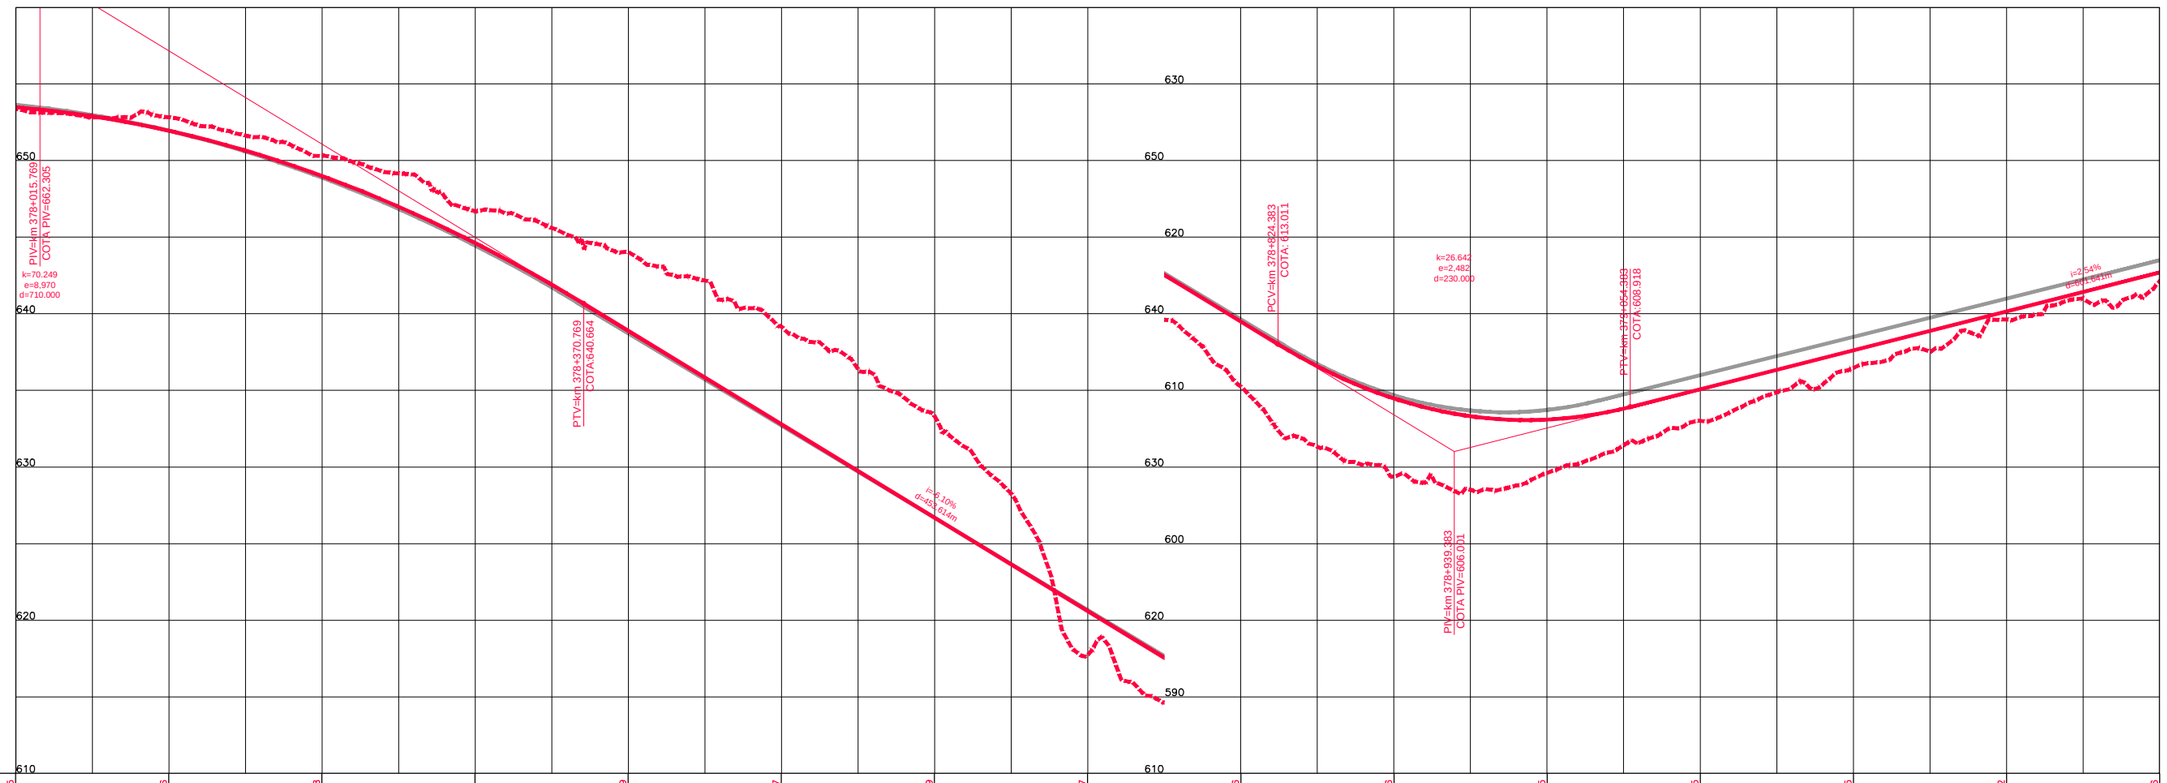

COTAS TERRENO PISTA NOVA ESQUERDA/DIREITA	653,365		652,826		650,318		646,7		644,019		639,157		633,309		617,757		610,246		604,376		604,615		608,015		611,465		614,622		617,116
COTAS PROJETO PISTA NOVA ESQUERDA/DIREITA	653,482		651,952		648,998		644,621		638,882		632,786		626,690		620,594		614,498		609,475		608,094		610,076		612,613		615,150		617,687
ESTAQUEAMENTO	18900	18905	18910	18915	18920	18925	18930	18935	18940	18945	18950	18955	18960	18965	18970														
QUILOMETRAGEM	378+000	378+100	378+200	378+300	378+400	378+500	378+600	378+700	378+800	378+900	379+000	379+100	379+200	379+300	379+400														

RED	YELLOW	GREEN	CYAN	BLUE	MAGENTA	WHITE	8	9	10	20	30	40	50	60	70	80	90	94	100	110	120	130	140	150	160	170	180	190	200
0.18	0.26	0.70	0.10	0.10	0.13	0.25	0.35	0.01	0.70	0.10	0.20	0.05	0.08	0.18	0.08	0.15	0.08	0.05	0.08	0.10	0.01	0.01	0.10	0.49	0.01	0.01	0.49	0.08	0.15

210	220	230	240	250	254	255																							
0.15	0.01	0.01	0.01	0.01	0.01	0.05																							

N:14G9-BR-BR-040_LOT09_AP_PR02_PB100_TRABALHO011.JPEG50_XREF_VIA-SILBRROAMG_PB_FLAT_PP-138_2013.dwg
Escala: 1:500 Data: 07/11/2013 Hora: 17:34:41
Nome do usuário: natacha.rodrigues

630	620	610	600	590	650	640																							

CONCESSIONÁRIA BR040

ANTT

VIAPONTE — Engenharia, Ltda.

Projecto:

BR-040 DF / GO / MG

TRECHO BRASÍLIA / DF - JUÍZ DE FORA / MG

Projetou: Paulo Gomes/João Campos
Colaborou: Luís Lima/Carlos Martins
Desenhou: Natacha Rodrigues
Resp. Téc.: Luis Seraphim
CREA-SP:0601479273

Alt.	Descrição	Elaborou	Data

Escalas:

Designação: PROJETO - CONTRATO CLÁUSULA 6.10
TRAÇADO
PROJETO GEOMÉTRICO
km 378+000 ao km 379+400

Número: L9BR040MG-PB-PP-271

Rev. 0 | Núm. Folha: | Data: 07 2014