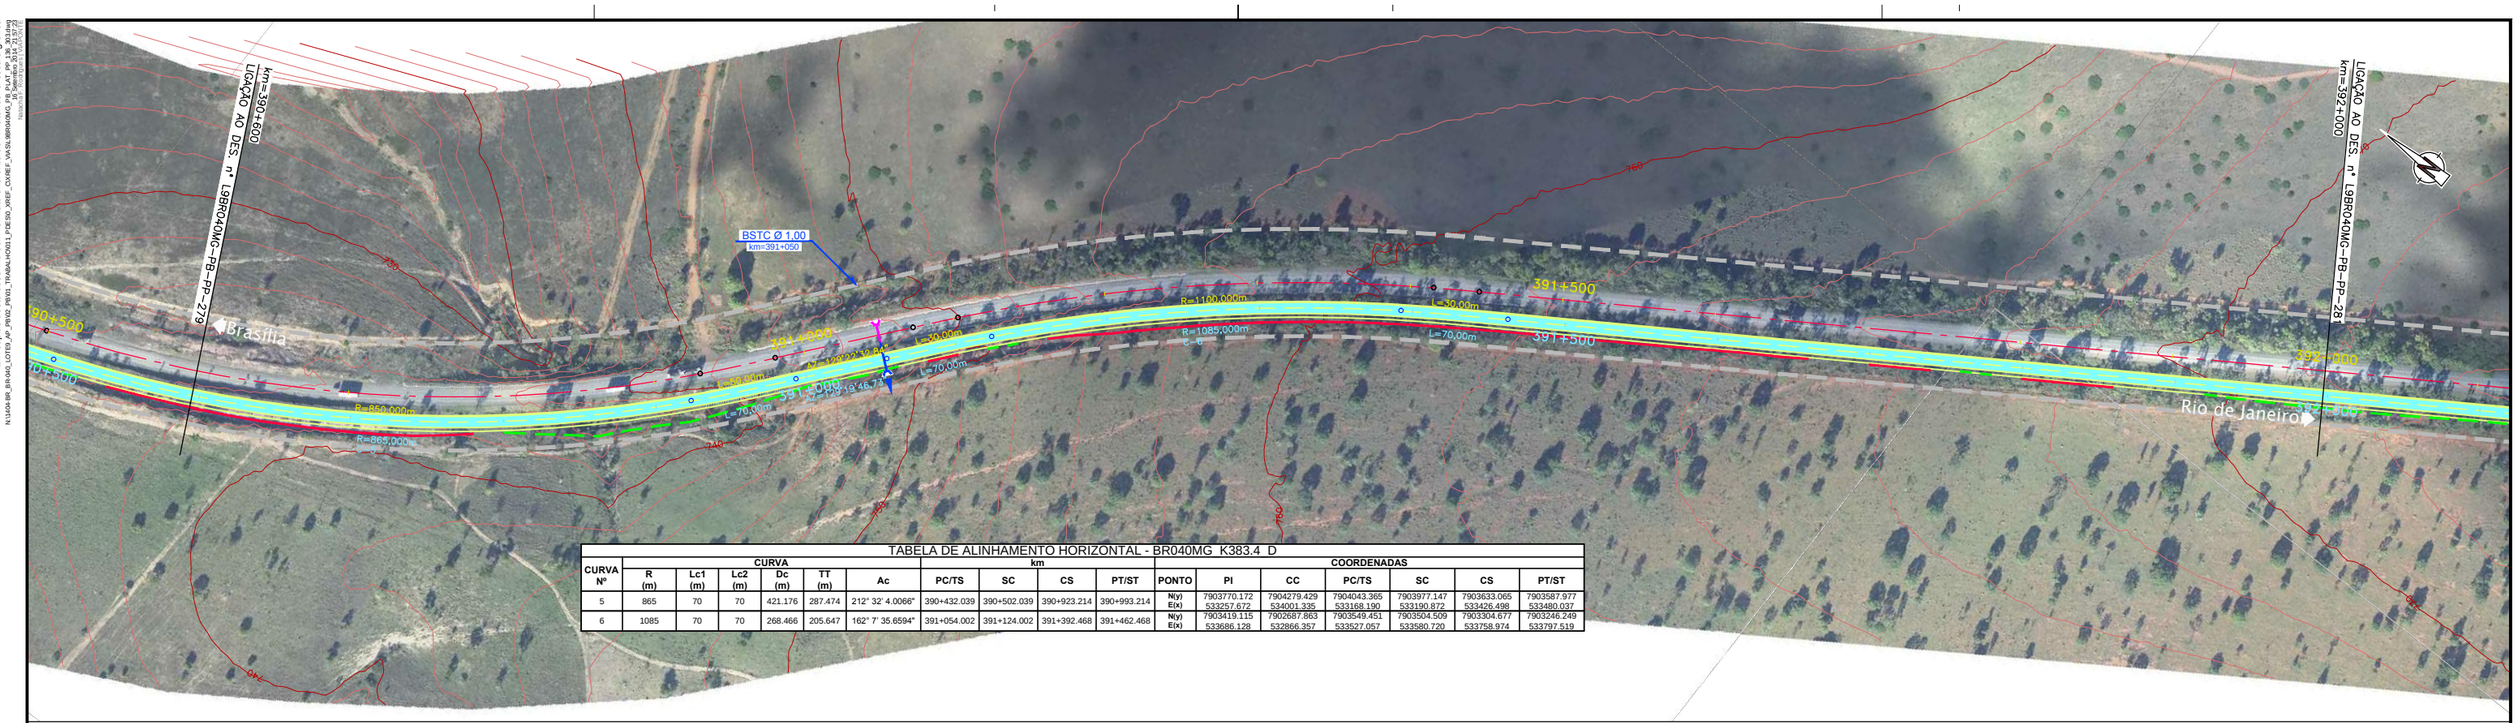

TABELA DE ALINHAMENTO HORIZONTAL - BR040MG K383.4 D

CURVA Nº	CURVA R (m)	Lc1 (m)	Lc2 (m)	Dc (m)	TT (m)	Ac	km PC/TS	SC	CS	PT/ST	PONTO	COORDENADAS PI	CC	PC/TS	SC	CS	PT/ST
5	865	70	70	421.176	287.474	212° 32' 4.0066"	390+432.039	390+502.039	390+923.214	390+993.214	N(y)	7903770.172	7904279.429	7904043.365	7903977.147	7903633.065	7903587.977
											E(x)	533257.672	534001.335	533168.190	533190.872	533426.498	533480.037
6	1085	70	70	268.466	205.647	162° 7' 35.6594"	391+054.002	391+124.002	391+392.468	391+462.468	N(y)	7903419.115	7902687.863	7903549.451	7903504.509	7903304.677	7903246.249
											E(x)	533686.128	532866.357	533527.057	533580.720	533758.974	533797.519

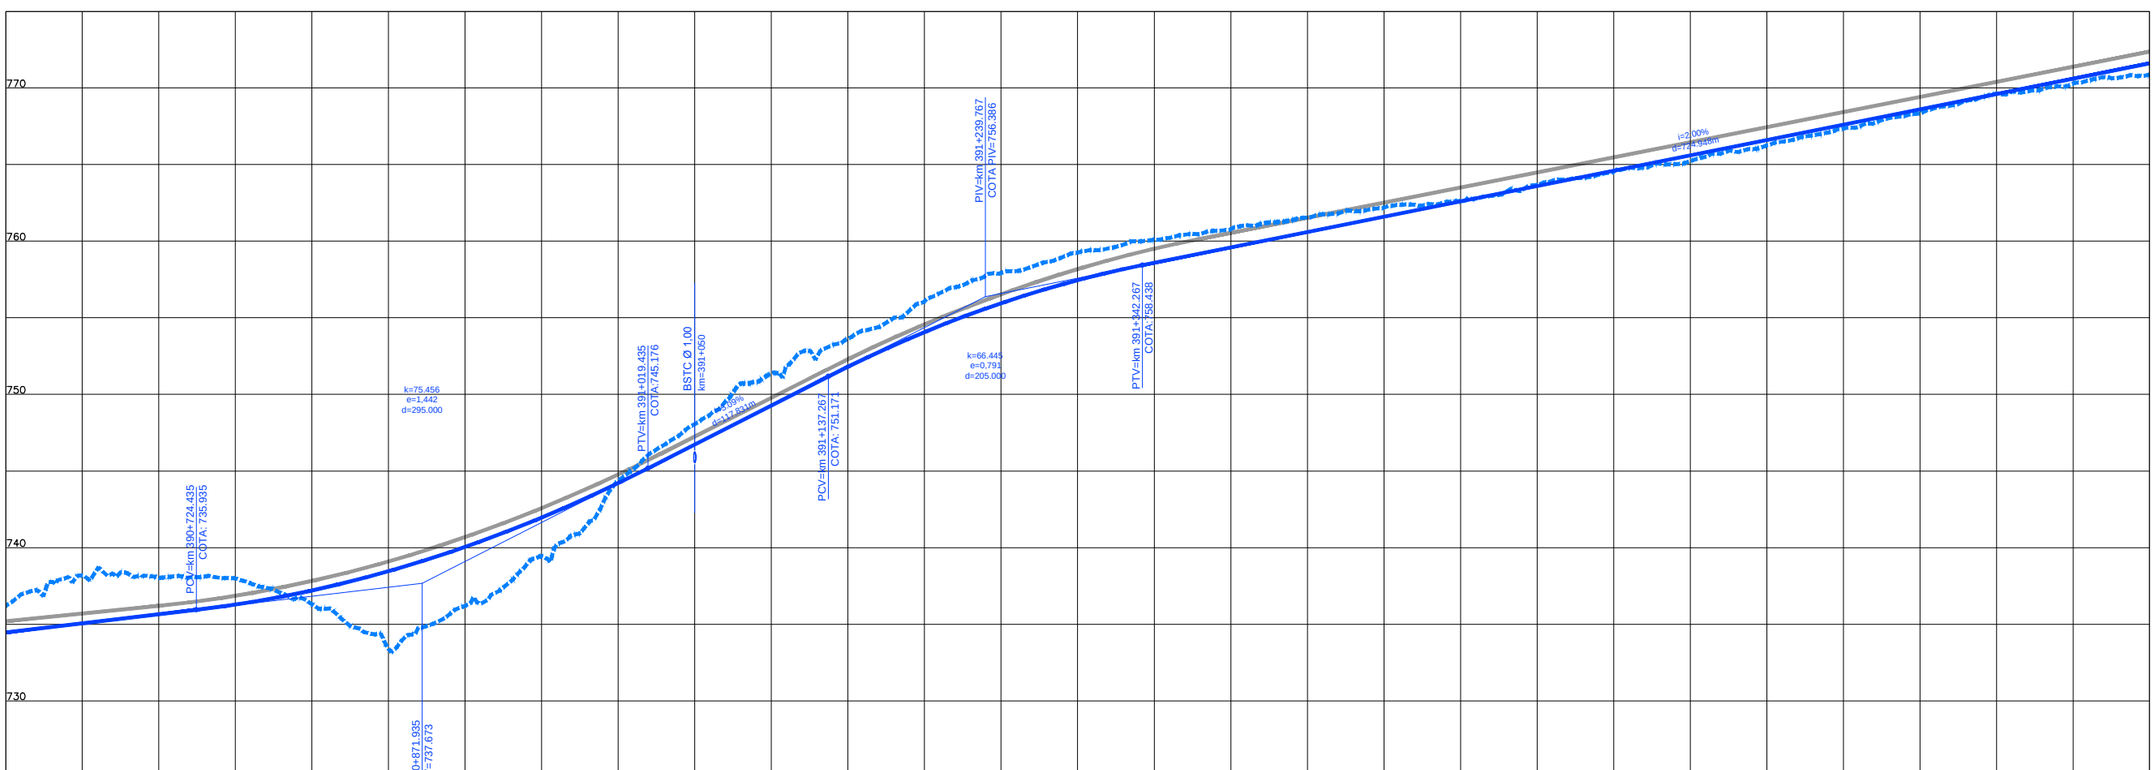

COTAS TERRENO PISTA NOVA ESQUERDA/DIREITA	736.192		738.045		736.297		736.203		744.391		751.363		756.073		759.256		760.791		762.185		763.681		765.232		767.346		769.638		770.848
COTAS PROJETO PISTA NOVA ESQUERDA/DIREITA	734.470		735.648		737.204		740.046		744.213		749.275		754.066		757.457		759.594		761.596		763.598		765.600		767.602		769.604		771.606
ESTAQUEAMENTO	19530		19535		19540		19545		19550		19555		19560		19565		19570		19575		19580		19585		19590		19595		19600
QUILOMETRAGEM	390+600		390+700		390+800		390+900		391+000		391+100		391+200		391+300		391+400		391+500		391+600		391+700		391+800		391+900		392+000

Em cópias deste desenho com formato diferente do A1 atender à escala gráfica

N:14404-BR_BR-040_LOTE0_AP_PK002_PB100_TRABALHO011_PDE50_QRSF_CONREF_VIA-SUBBRIGADAO_PB_FLAT_PP-138_2013.dwg
Nome: L9BR040MG-PB-PP-280 Data: 07/2014 Hora: 15:31:27
Nome: L9BR040MG-PB-PP-280 Data: 07/2014 Hora: 15:31:27

RED	YELLOW	GREEN	CYAN	BLUE	MAGENTA	WHITE	8	9	92	98	90	40	50	54	50	51	75	79	95	99	130	136	150	155	160	164	200	201	240	242	250	252	253	254	255
0.18	0.30	0.50	0.76	0.18	0.13	0.20	0.15	0.01	0.70	0.00	0.00	0.25	0.10	0.08	0.15	0.01	0.01	0.00	0.05	0.00	0.05	0.01	0.03	0.40	0.05	0.01	0.00	0.40	0.40	0.01	0.15	0.15	0.01	0.01	0.00

CONCESSIONÁRIA BR040

VIAPONTE – Engenharia, Ltda.

Projecto:

BR-040 DF / GO / MG

TRECHO BRASÍLIA / DF - JUÍZ DE FORA / MG

Projetou: Paulo Gomes/João Campos
Colaborou: Luís Lima/Carlos Martins
Desenhou: Natacha Rodrigues
Resp. Téc.: Luís Seraphim
CREA-SP:0601479273

Alt.	Descrição	Elaborou	Data

Escalas:

Designação: PROJETO - CONTRATO CLÁUSULA 6.10
TRAÇADO
PROJETO GEOMÉTRICO
km 390+600 ao km 392+000

Número: L9BR040MG-PB-PP-280

Rev. 0 | Núm. Folha: | Data: 07 2014